
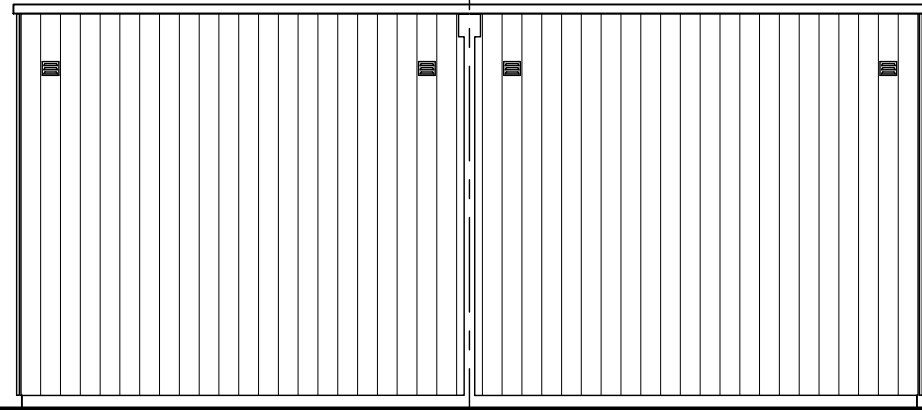



45 woningen Enka De Conerij J4

verkooptekeningen bergingen


opdrachtgever		Project	45 woningen De Conerij J4 - Ede									
		onderwerp	voorblad bergingen	projectnr. 9147								
		schaal	1:50	tekenaar	TH	status	definitief	OH	tekeningnr.	V-100a	(wijz)/datum	(-): 31-03-2020




gevel tuinzijde

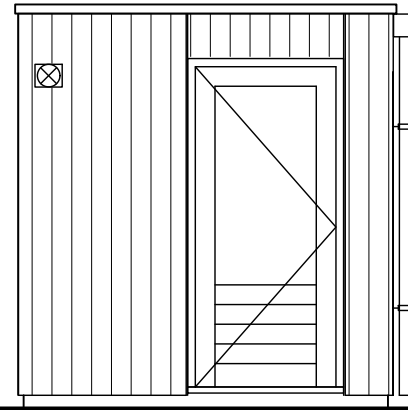


zijgevel

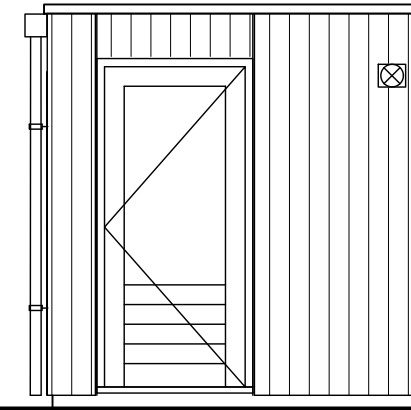


zijgevel

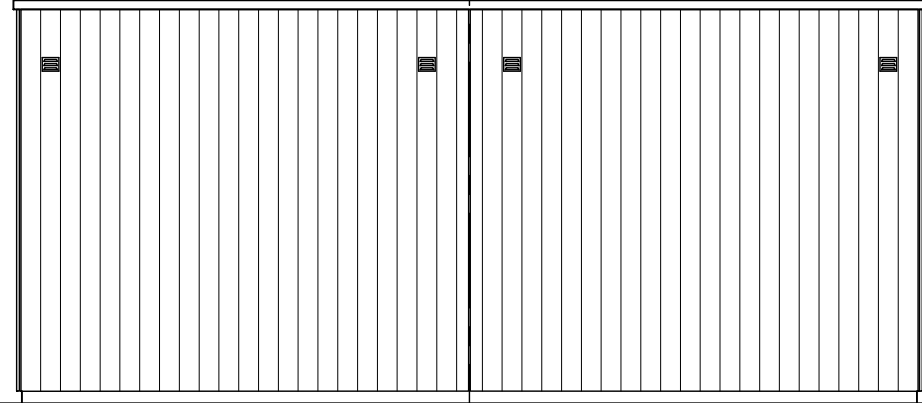

gevel achterzijde

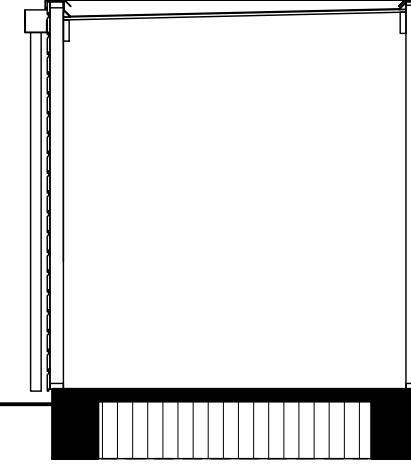

doorsnede "op staal"

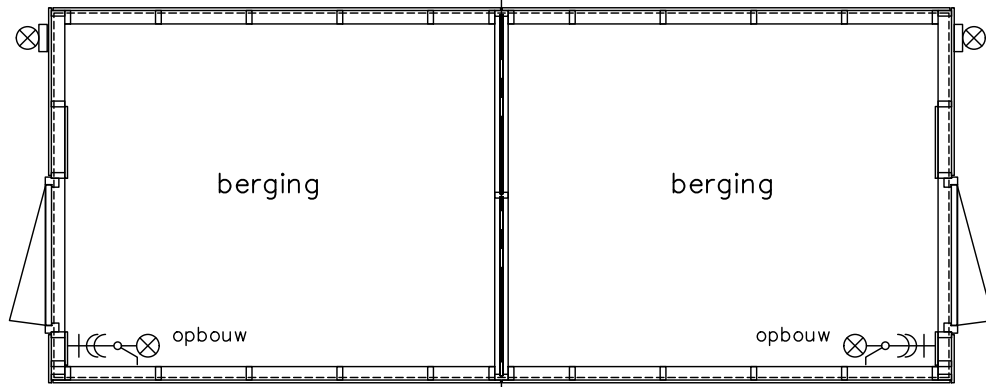

plattegrond

erfgrens

Dubbele berging, type B

Aantal: 20 st.

bouwnummers 1-2, 6-7, 8-9, 10-11, 12-13, 15-16, 17-18, 19-20 - 21-22 23-24, 25-26, 27-28, 29-30, 31-32, 34-35, 36-37, 38-39, 40-41, 42-43, 44-45 (als getekend)

opdrachtgever



Project 45 woningen De Conerij J4 - Ede

projectnr. 9147

berging
plat dak, dubbel

tekeningnr.
V-301


OH

schaal 1:50


tekenaar TH

status definitief


(wijz)/datum (-): 31-03-2020

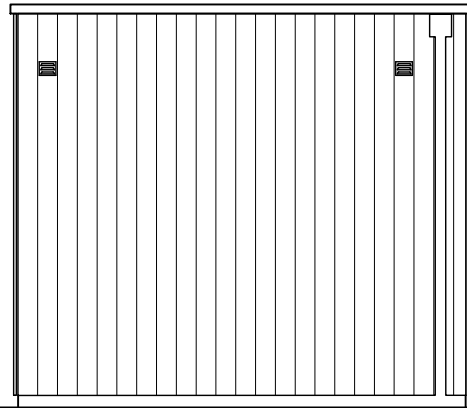


gevel tuinzijde

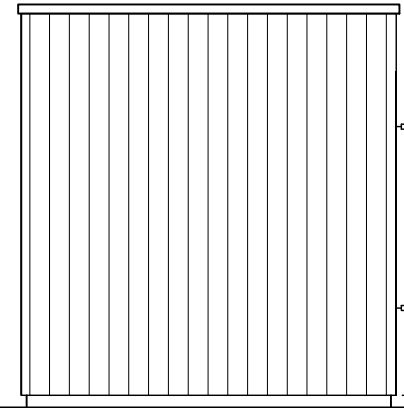


zijgevel

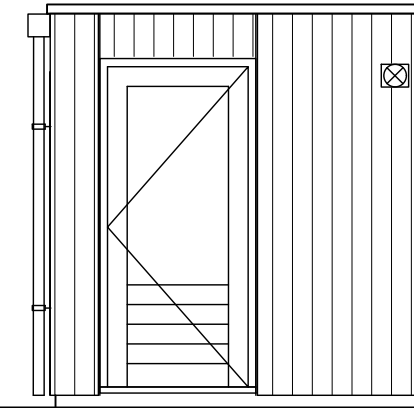


zijgevel

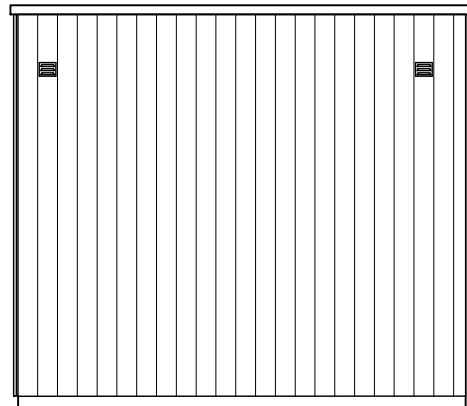

gevel achterzijde

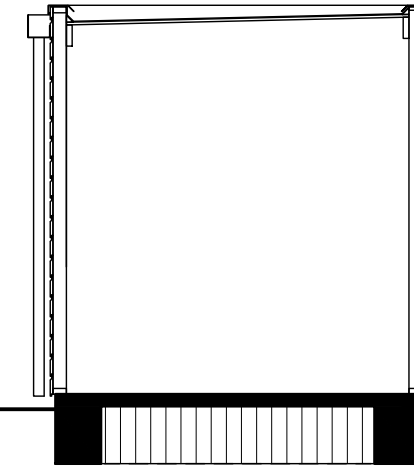

doorsnede "op staal"

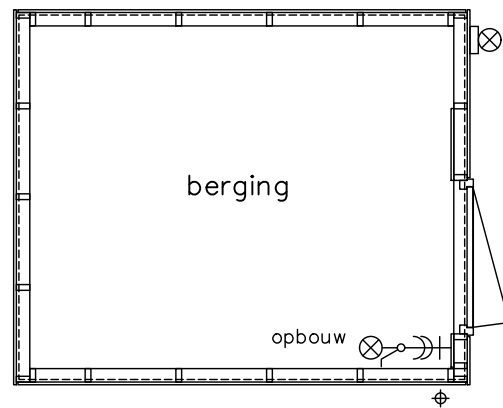

plattegrond

Enkele berging, type A
Aantal: 3 st.
bouwnummers 3, 14, 33 (gespiegeld)



Project 45 woningen De Conerij J4 - Ede

Onderwerp berging plat dak, enkel

Projectnr. 9147
Tekeningnr. V-302

Schaal 1:50
Tekenaar TH
Status definitief
OH
(wjp)/datum (-): 31-03-2020