


zijgevel links


aanzicht achterpadzijde

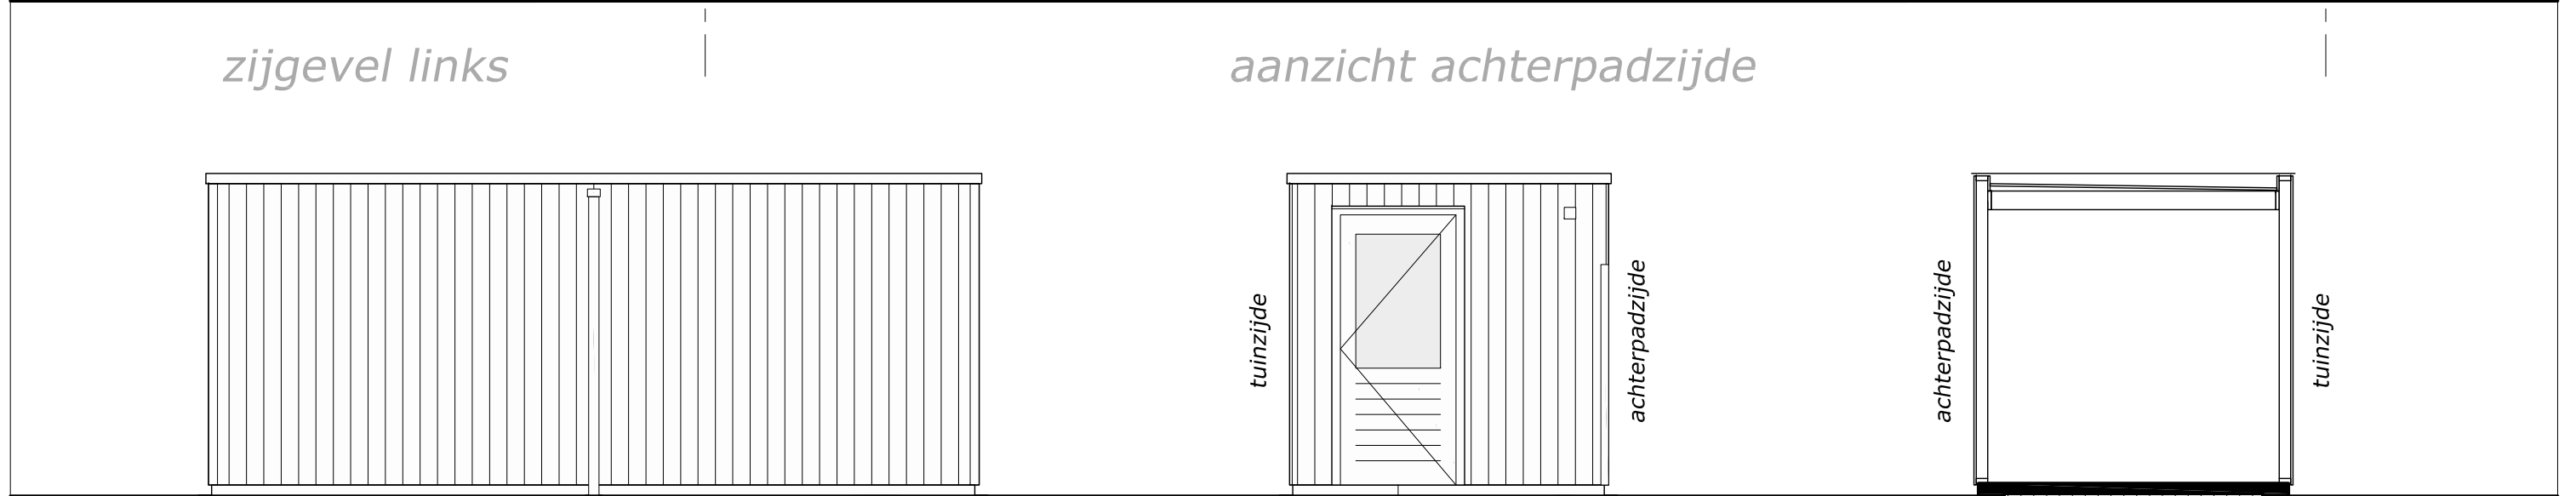

aanzicht tuinzijde

zijgevel rechts

doorsnede

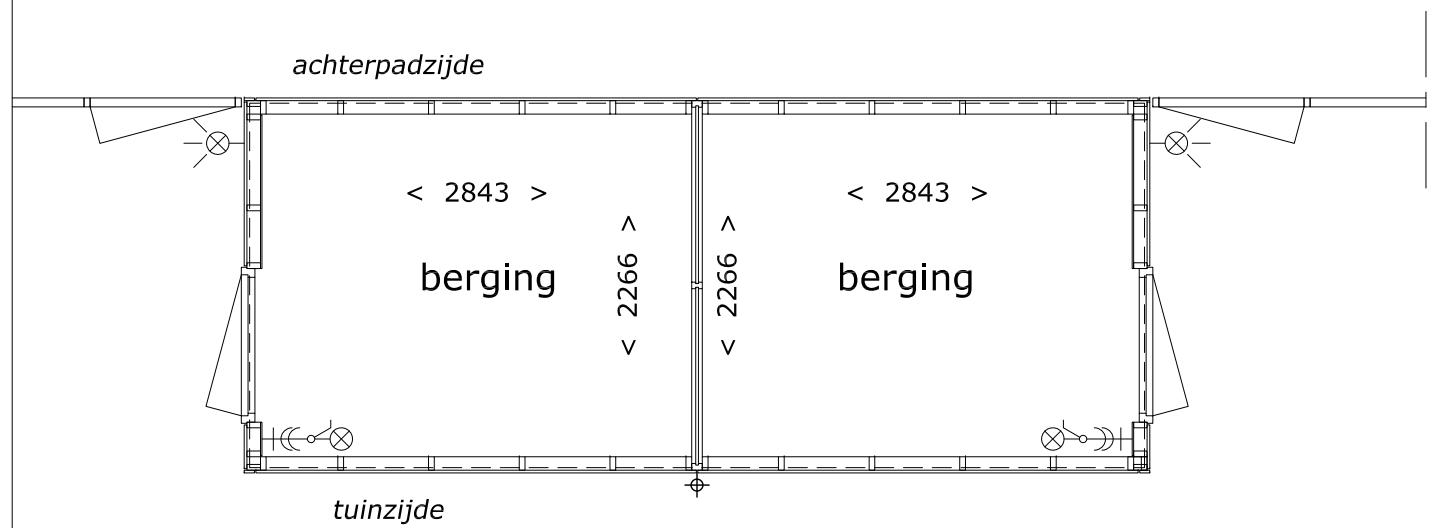

plattegrond



opmerking:

- de situering van de bergingen is op de situatie tekening weergegeven (zie separate tekeningen)
- voor hekken, tuinpoorten en dergelijke zie de situatie tekening

verkooptekening

projekt : 38 woningen - De Zouterij fase 2 te Ede
 omschrijving : plattegrond, gevels doorsnede
vrijstaande berging type 1
 formaat-schaal : A3 (420x297) - 1a50
 datum : 29 oktober 2018
 gewijzigd : nvt 2018

tek nr : **516B5001**