



**15**  
A1ks

**16**  
Ae

**17**  
Ades

**18**  
Ad

**19**  
As

**20**  
A2e

**21**  
A2es

**22**  
A


**23**  
Ads

**24**  
A1s

**25**  
Ae

**26**  
Akdes

**achtergevel blok 3**

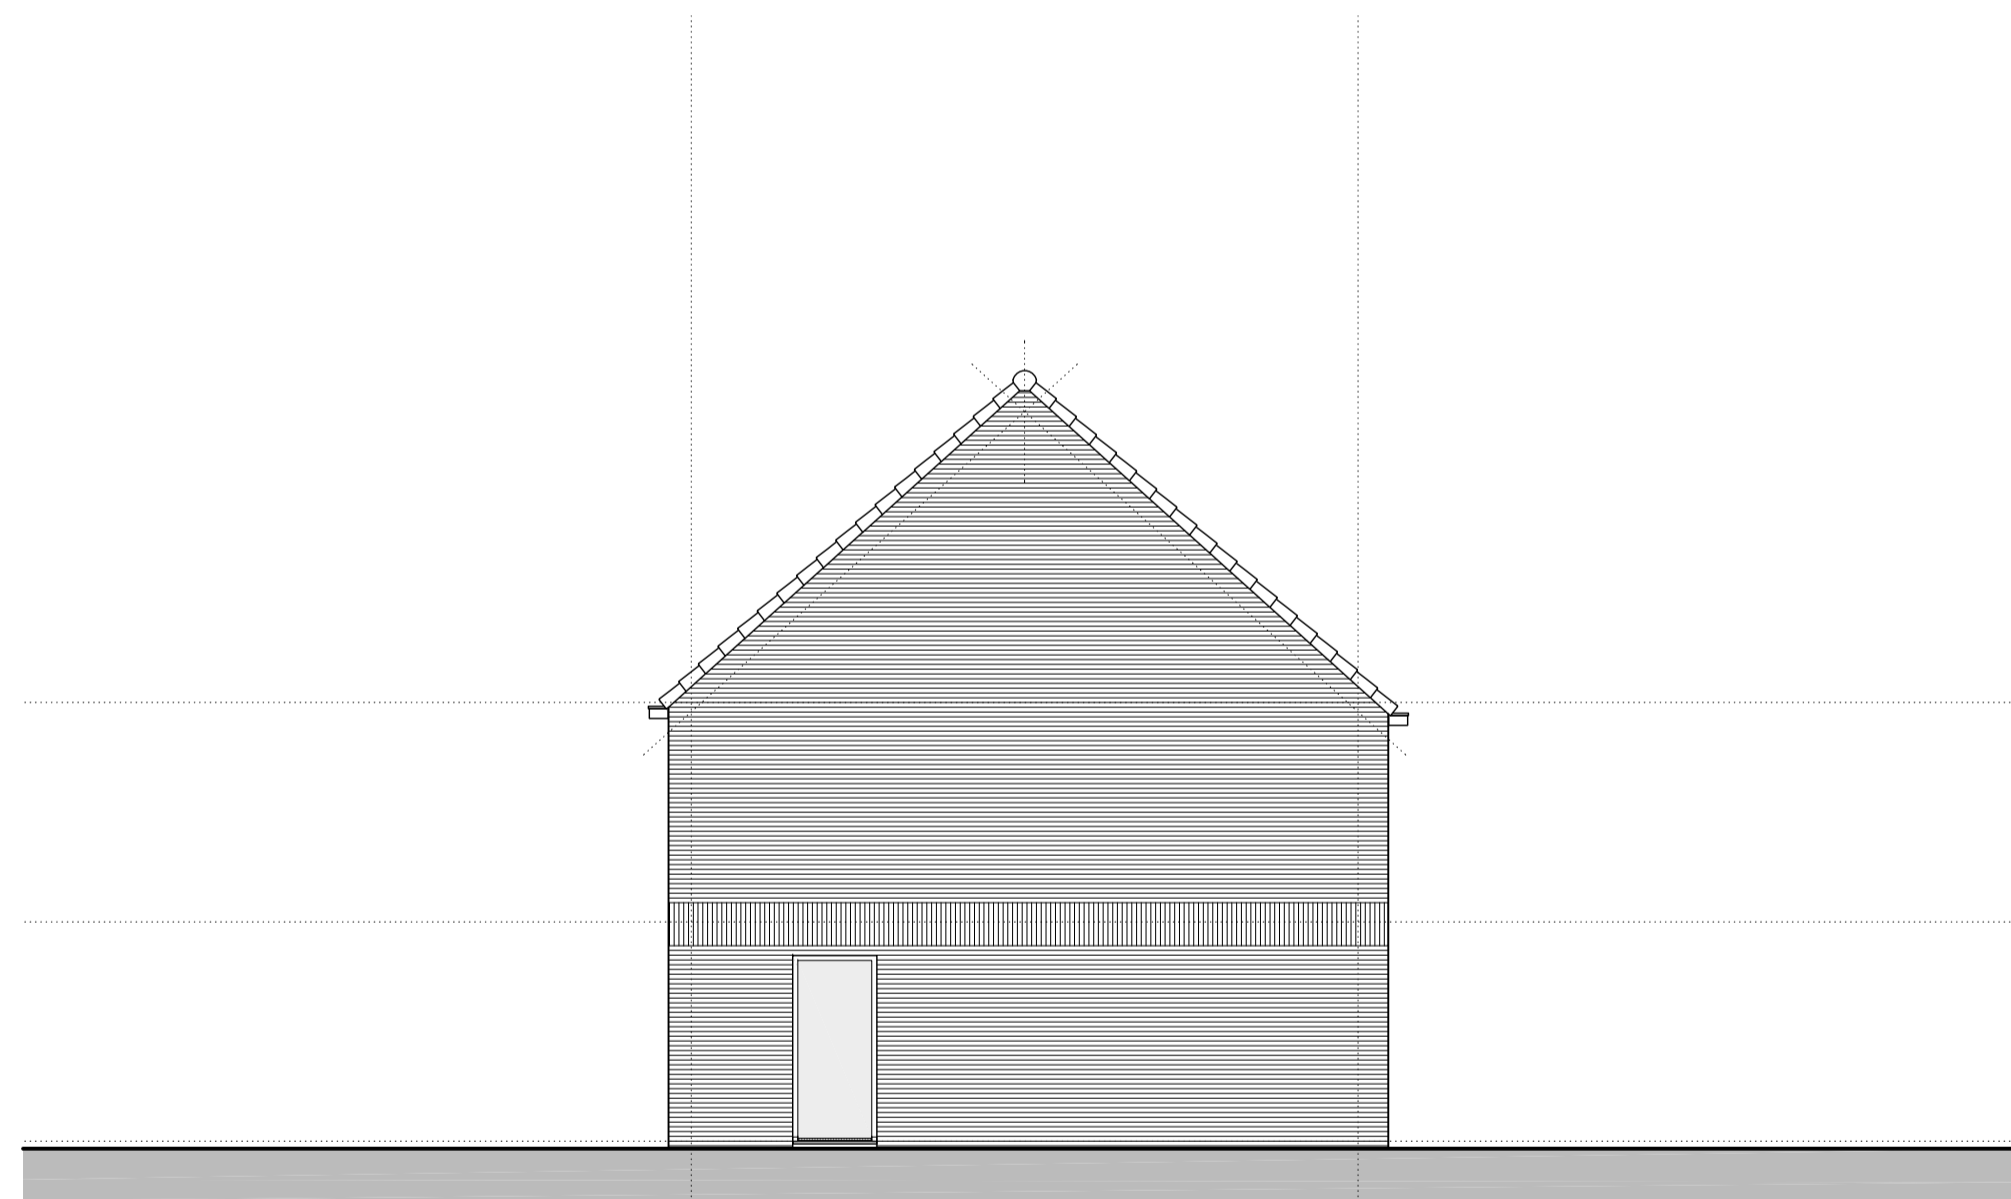

**26**  
Akdes

**kopgevel blok 3**



**verkooptekening**

projekt : 38 woningen - De Zouterij fase 2 te Ede  
 omschrijving : blokoverzicht 2 gevelaanzichten  
**blok 3 bouwnr 15 t/m 26**  
 formaat-schaal : A1 (841x594mm) - 1a100  
 datum : 29 oktober 2018      tek nr : **516G104**  
 gewijzigd : nvt 2018