

38
B1k

37
Bs

36
Bd

35
Bdes

34
Be

33
B2s

32
B2

31
Bes


30
Bde

29
B1s

28
Bs

27
Bdk

voorgevel blok 4

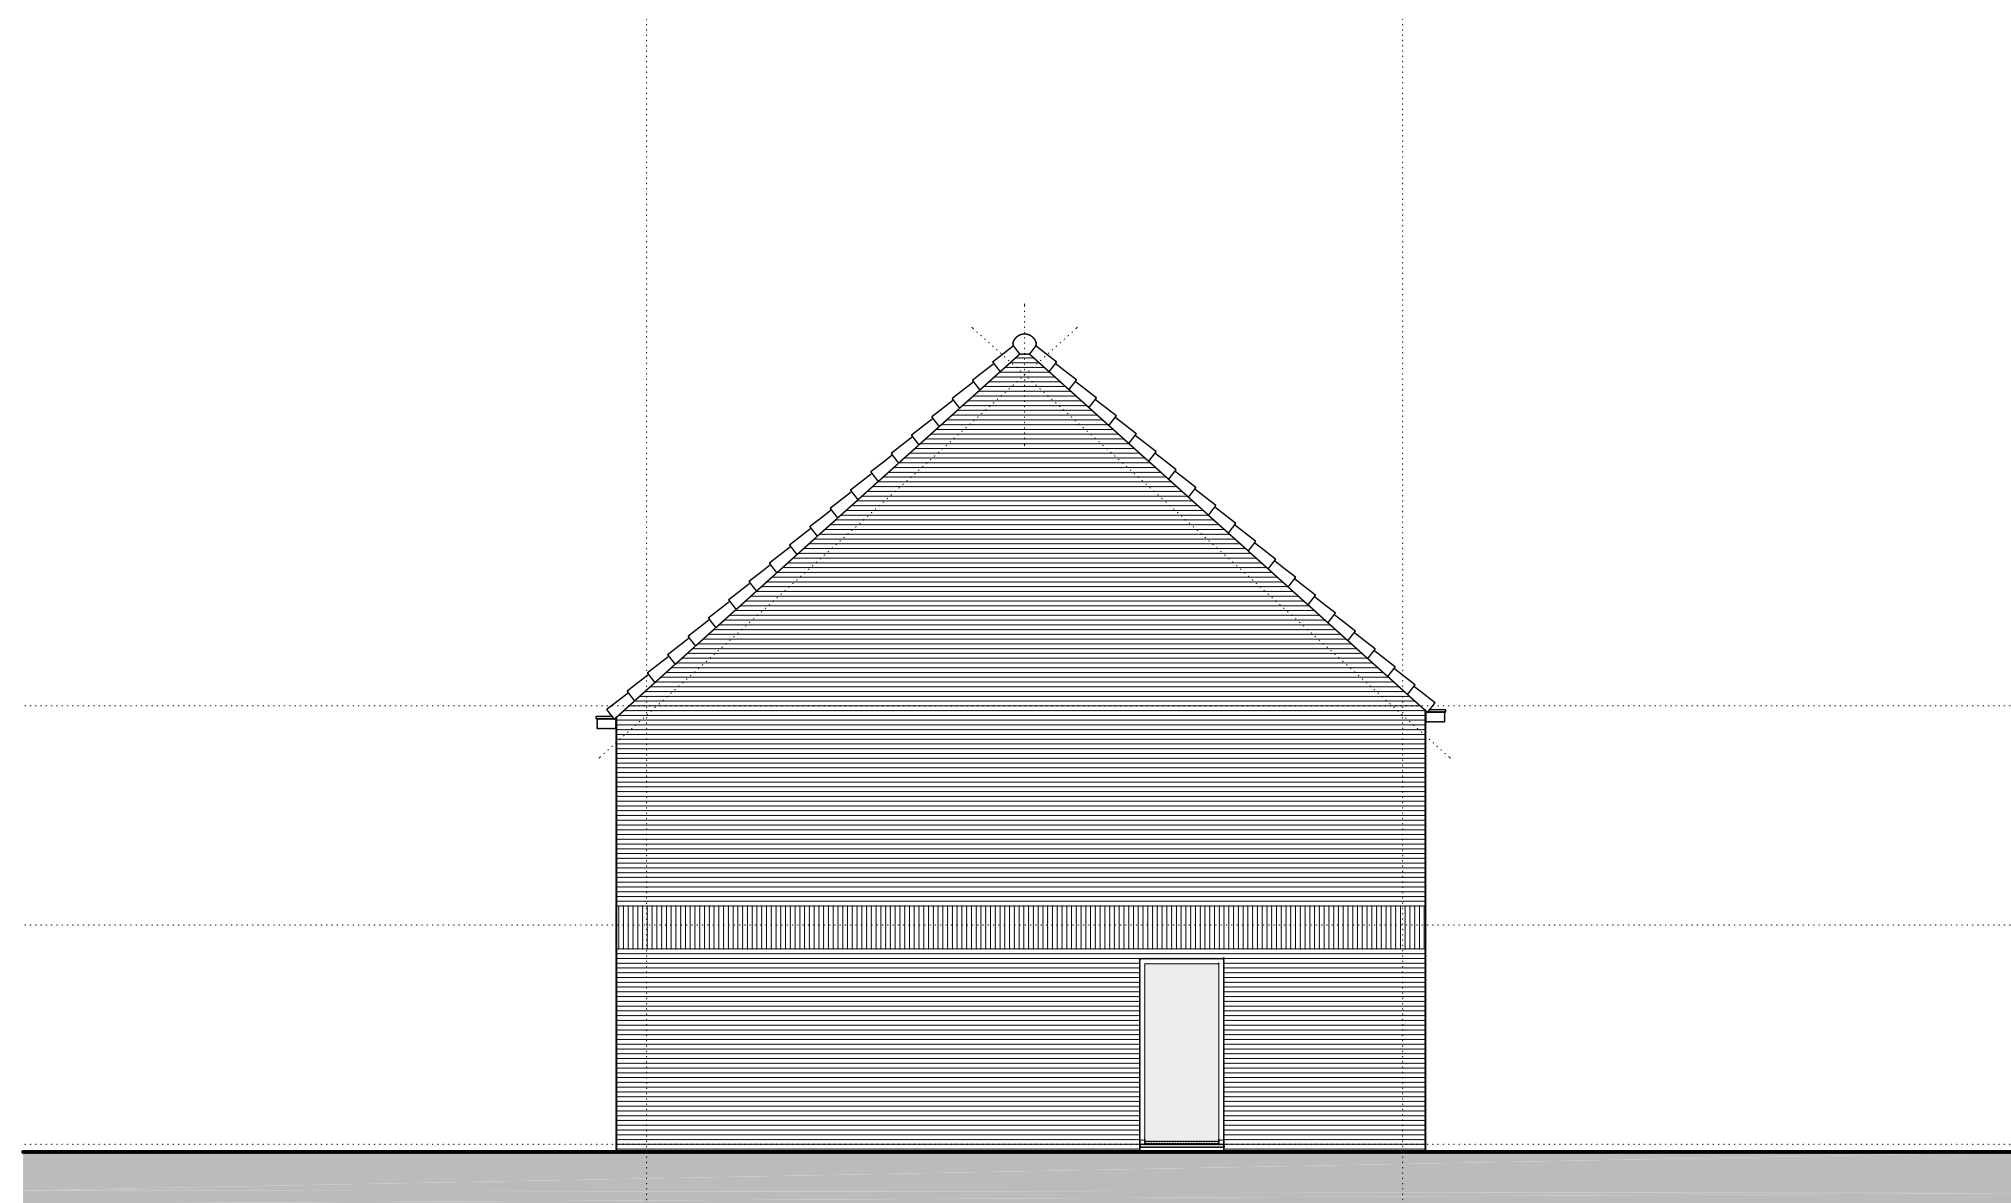

27
Bdk

kopgevel blok 4



verkooptekening

projekt : 38 woningen - De Zouterij fase 2 te Ede
 omschrijving : blokoverzicht 1 gevelaanzichten
blok 4 bouwnr 27 t/m 38
 formaat-schaal : A1 (841x594mm) - 1a100
 datum : 29 oktober 2018 tek nr : **516G105**
 gewijzigd : nvt 2018