



verkooptekening

projekt : 38 woningen - De Zouterij fase 2 te Ede


omschrijving : plattegronden bouwkundige opties
types A

formaat-schaal : A3 (420x297) - 1a50

datum : 29 oktober 2018

gewijzigd : 26 november 2018

tek nr : **516PA7000**

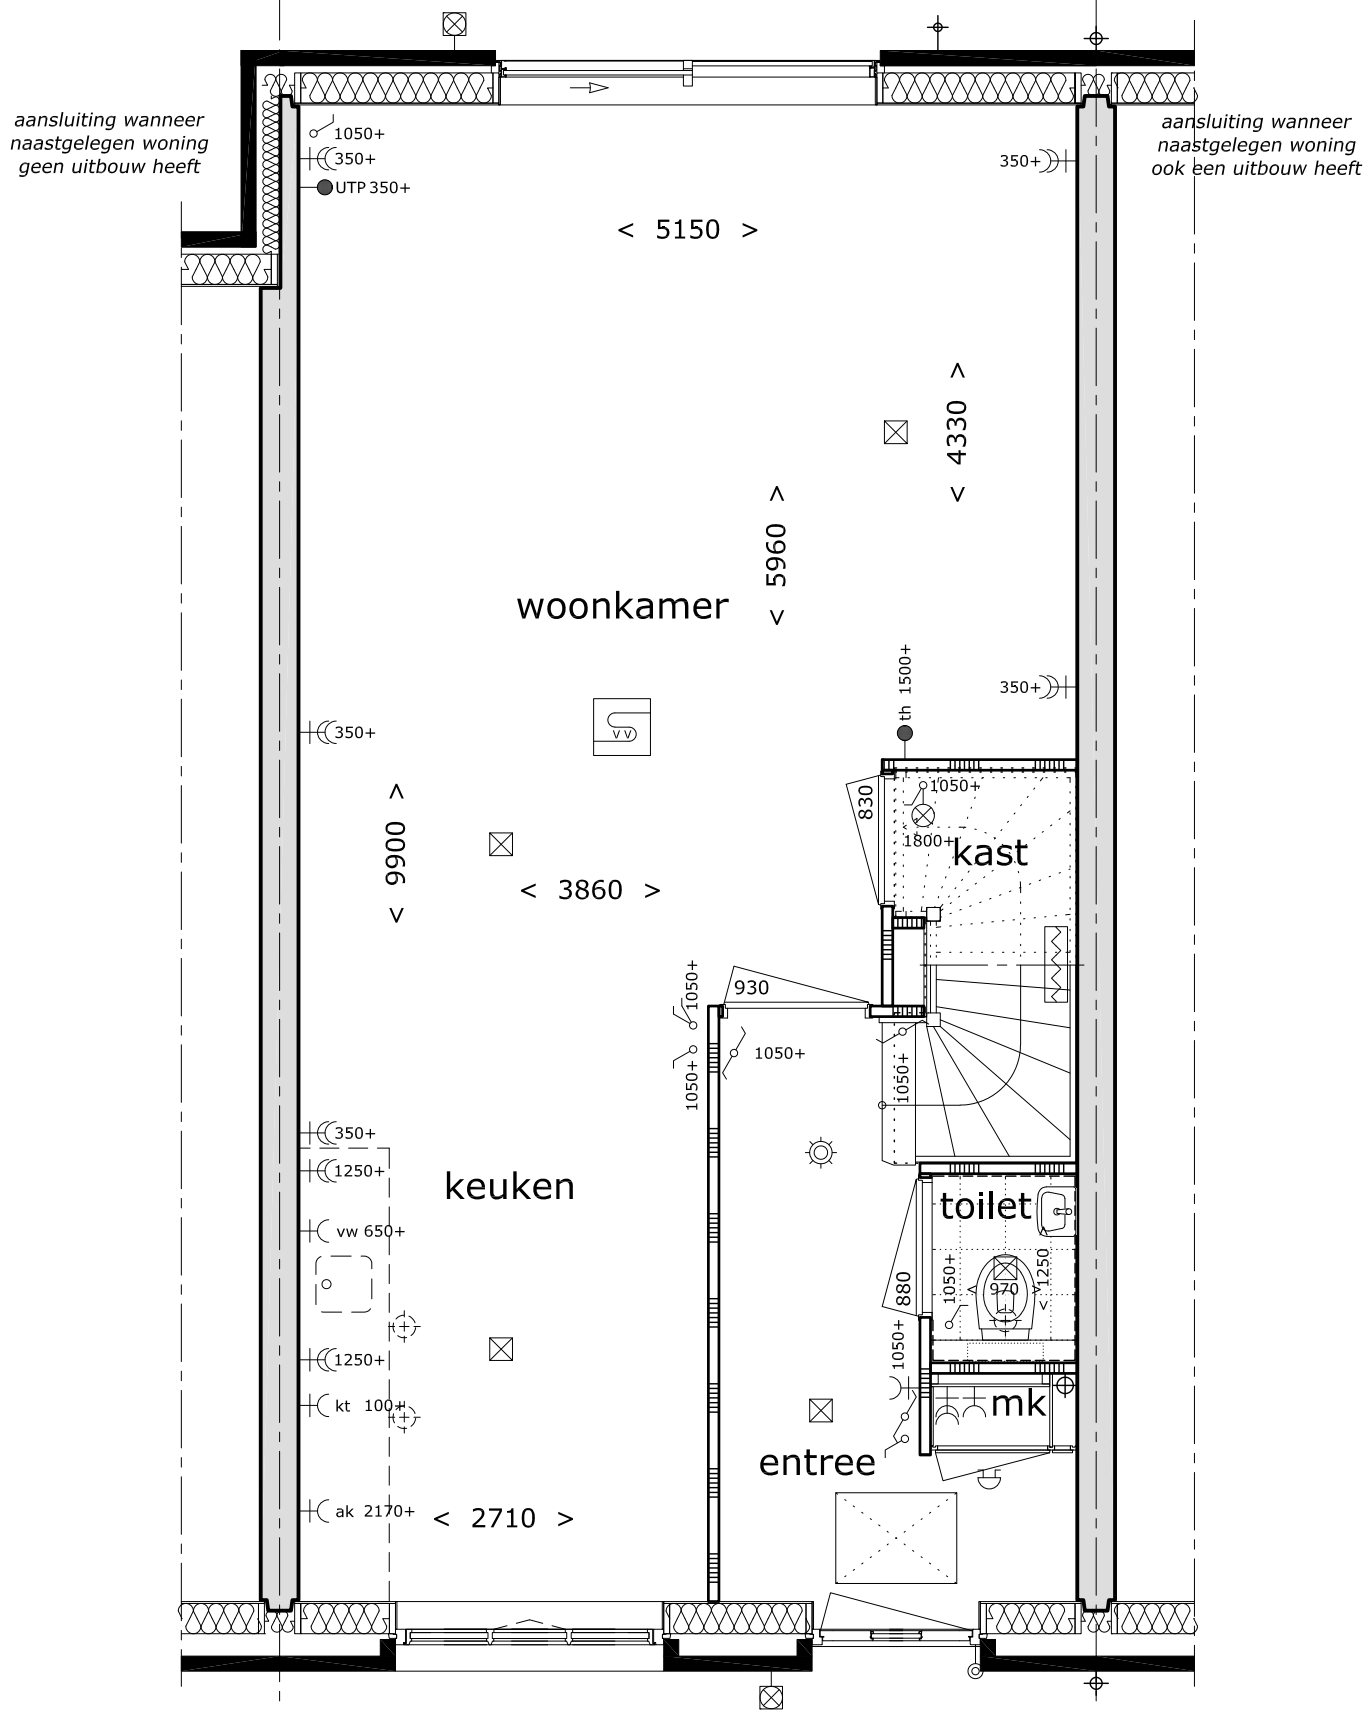

opmerking:

Deze optie is getekend als algemene tekening voor deze types
De gevelindeling varieert mogelijk per type; voor deze gevelindeling zie het betreffende woningtype.

verkooptekening

project : 38 woningen - De Zouterij fase 2 te Ede

omschrijving : plattegrond begane grond

types A optie uitbouw 1,2m


formaat-schaal : A3 (420x297) - 1a50

datum : 29 oktober 2018

gewijzigd : 26 november 2018

tek nr :

516PA7001

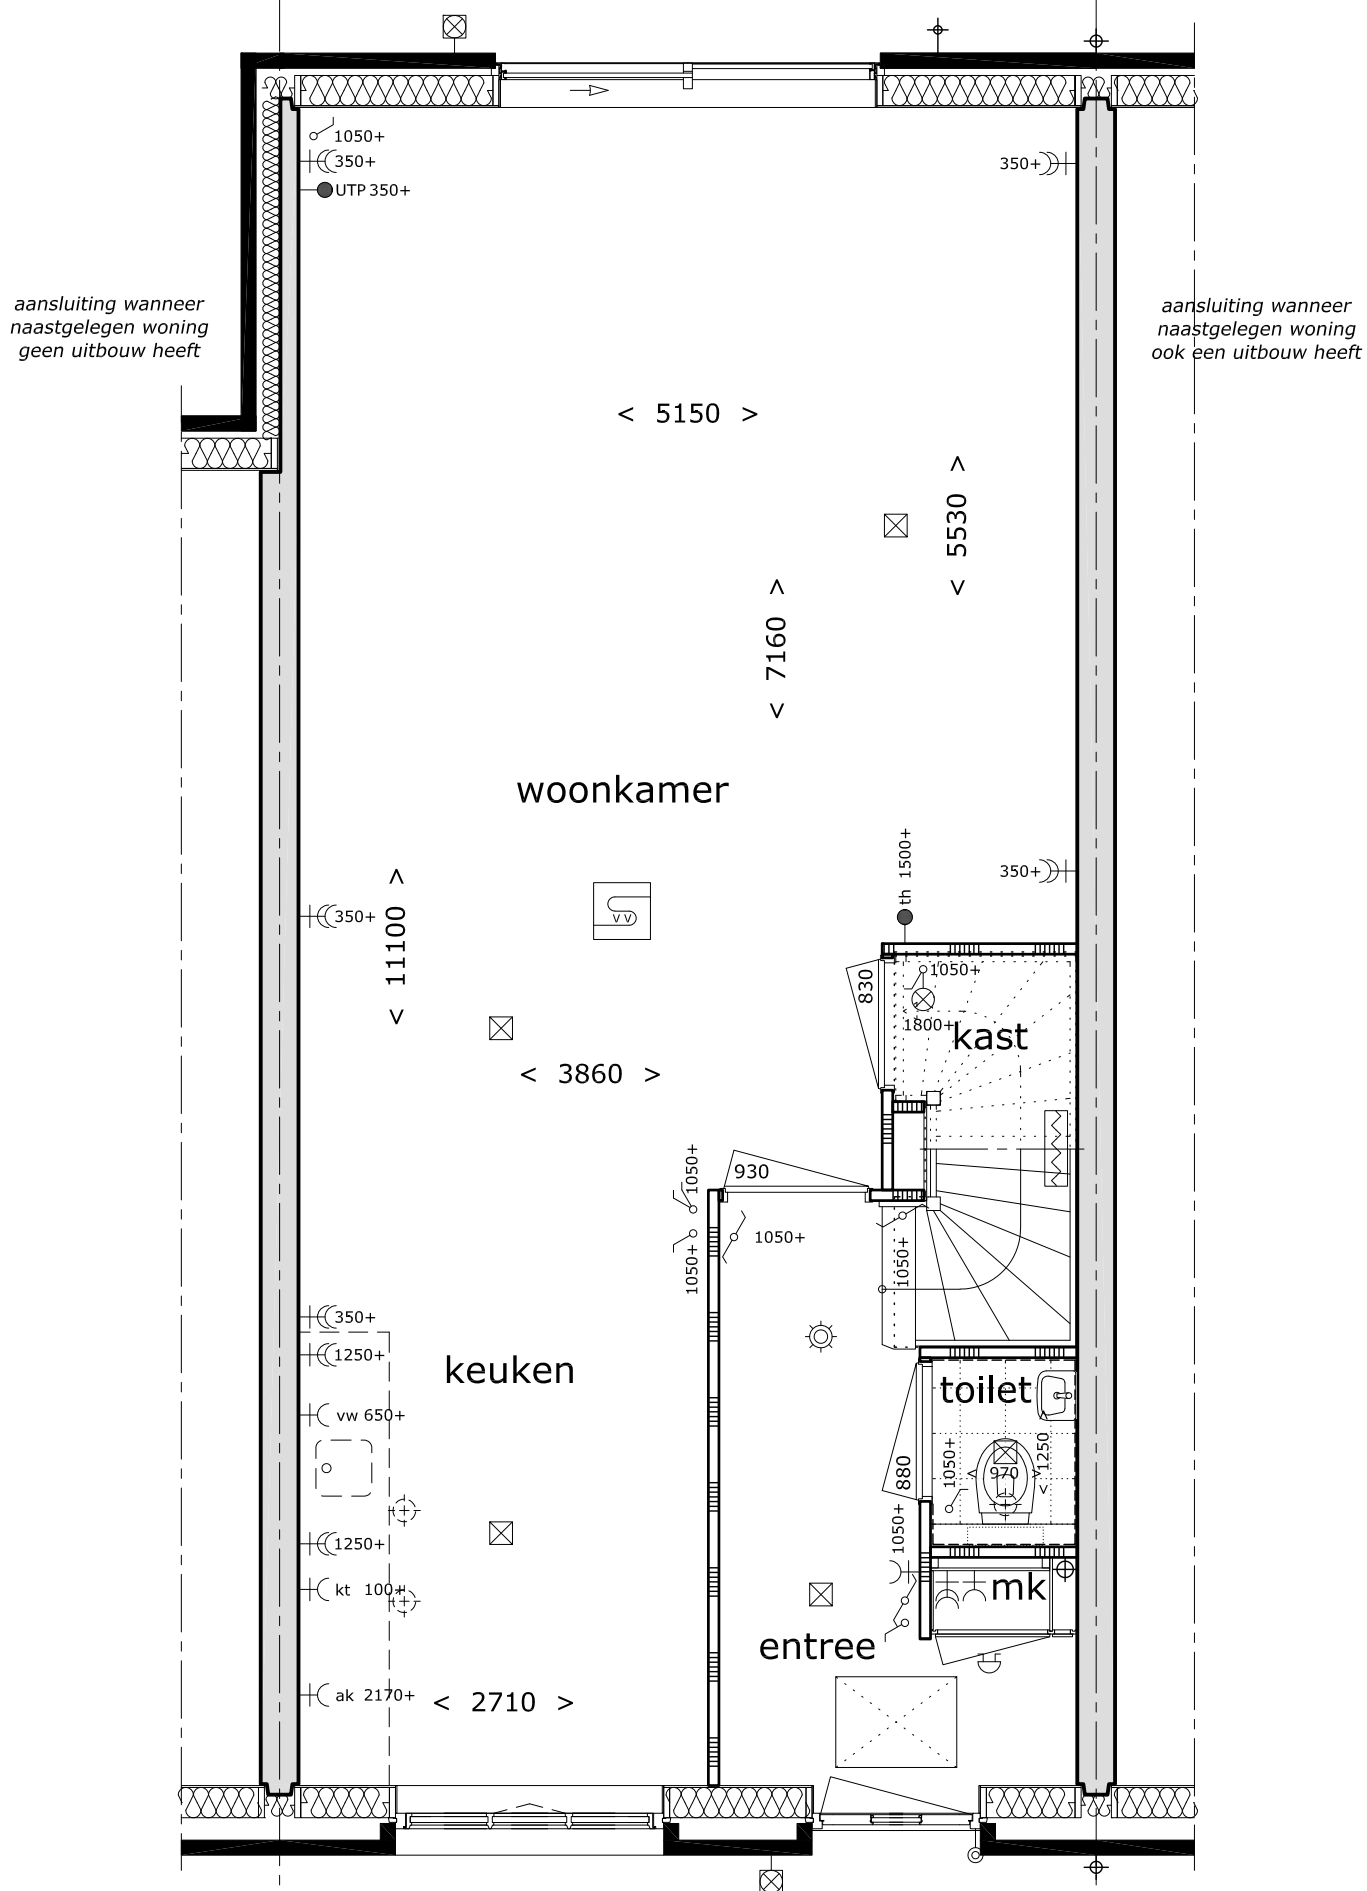

aansluiting wanneer
naastgelegen woning
geen uitbouw heeft

aansluiting wanneer
naastgelegen woning
ook een uitbouw heeft



opmerking:

Deze optie is getekend als algemene tekening voor deze types
De gevelindeling varieert mogelijk per type; voor deze gevelindeling zie het betreffende woningtype.

verkooptekening

project : 38 woningen - De Zouterij fase 2 te Ede

omschrijving : plattegrond begane grond

types A optie uitbouw 2,4m


formaat-schaal : A3 (420x297) - 1a50

datum : 29 oktober 2018

gewijzigd : 26 november 2018

tek nr :

516PA7002

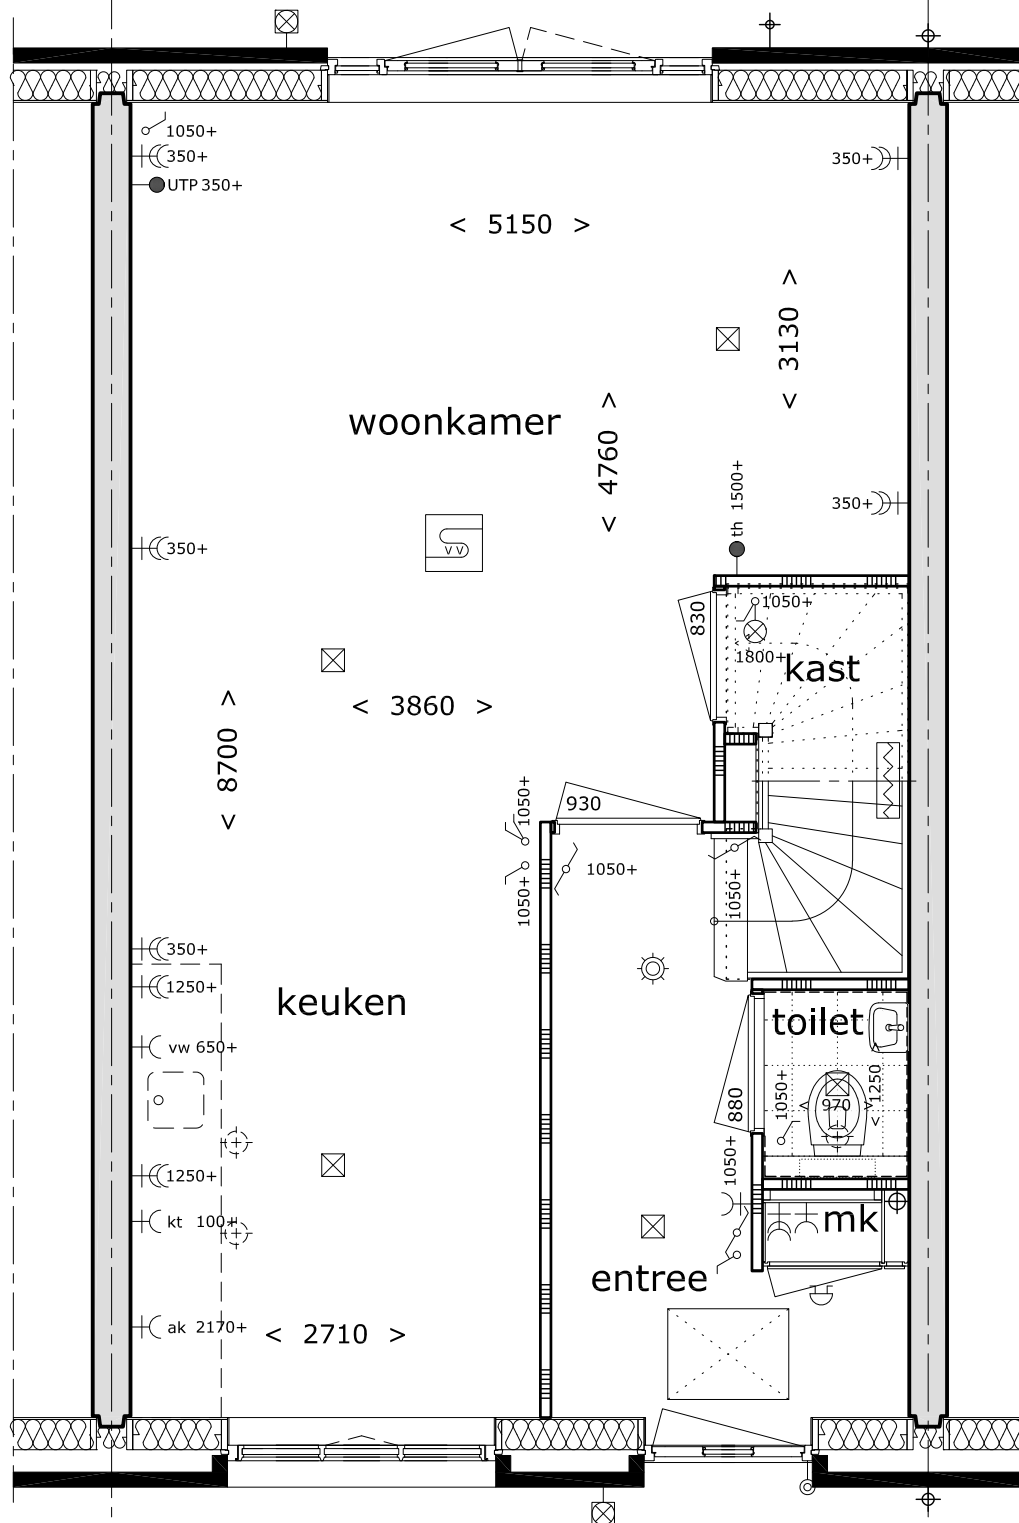

opmerking:

Deze optie is getekend als algemene tekening voor deze types
De gevelindeling varieert mogelijk per type; voor deze gevelindeling zie het betreffende woningtype.

verkooptekening

projekt : 38 woningen - De Zouterij fase 2 te Ede

omschrijving : plattegrond begane grond

types A optie dubbele deuren


formaat-schaal : A3 (420x297) - 1a50

datum : 29 oktober 2018


gewijzigd : 26 november 2018

tek nr :


516PA7003

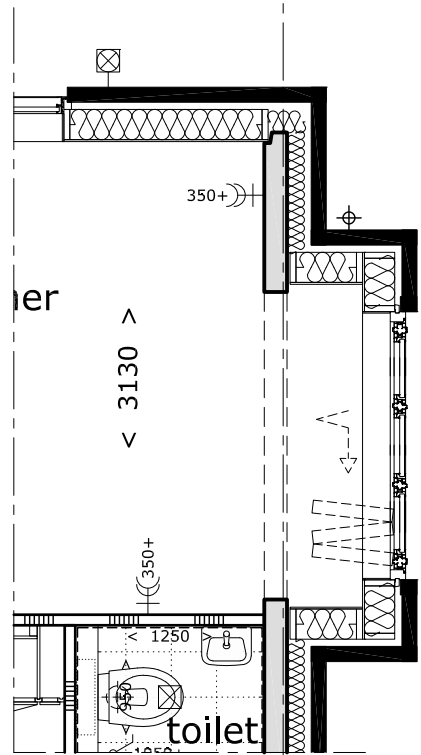

optie vouwpui in erker kopgevel

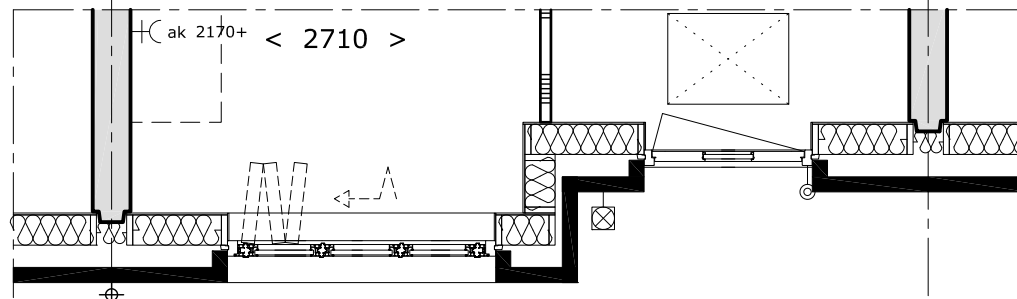

optie vouwpui in erker voorgevel

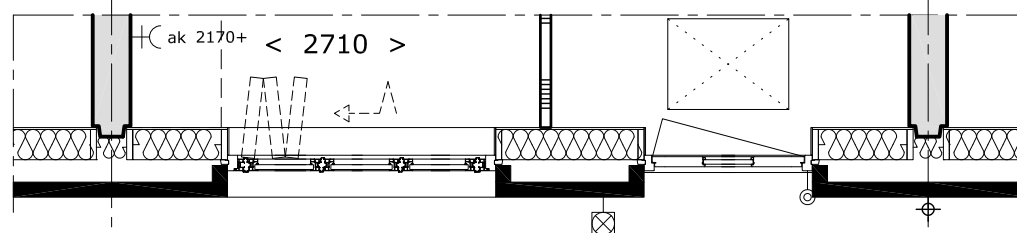

optie vouwpui in voorgevel



opmerking:

Deze optie is getekend als algemene tekening voor deze types
De gevelindeling varieert mogelijk per type; voor deze gevelindeling zie het betreffende woningtype.

verkooptekening

projekt : 38 woningen - De Zouterij fase 2 te Ede

omschrijving : plattegrond begane grond

types A opties gevelkozijnen


formaat-schaal : A3 (420x297) - 1a50

datum : 29 oktober 2018

gewijzigd : 26 november 2018

tek nr :

516PA7004

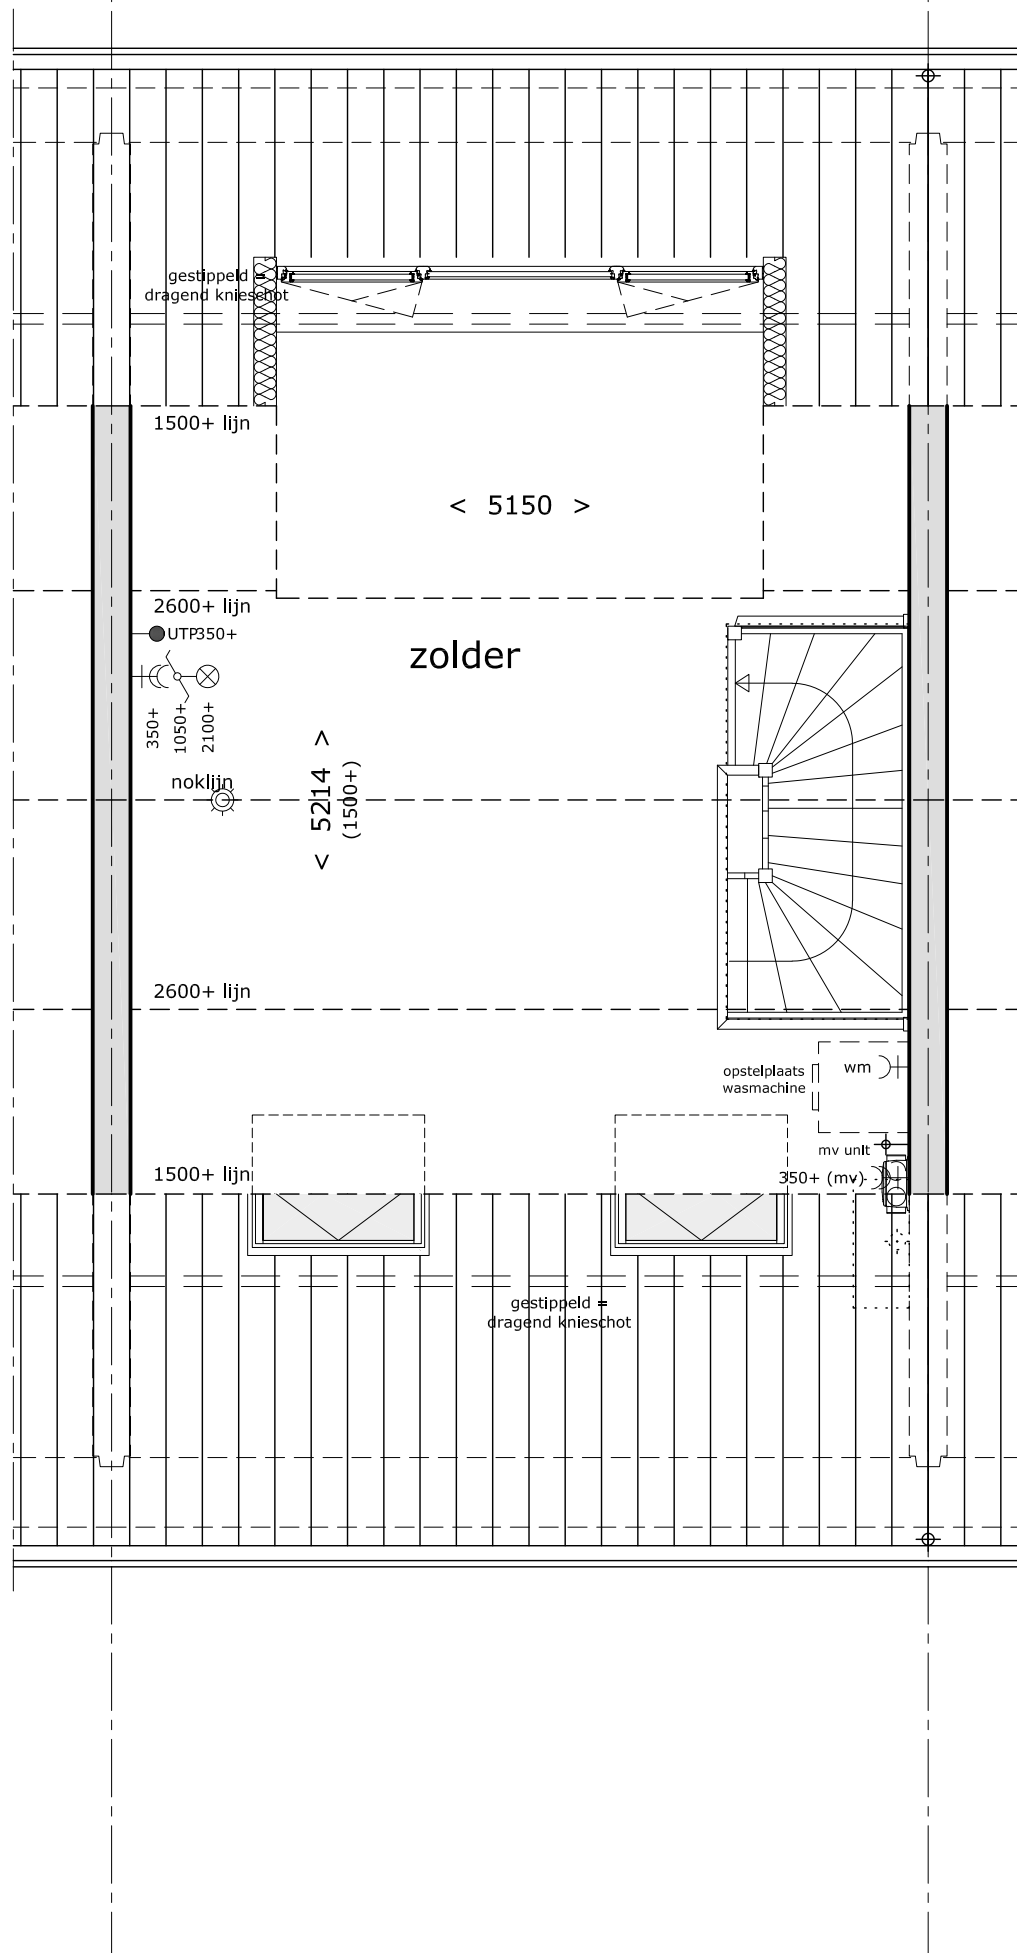

opmerking:

Deze optie is getekend als algemene tekening voor deze types
De gevelindeling varieert mogelijk per type; voor deze gevelindeling zie het betreffende woningtype.

verkooptekening

project : 38 woningen - De Zouterij fase 2 te Ede

omschrijving : plattegrond 2e verdieping **types A**
optie dakkapel/dakvensters


formaat-schaal : A3 (420x297) - 1a50

datum : 29 oktober 2018

gewijzigd : 26 november 2018

tek nr :

516PA7021

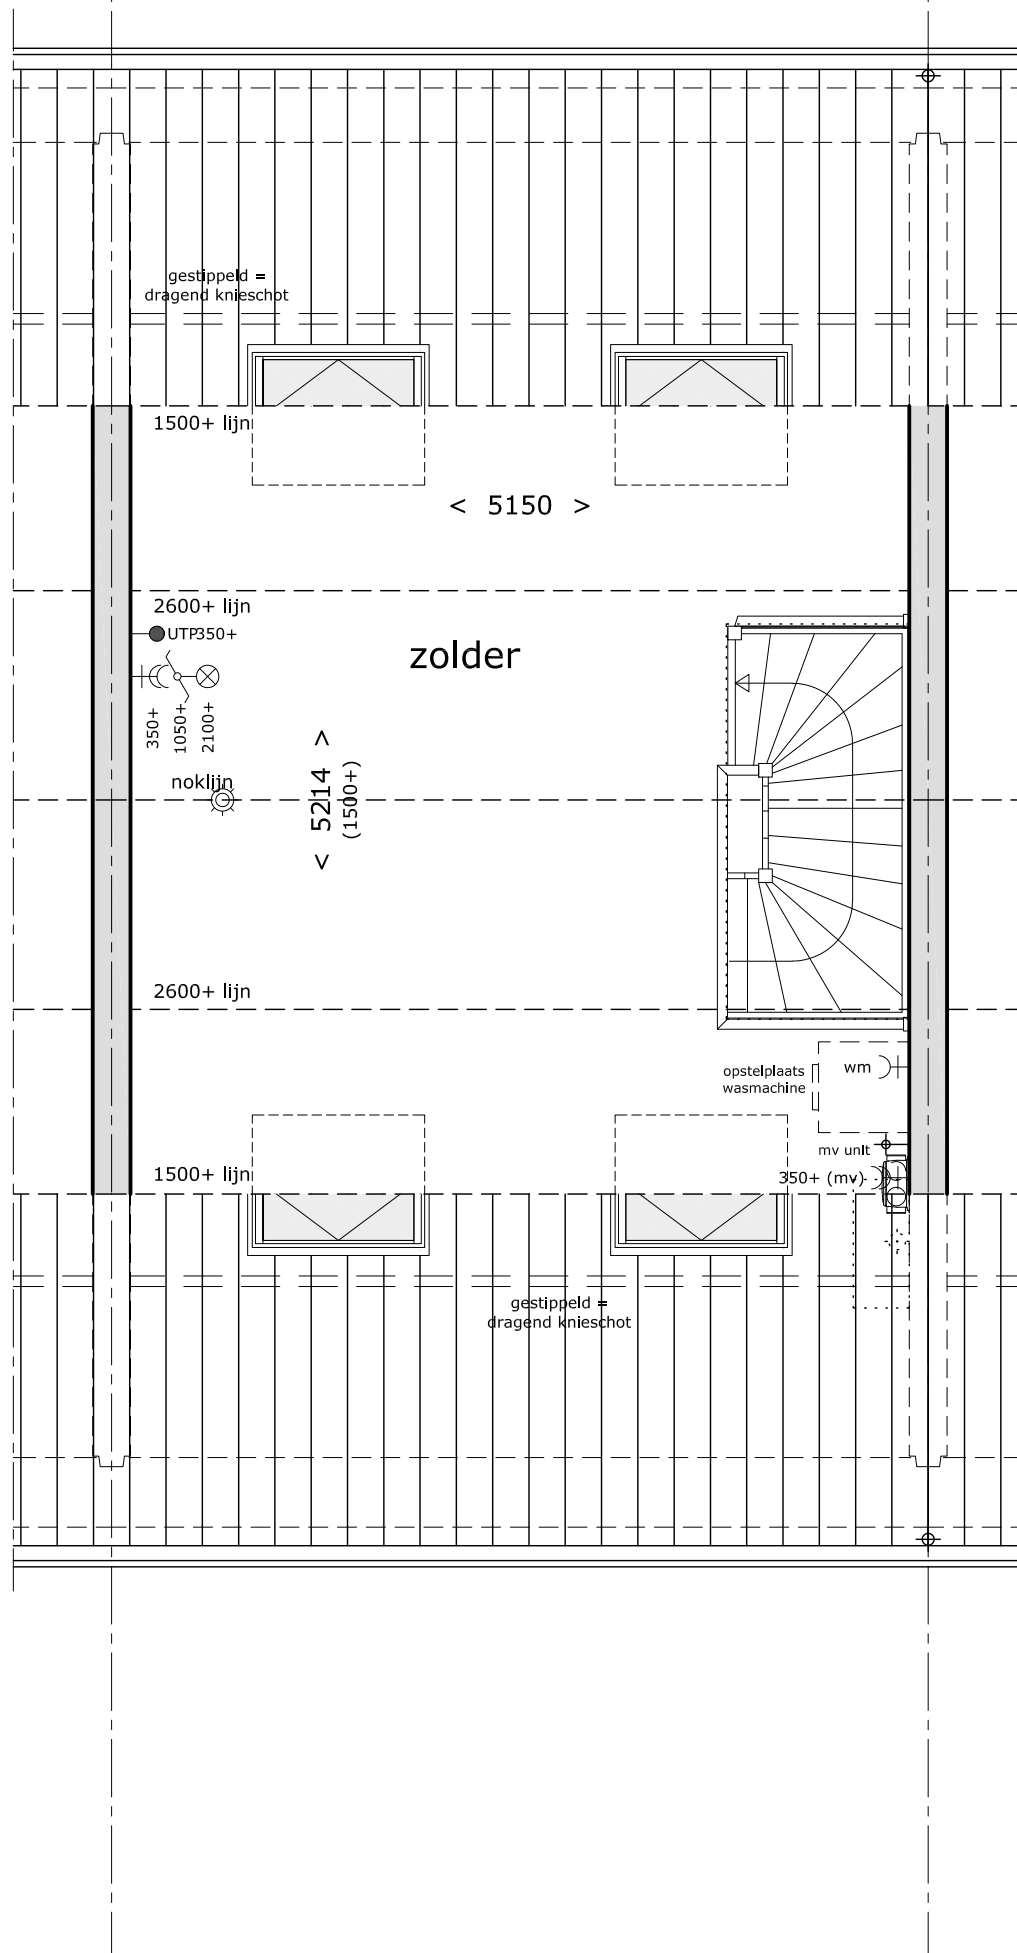

opmerking:

Deze optie is getekend als algemene tekening voor deze types
De gevelindeling varieert mogelijk per type; voor deze gevelindeling zie het betreffende woningtype.

verkooptekening

projekt : 38 woningen - De Zouterij fase 2 te Ede

omschrijving : plattegrond 2e verdieping

types A optie dakvensters


formaat-schaal : A3 (420x297) - 1a50

datum : 29 oktober 2018

gewijzigd : 26 november 2018

tek nr :

516PA7022

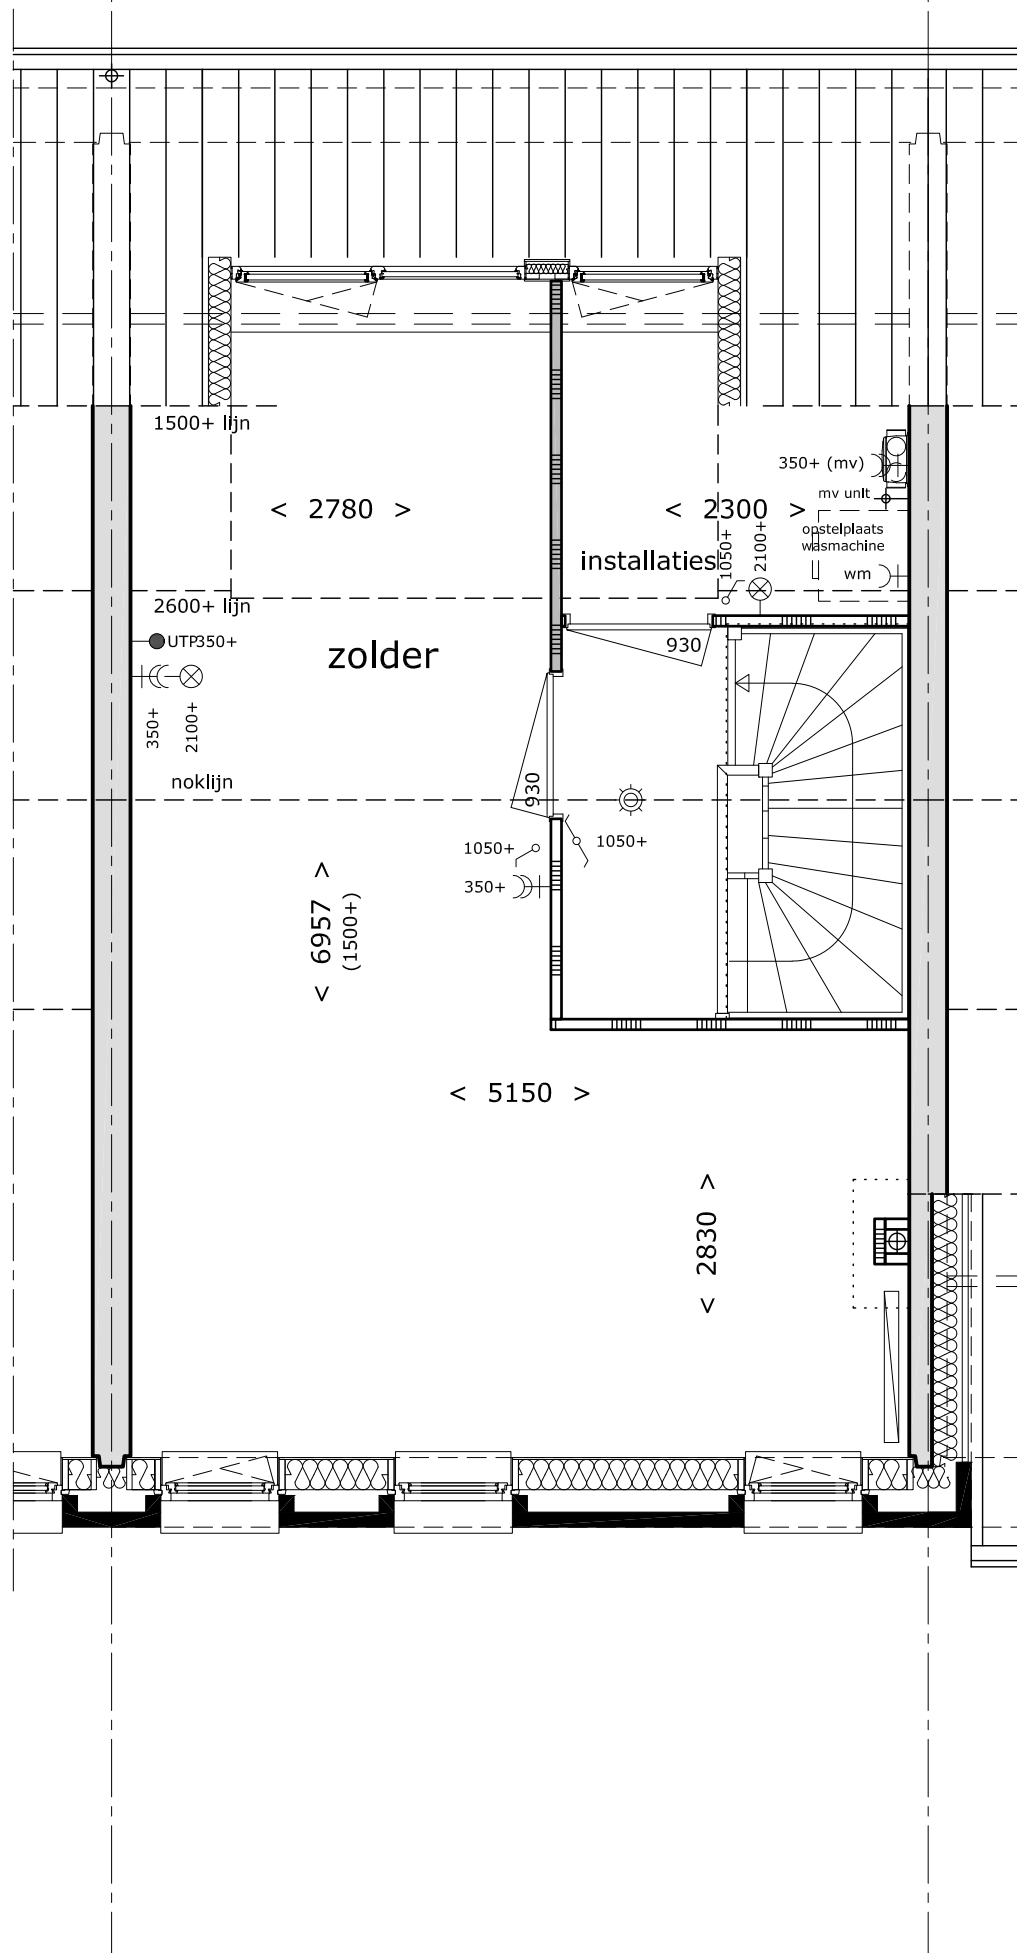

opmerking:

Deze optie is getekend als algemene tekening voor deze types

De gevelindeling varieert mogelijk per type; voor deze gevelindeling zie het betreffende woningtype.

verkooptekening

projekt : 38 woningen - De Zouterij fase 2 te Ede

omschrijving : plattegrond 2e verdieping

types A1/A2 optie dakkapel

formaat-schaal : A3 (420x297) - 1a50

datum : 29 oktober 2018

gewijzigd : 26 november 2018

tek nr :

516PA7023