



verkooptekening

projekt : 38 woningen - De Zouterij fase 2 te Ede


omschrijving : plattegronden bouwkundige opties
types B

formaat-schaal : A3 (420x297) - 1a50

datum : 29 oktober 2018

gewijzigd : 26 november 2018

tek nr : **516PB7000**

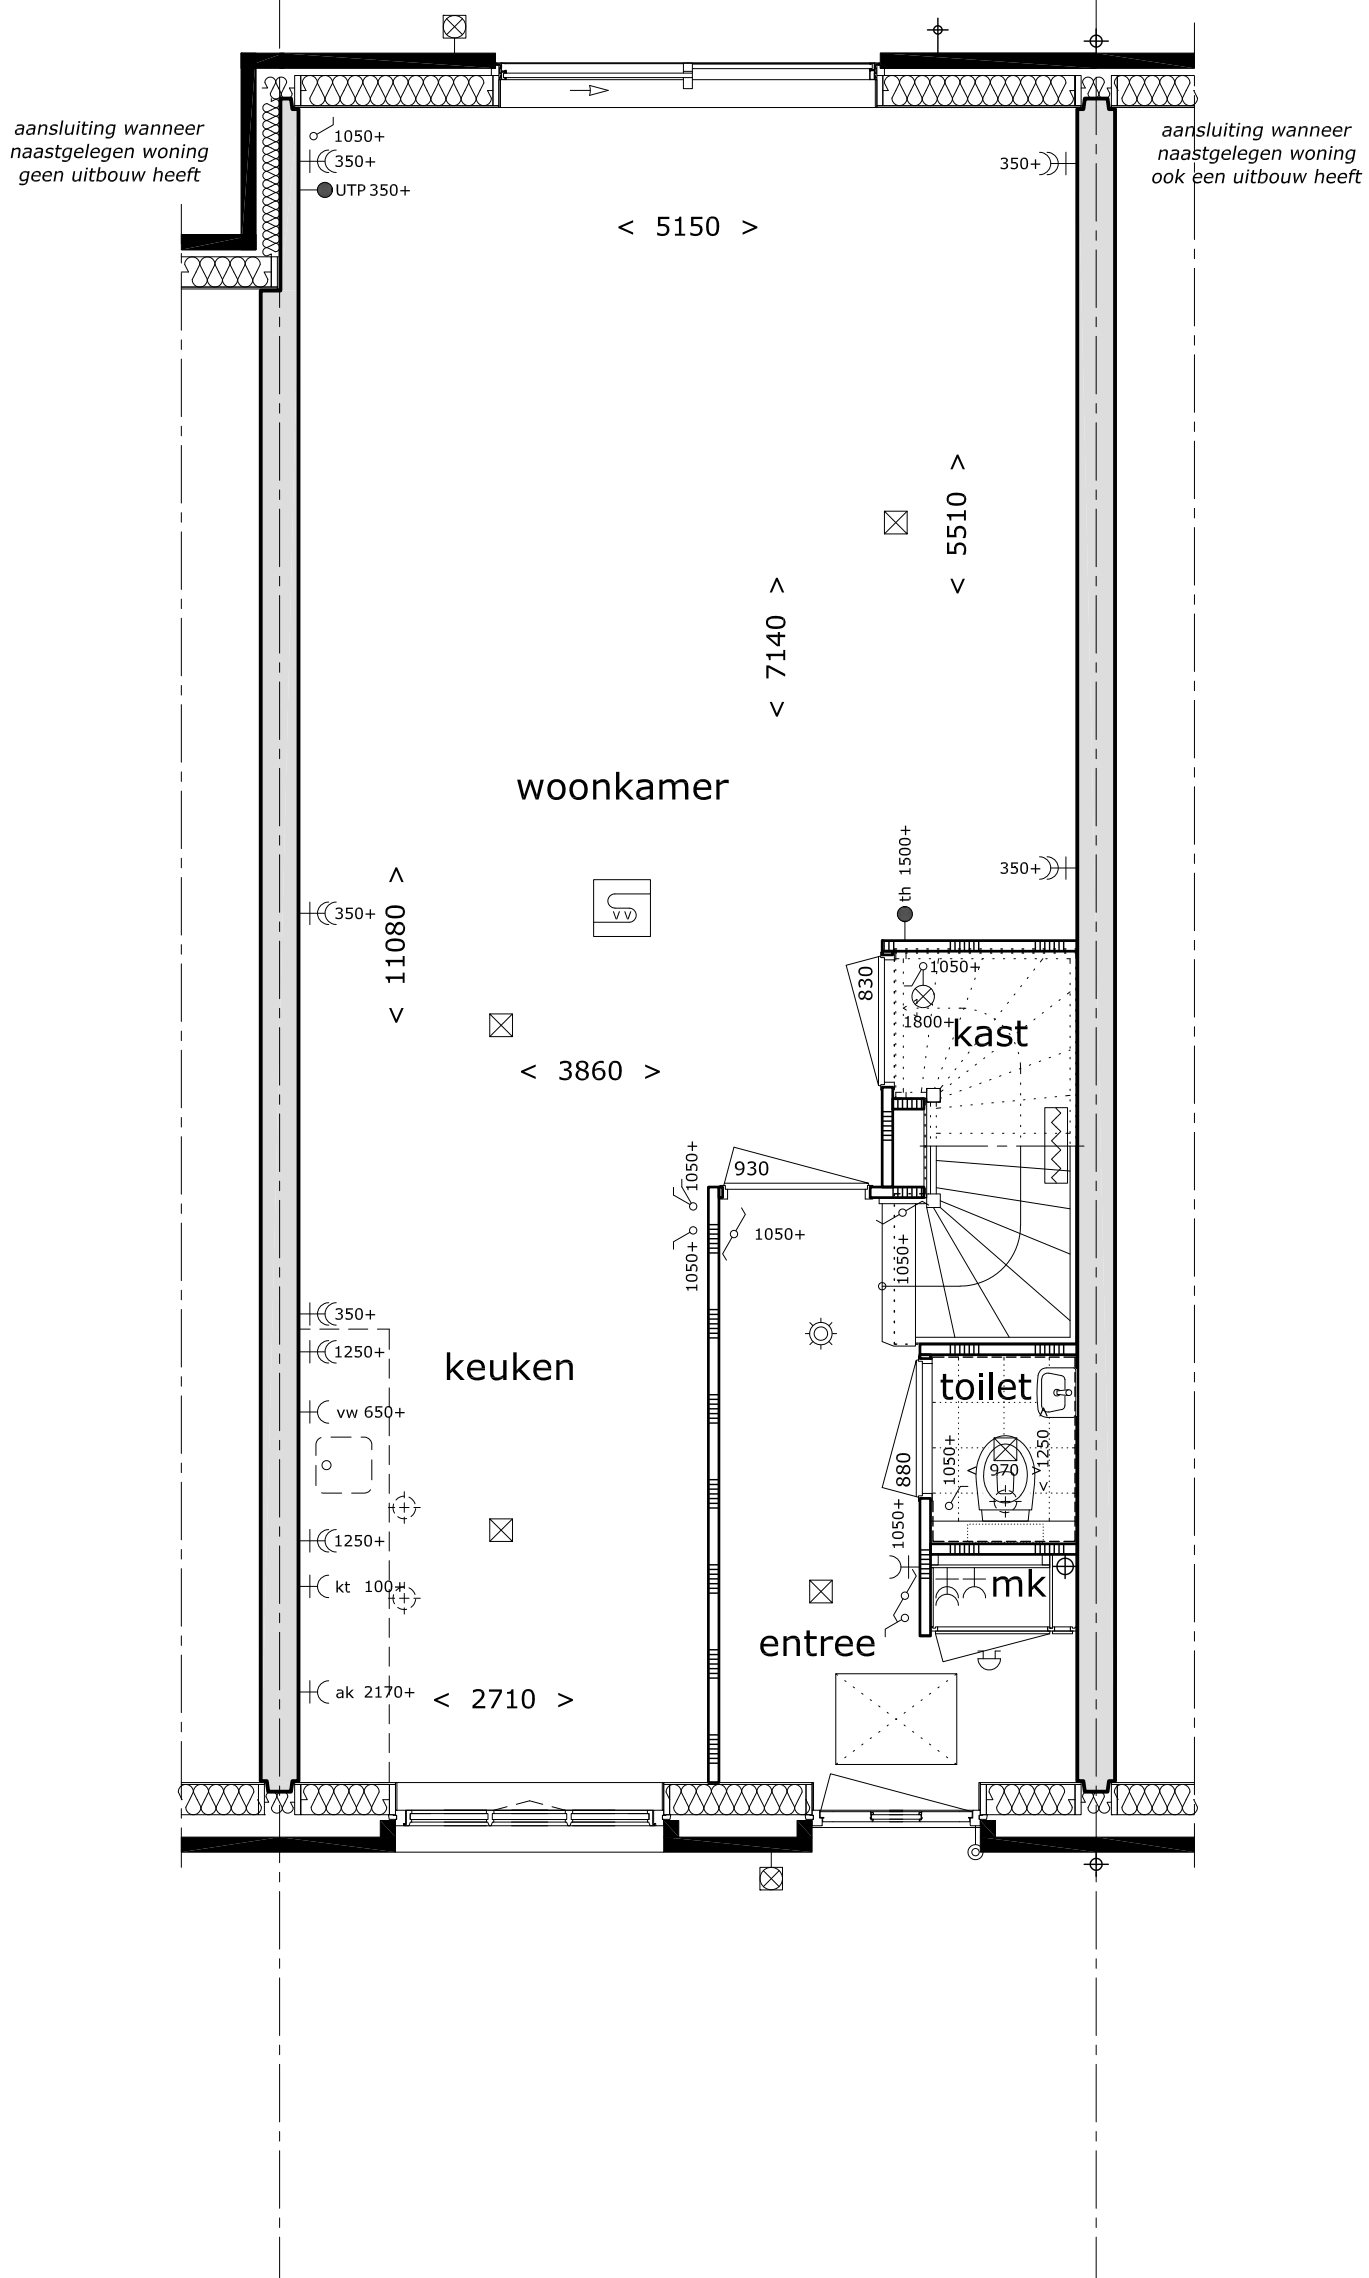

opmerking:

Deze optie is getekend als algemene tekening voor deze types
De gevelindeling varieert mogelijk per type; voor deze gevelindeling zie het betreffende woningtype.

verkooptekening

projekt : 38 woningen - De Zouterij fase 2 te Ede

omschrijving : plattegrond begane grond

types B optie uitbouw 1,2m


formaat-schaal : A3 (420x297) - 1a50

datum : 29 oktober 2018

gewijzigd : 26 november 2018

tek nr :

516PB7001

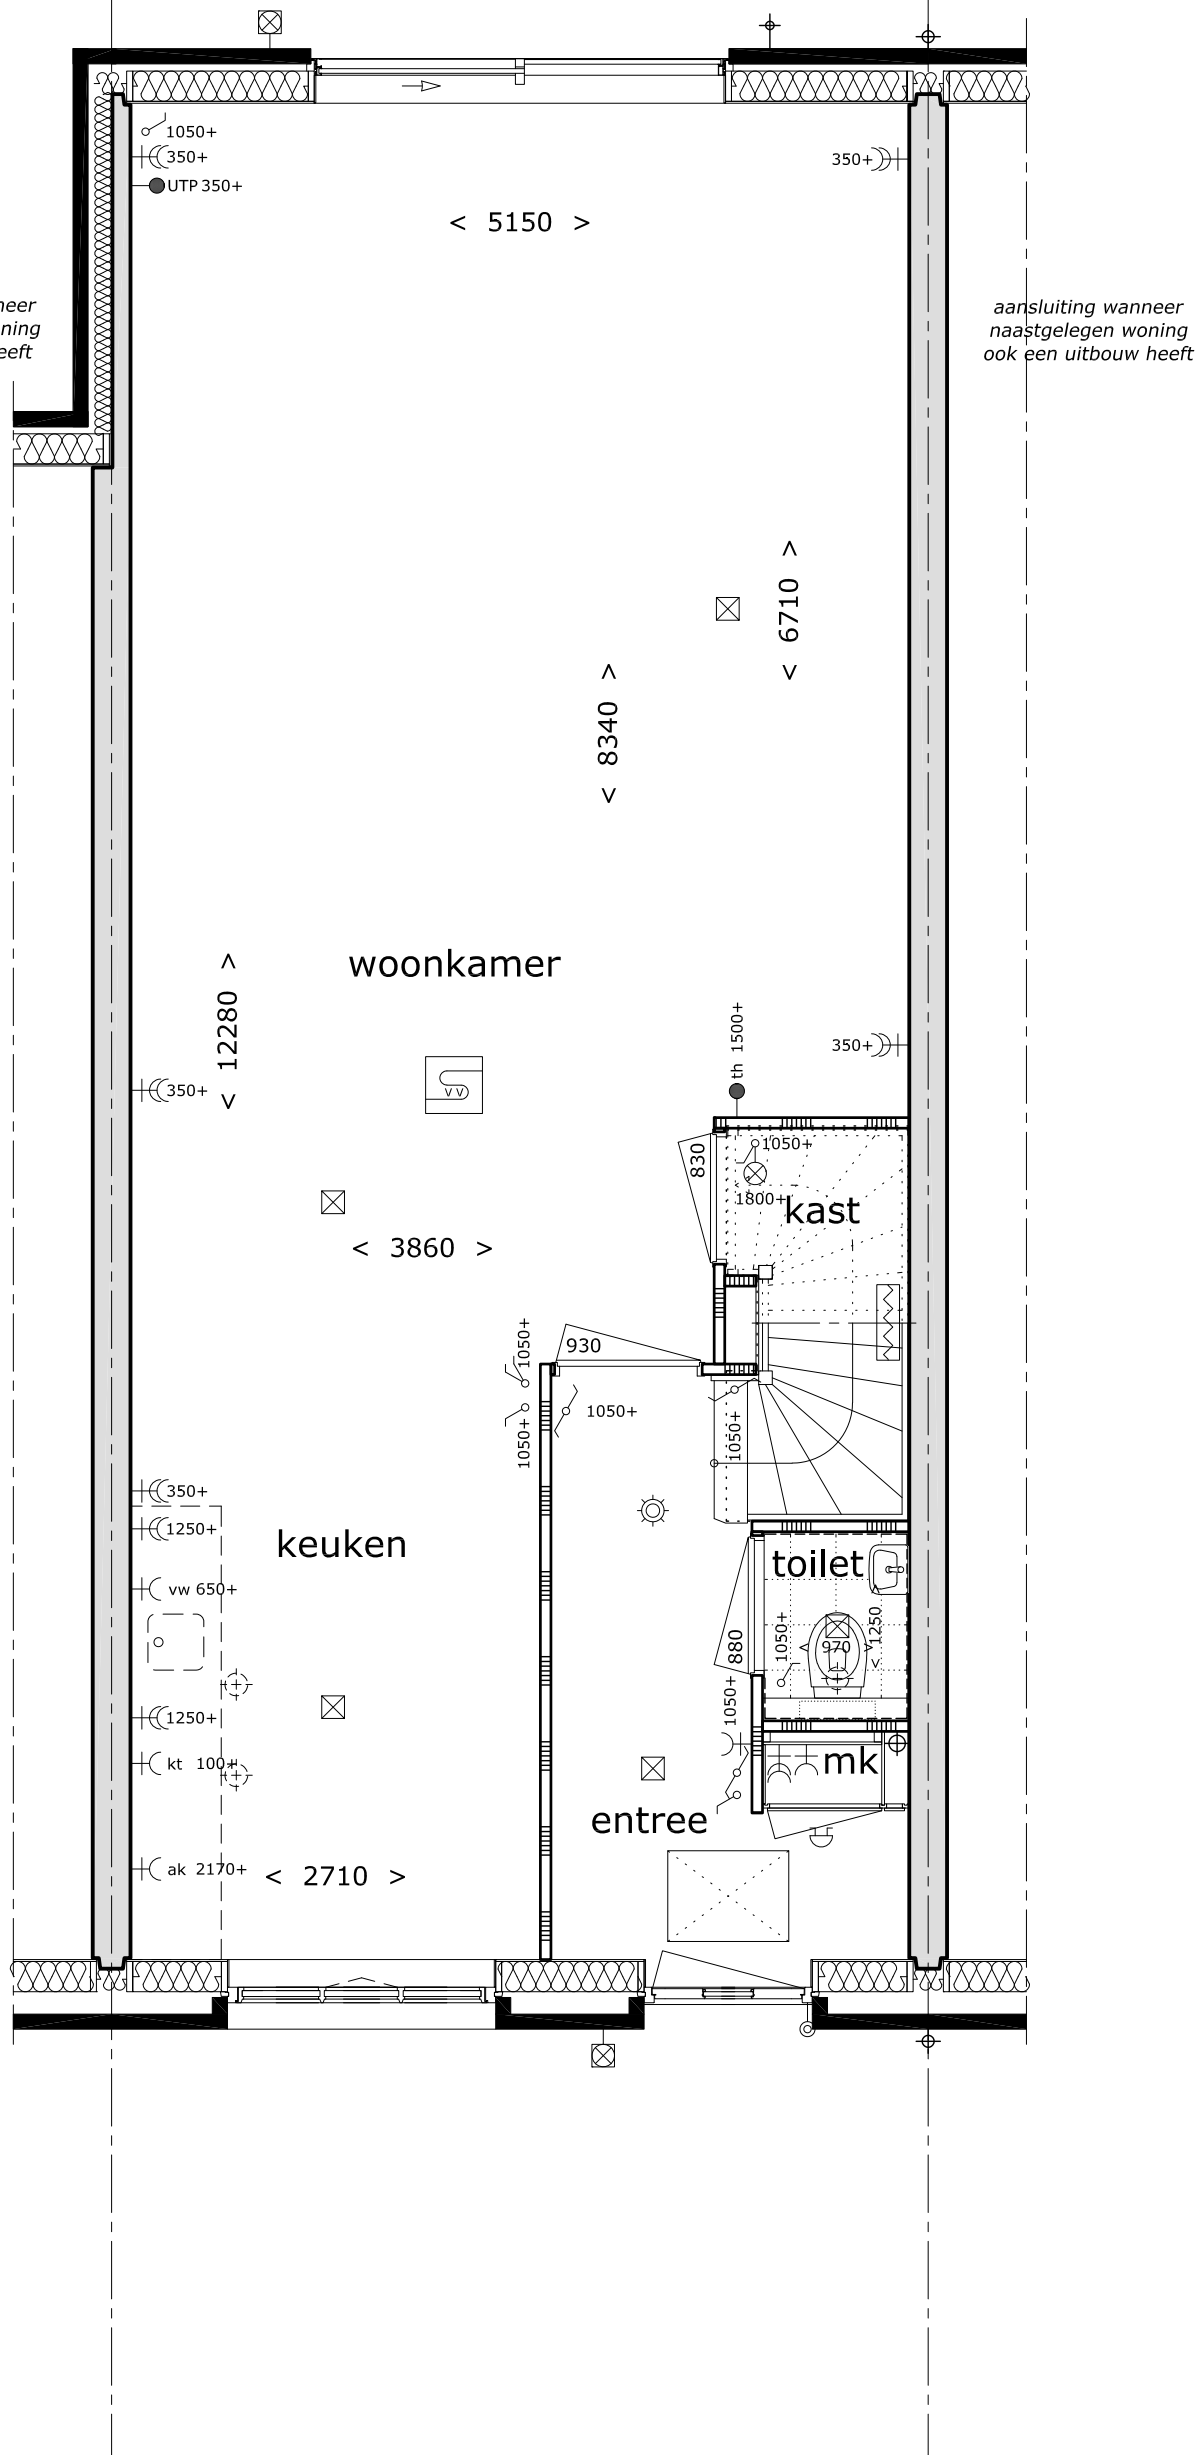

opmerking:

Deze optie is getekend als algemene tekening voor deze types
De gevelindeling varieert mogelijk per type; voor deze gevelindeling zie het betreffende woningtype.

verkooptekening

projekt : 38 woningen - De Zouterij fase 2 te Ede

omschrijving : plattegrond begane grond

types B optie uitbouw 2,4m


formaat-schaal : A3 (420x297) - 1a50

datum : 29 oktober 2018

gewijzigd : 26 november 2018

tek nr :

516PB7002

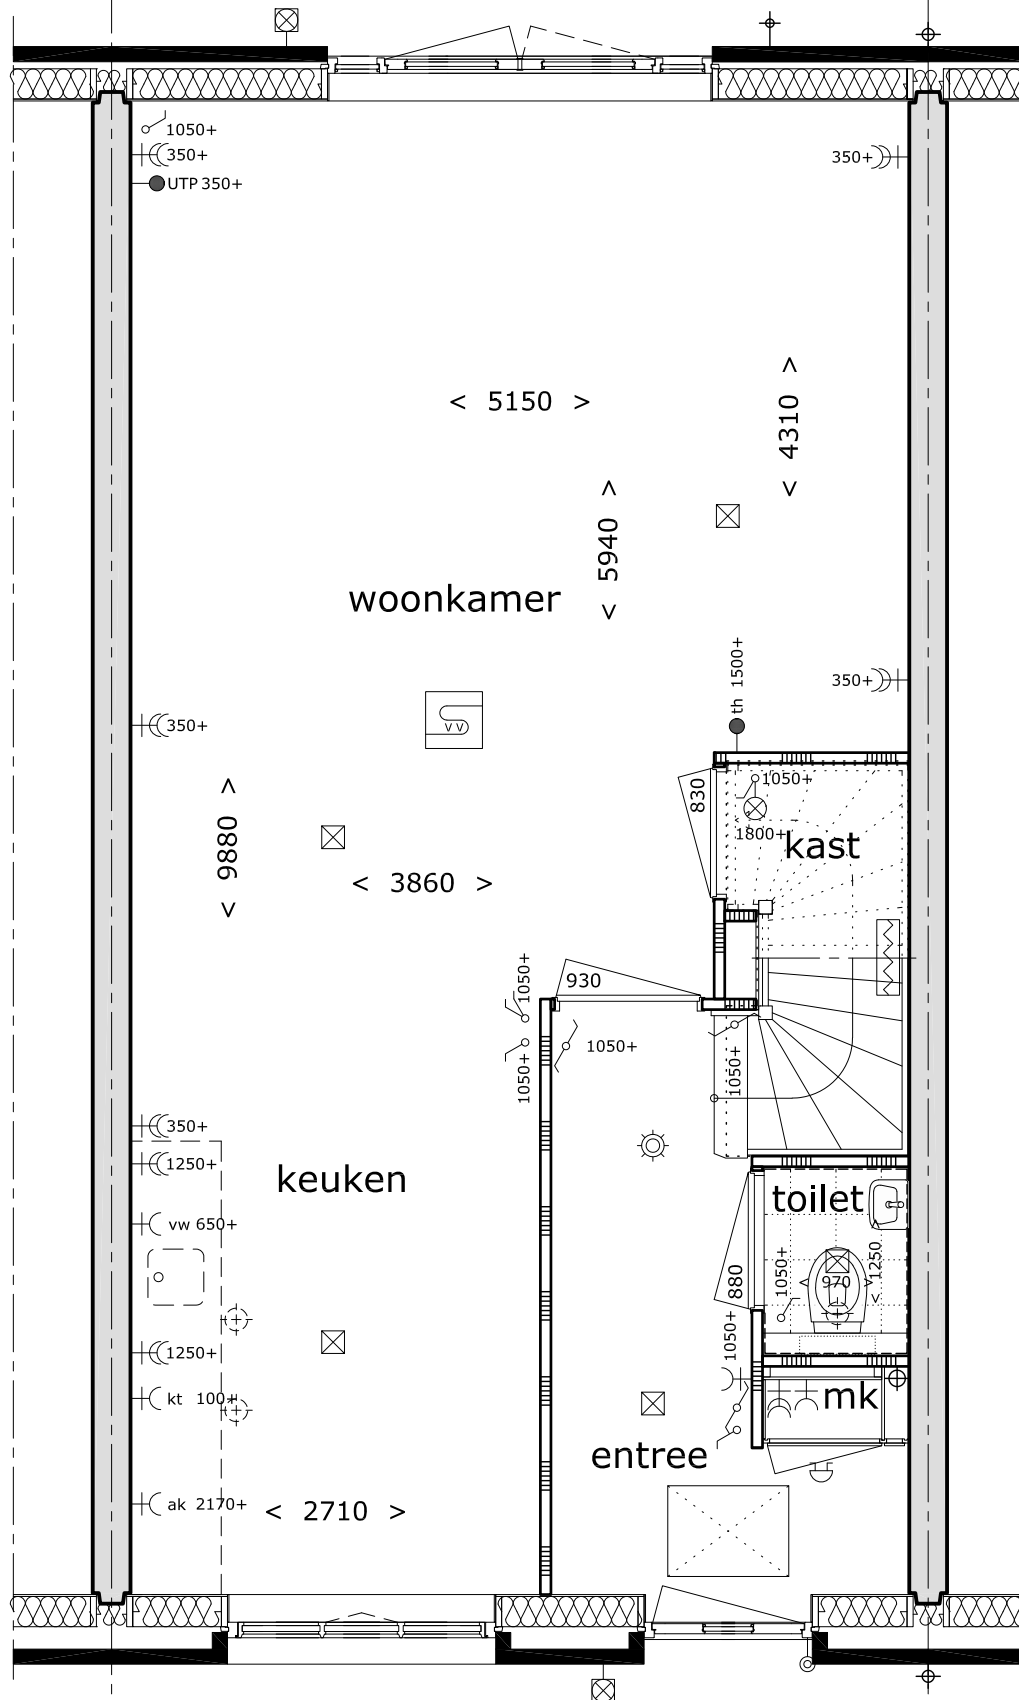

opmerking:

Deze optie is getekend als algemene tekening voor deze types
De gevelindeling varieert mogelijk per type; voor deze gevelindeling zie het betreffende woningtype.

verkooptekening

projekt : 38 woningen - De Zouterij fase 2 te Ede

omschrijving : plattegrond begane grond

types B optie dubbele deuren

formaat-schaal : A3 (420x297) - 1a50



datum : 29 oktober 2018

gewijzigd : 26 november 2018


tek nr :

516PB7003

optie vouwpui in erker kopgevel

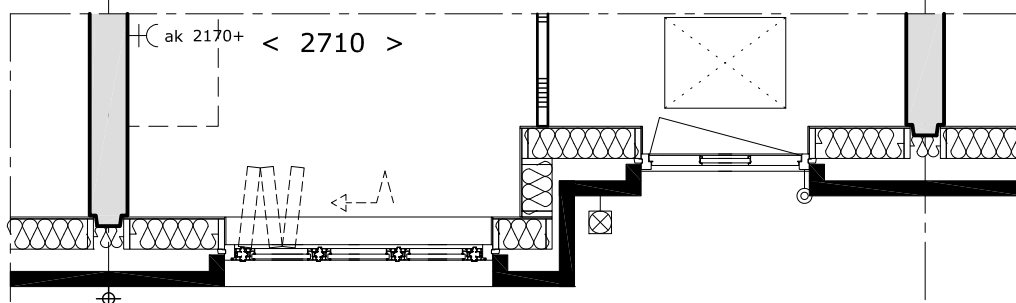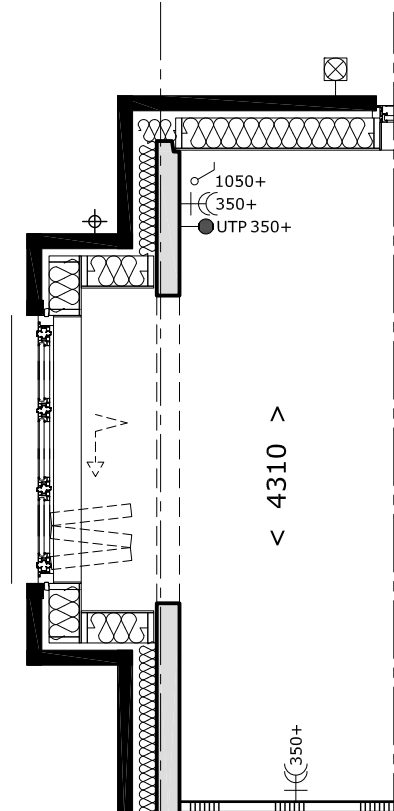

optie vouwpui in erker voorgevel

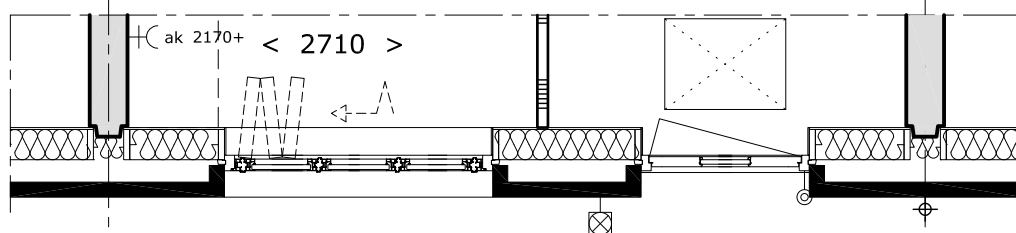

optie vouwpui in voorgevel



opmerking:

Deze optie is getekend als algemene tekening voor deze types

De gevelindeling varieert mogelijk per type; voor deze gevelindeling zie het betreffende woningtype.

verkooptekening

project : 38 woningen - De Zouterij fase 2 te Ede

omschrijving : plattegrond begane grond

types B opties gevelkozijnen


formaat-schaal : A3 (420x297) - 1a50

datum : 29 oktober 2018

gewijzigd : 26 november 2018

tek nr :

516PB7004

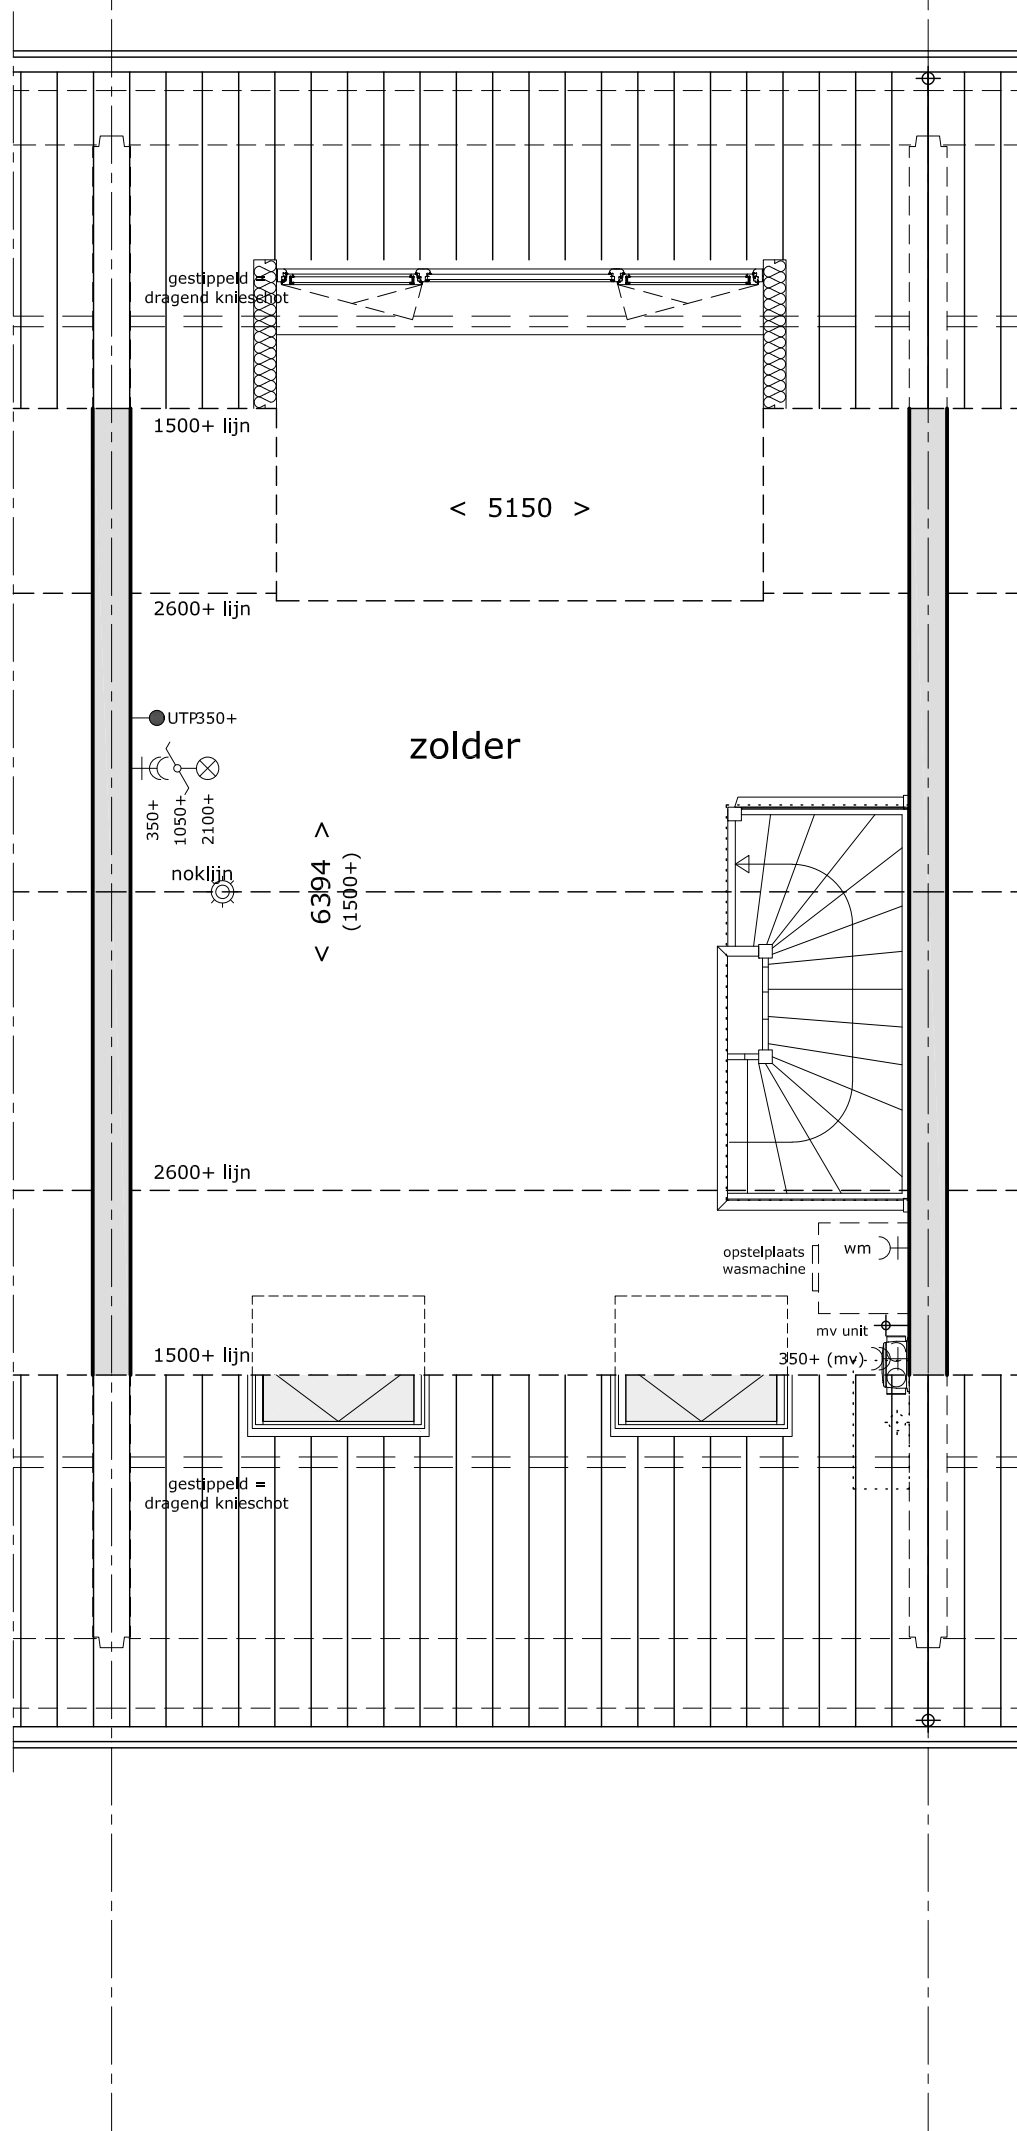

opmerking:

Deze optie is getekend als algemene tekening voor deze types

De gevelindeling varieert mogelijk per type; voor deze gevelindeling zie het betreffende woningtype.

verkooptekening

project : 38 woningen - De Zouterij fase 2 te Ede

omschrijving : plattegrond 2e verdieping **types B**
optie dakkapel/dakvensters


formaat-schaal : A3 (420x297) - 1a50

datum : 29 oktober 2018

gewijzigd : 26 november 2018

tek nr :

516PB7021

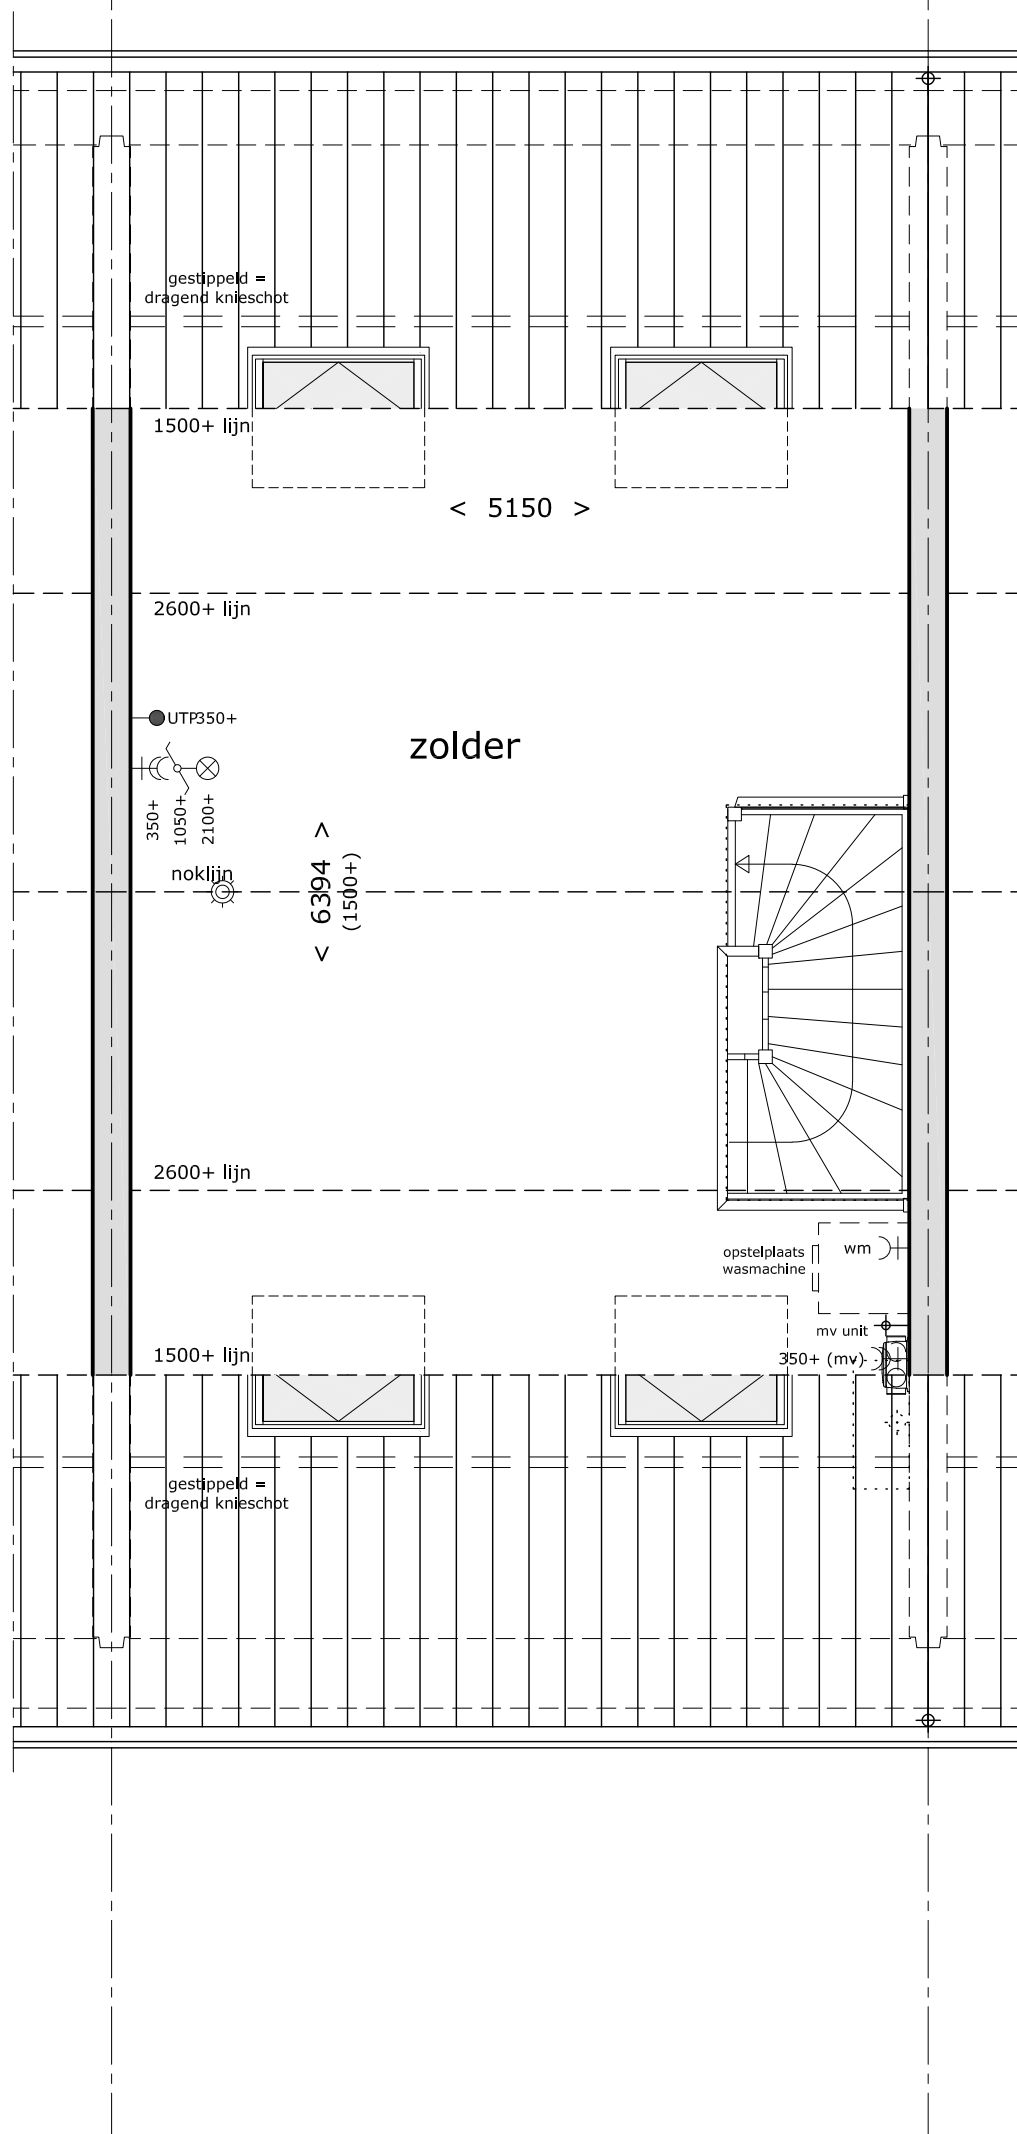

opmerking:

Deze optie is getekend als algemene tekening voor deze types
 De gevelindeling varieert mogelijk per type; voor deze gevelindeling zie het betreffende woningtype.

verkooptekening

projekt : 38 woningen - De Zouterij fase 2 te Ede

omschrijving : plattegrond 2e verdieping
types B optie dakvensters


formaat-schaal : A3 (420x297) - 1a50

datum : 29 oktober 2018

gewijzigd : 26 november 2018

tek nr :

516PB7022

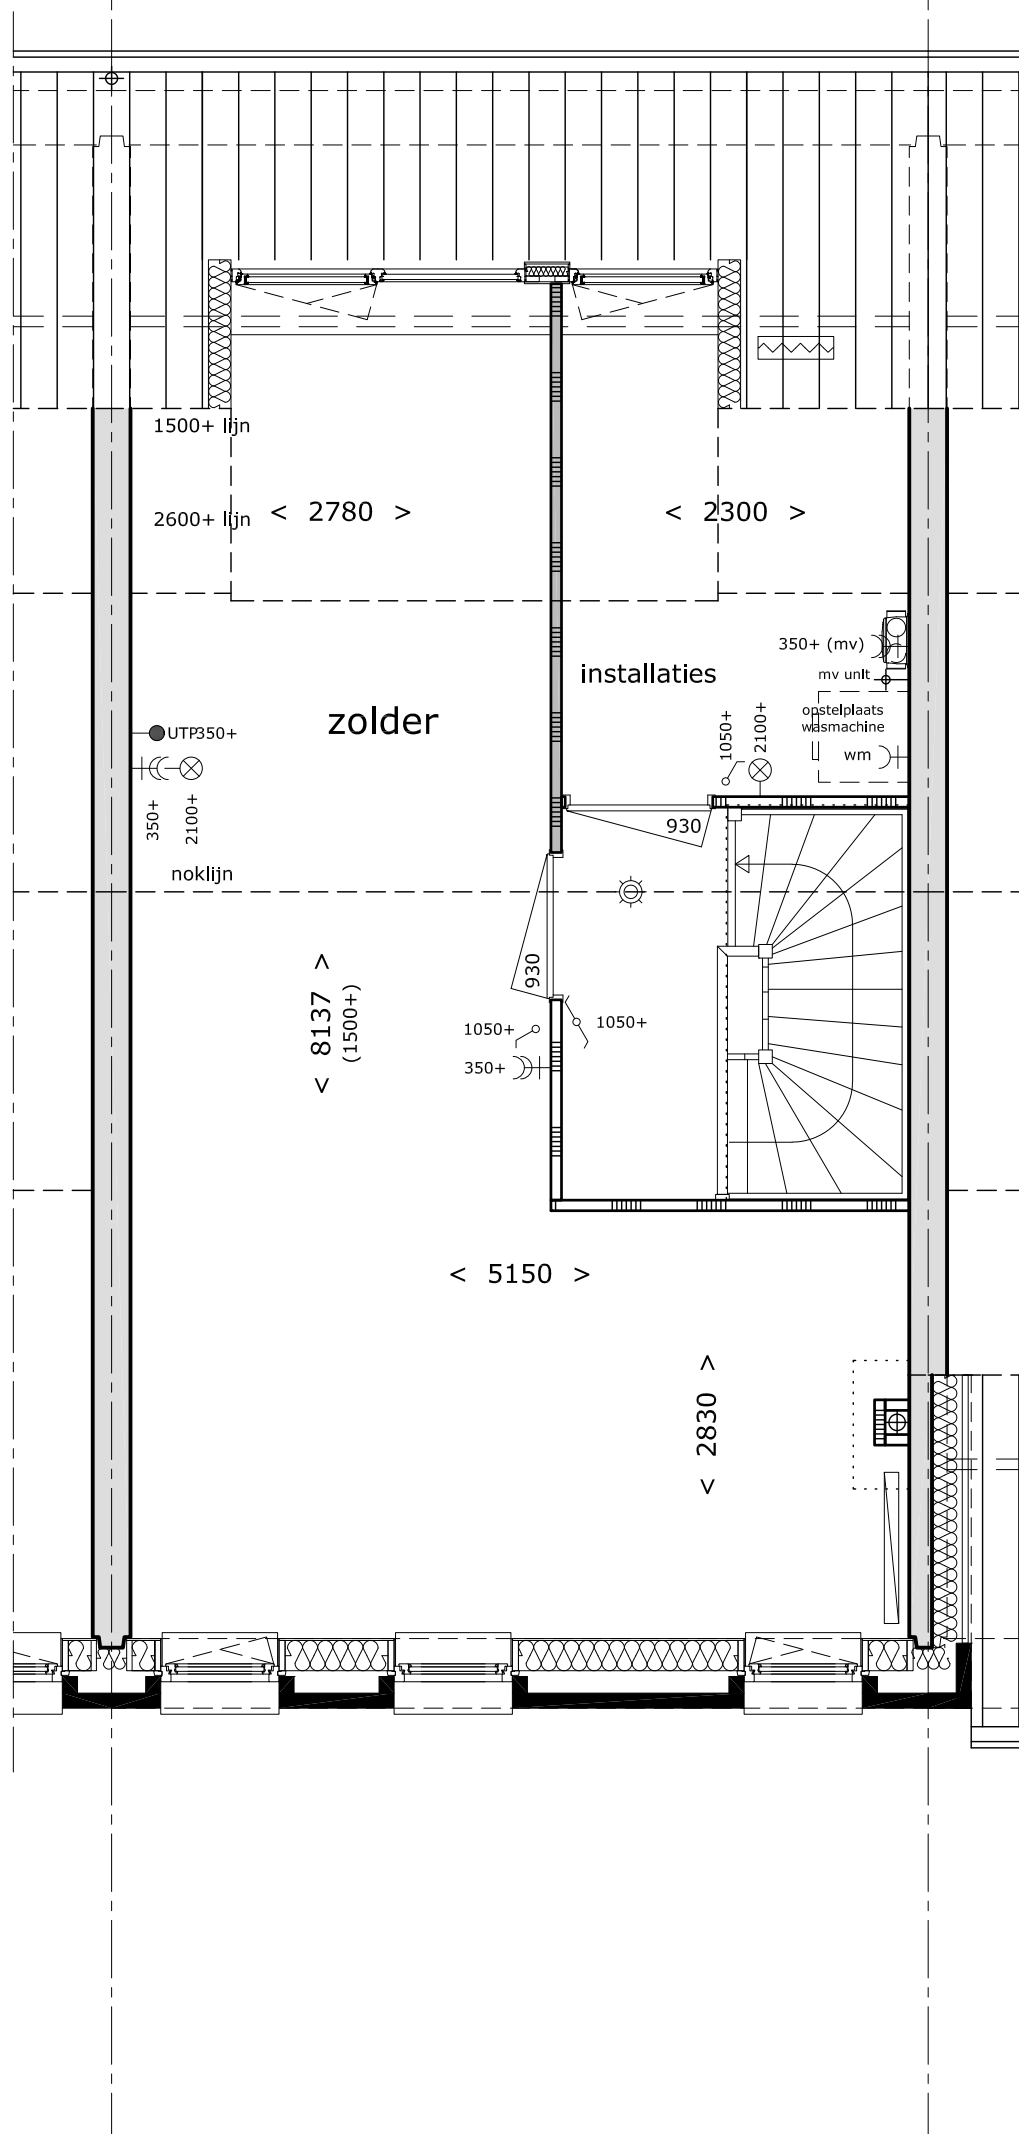

opmerking:

Deze optie is getekend als algemene tekening voor deze types

De gevelindeling varieert mogelijk per type; voor deze gevelindeling zie het betreffende woningtype.

verkooptekening

projekt : 38 woningen - De Zouterij fase 2 te Ede

omschrijving : plattegrond 2e verdieping

types B1/B2 optie dakkapel

formaat-schaal : A3 (420x297) - 1a50

datum : 29 oktober 2018

gewijzigd : 26 november 2018

tek nr :

516PB7023