



verkooptekening

projekt : 38 woningen - De Zouterij fase 2 te Ede


omschrijving : plattegronden bouwkundige opties
types C

formaat-schaal : A3 (420x297) - 1a50

datum : 29 oktober 2018

gewijzigd : 26 november 2018

tek nr : **516PC7000**

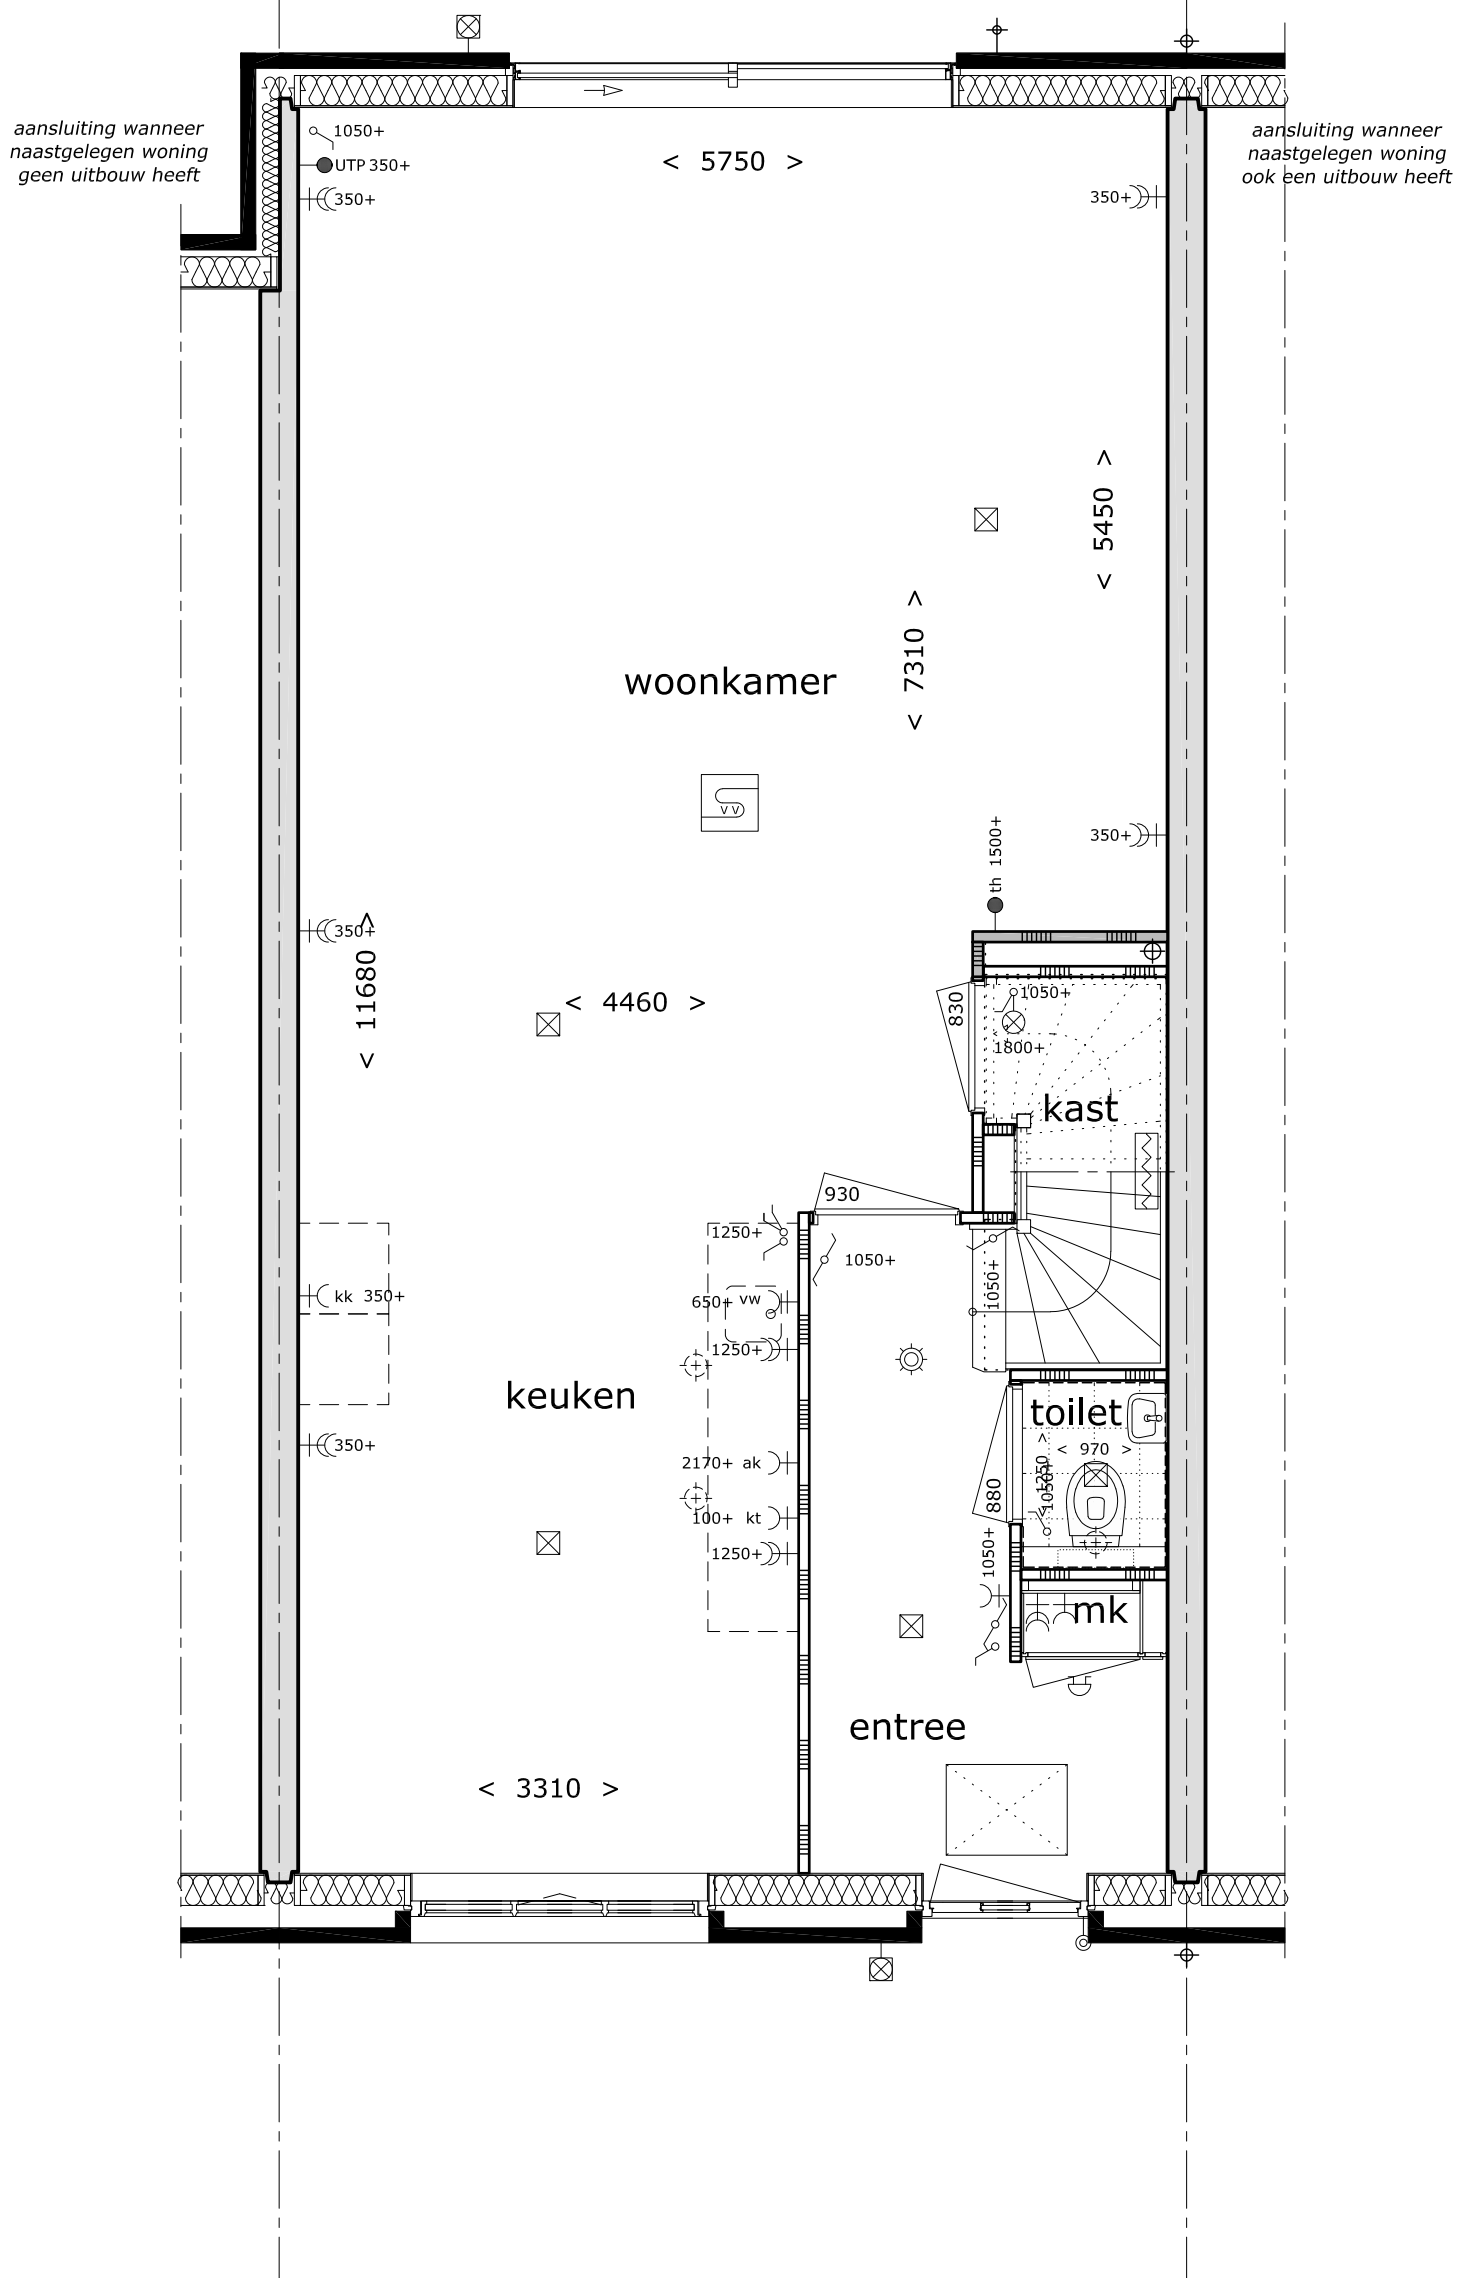

opmerking:

Deze optie is getekend als algemene tekening voor deze types
De gevelindeling varieert mogelijk per type; voor deze gevelindeling zie het betreffende woningtype.

verkooptekening

project : 38 woningen - De Zouterij fase 2 te Ede

omschrijving : plattegrond begane grond

types C optie uitbouw 1,2m

formaat-schaal : A3 (420x297) - 1a50

datum : 29 oktober 2018


gewijzigd : 26 november 2018

tek nr :

516PC7001

aansluiting wanneer
naastgelegen woning
geen uitbouw heeft

aansluiting wanneer
naastgelegen woning
ook een uitbouw heeft

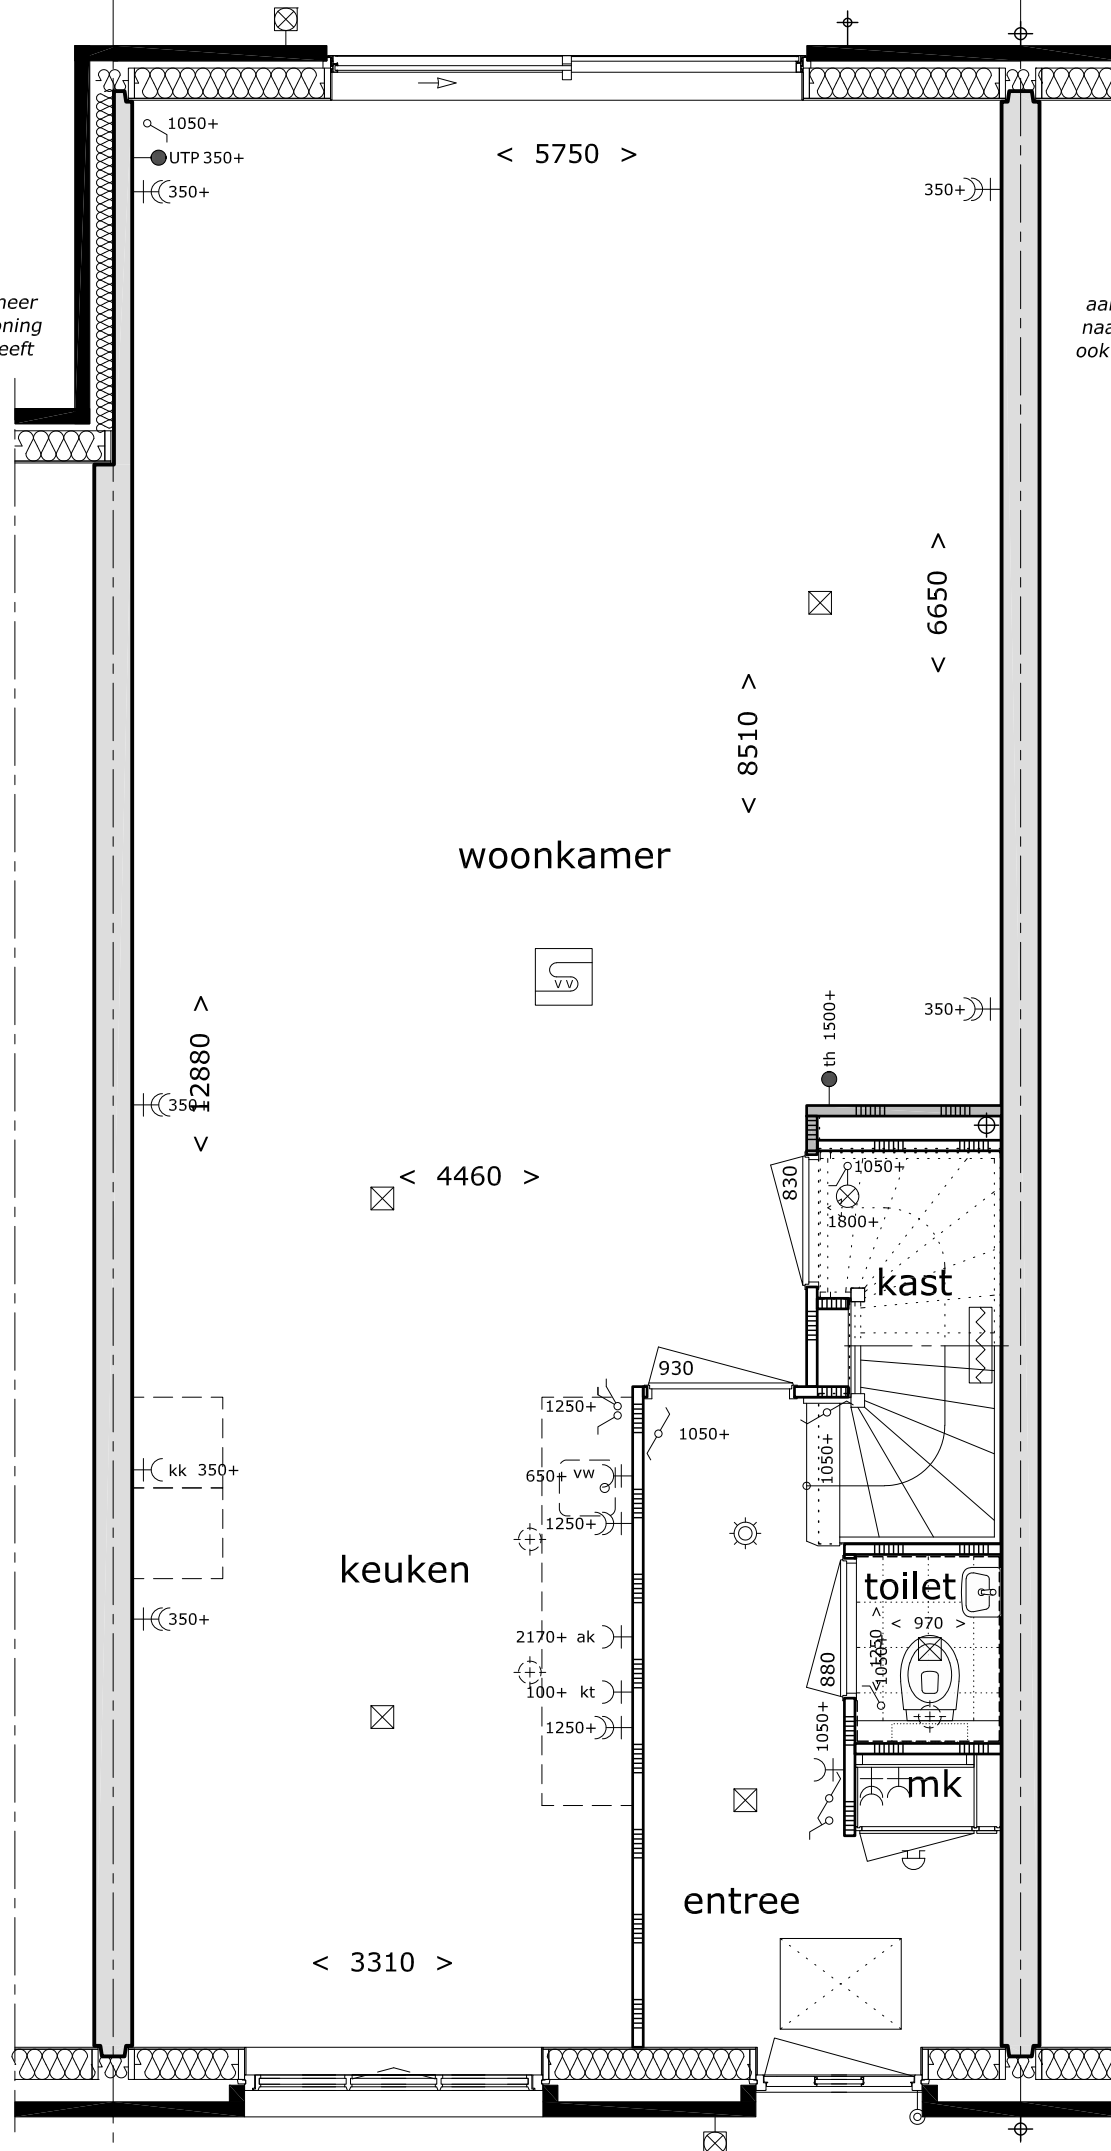

opmerking:

Deze optie is getekend als algemene tekening voor deze types
De gevelindeling varieert mogelijk per type; voor deze gevelindeling zie het betreffende woningtype.

verkooptekening

project : 38 woningen - De Zouterij fase 2 te Ede

omschrijving : plattegrond begane grond

types C optie uitbouw 2,4m


formaat-schaal : A3 (420x297) - 1a50

datum : 29 oktober 2018

gewijzigd : 26 november 2018

tek nr :

516PC7002

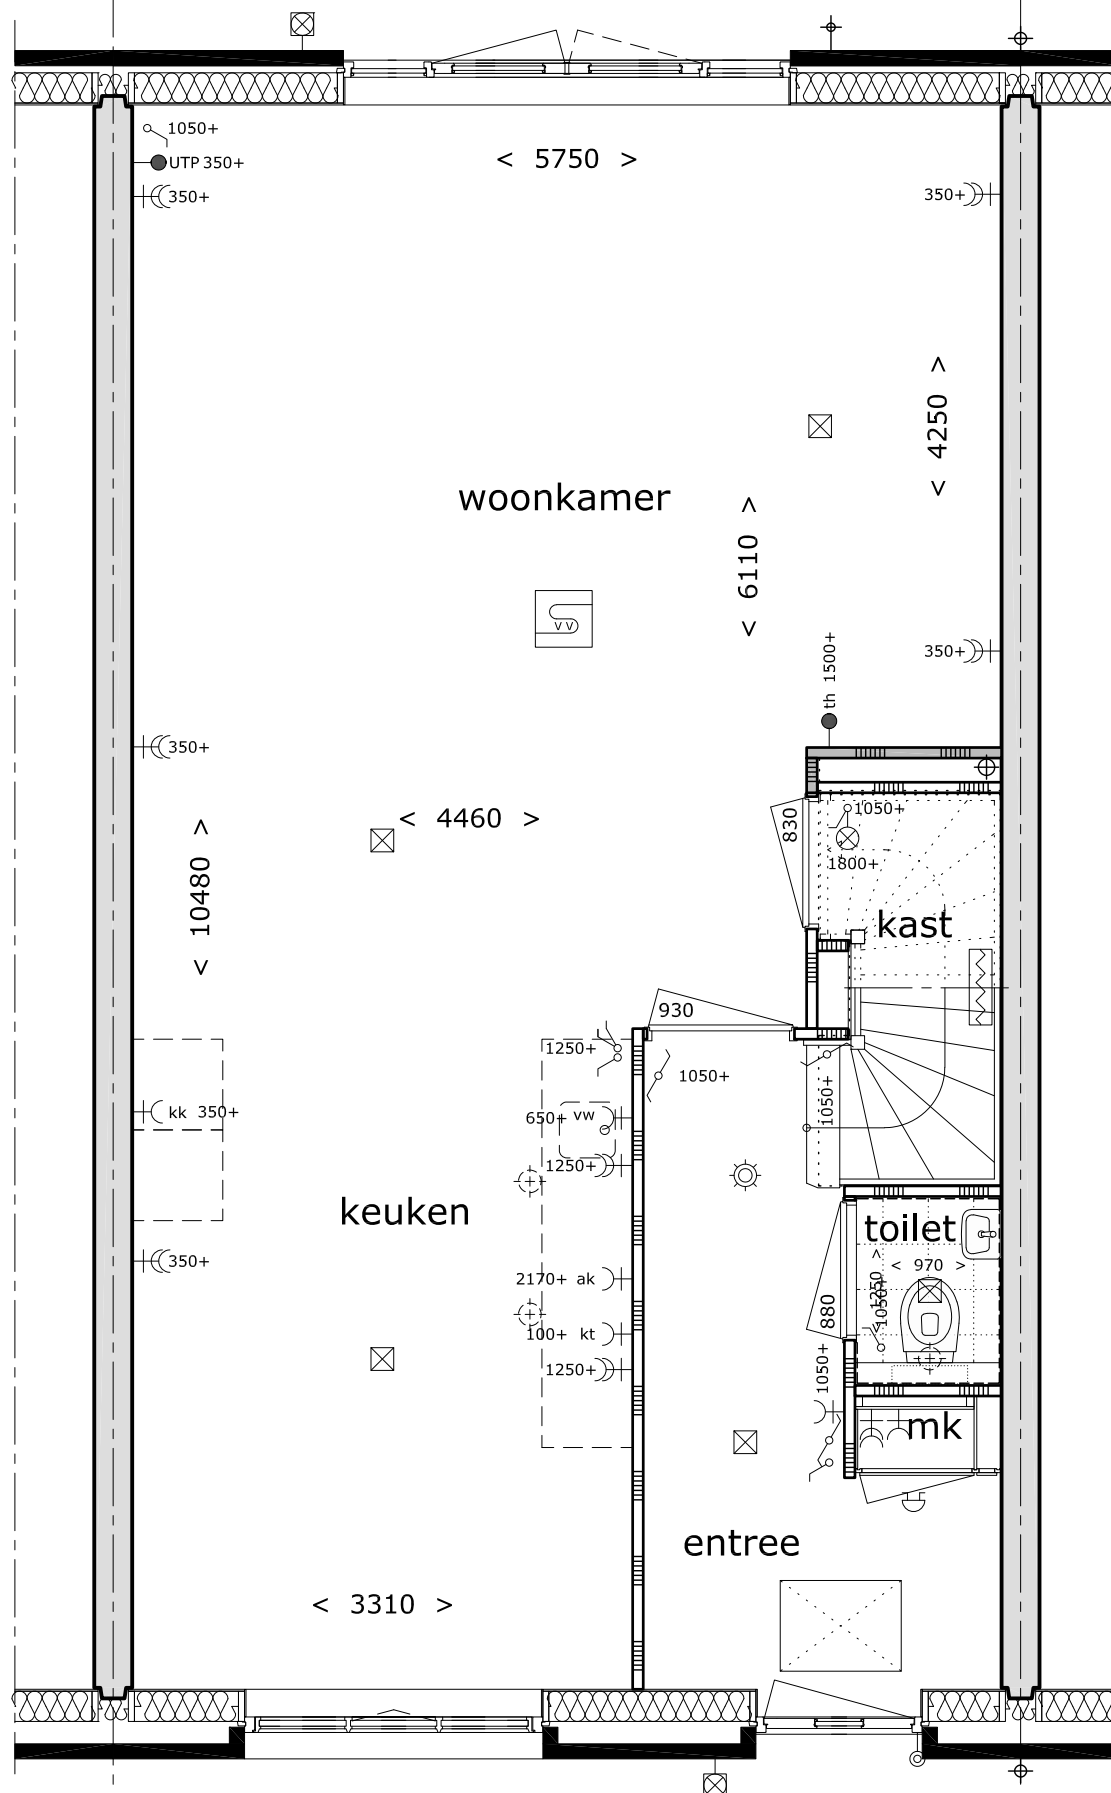

opmerking:

Deze optie is getekend als algemene tekening voor deze types
De gevelindeling varieert mogelijk per type; voor deze gevelindeling zie het betreffende woningtype.

verkooptekening

project : 38 woningen - De Zouterij fase 2 te Ede

omschrijving : plattegrond begane grond

types C optie dubbele deuren

formaat-schaal : A3 (420x297) - 1a50



datum : 29 oktober 2018

gewijzigd : 26 november 2018


tek nr :

516PC7003

optie vouwpui in erker kopgevel

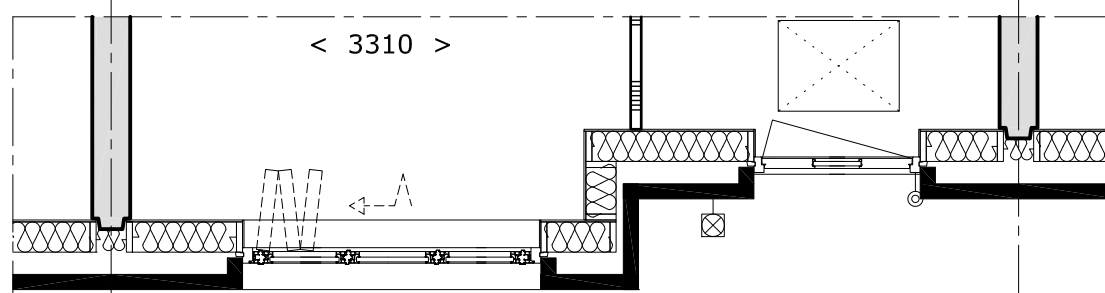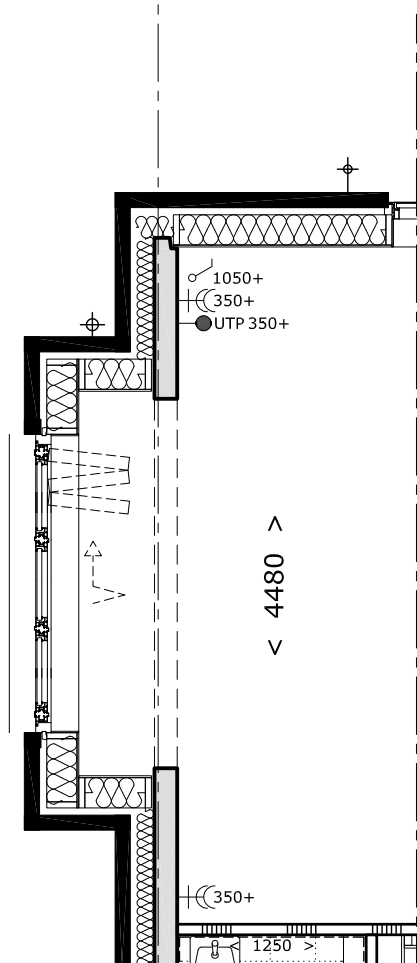

optie vouwpui in erker voorgevel

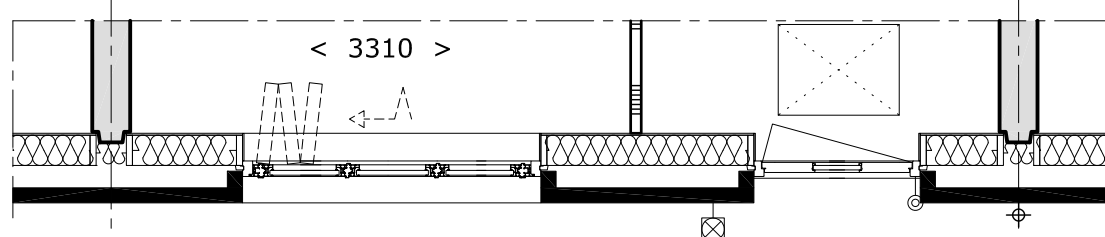

optie vouwpui in voorgevel



opmerking:

Deze optie is getekend als algemene tekening voor deze types
De gevelindeling varieert mogelijk per type; voor deze gevelindeling zie het betreffende woningtype.

verkooptekening

project : 38 woningen - De Zouterij fase 2 te Ede

omschrijving : plattegrond begane grond

types C opties gevelkozijnen


formaat-schaal : A3 (420x297) - 1a50

datum : 29 oktober 2018

gewijzigd : 26 november 2018

tek nr :

516PC7004

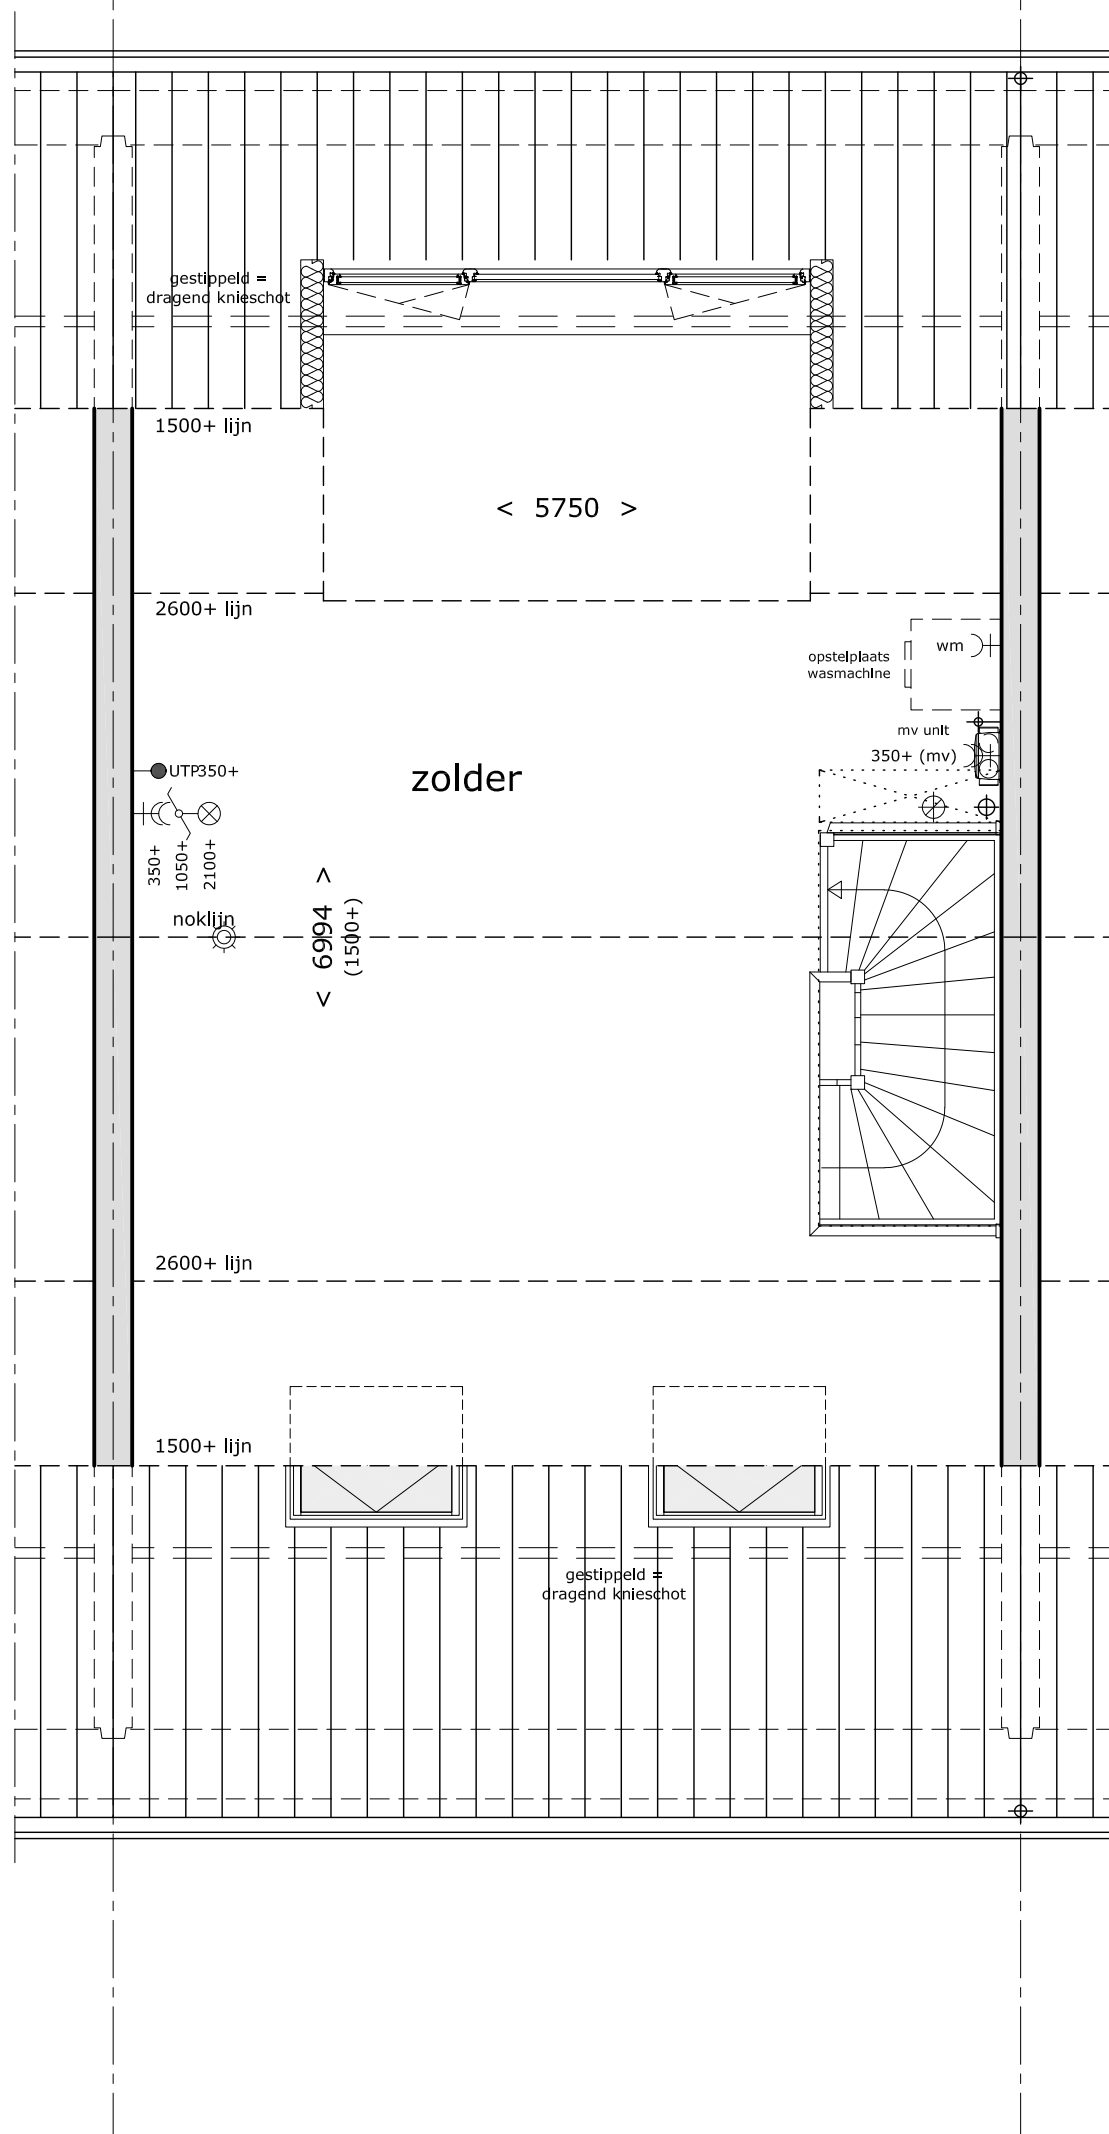

opmerking:

Deze optie is getekend als algemene tekening voor deze types
De gevelindeling varieert mogelijk per type; voor deze gevelindeling zie het betreffende woningtype.

verkooptekening

project : 38 woningen - De Zouterij fase 2 te Ede

omschrijving : plattegrond 2e verdieping **types C**
optie dakkapel/dakvensters


formaat-schaal : A3 (420x297) - 1a50

datum : 29 oktober 2018

gewijzigd : 26 november 2018

tek nr :

516PC7021

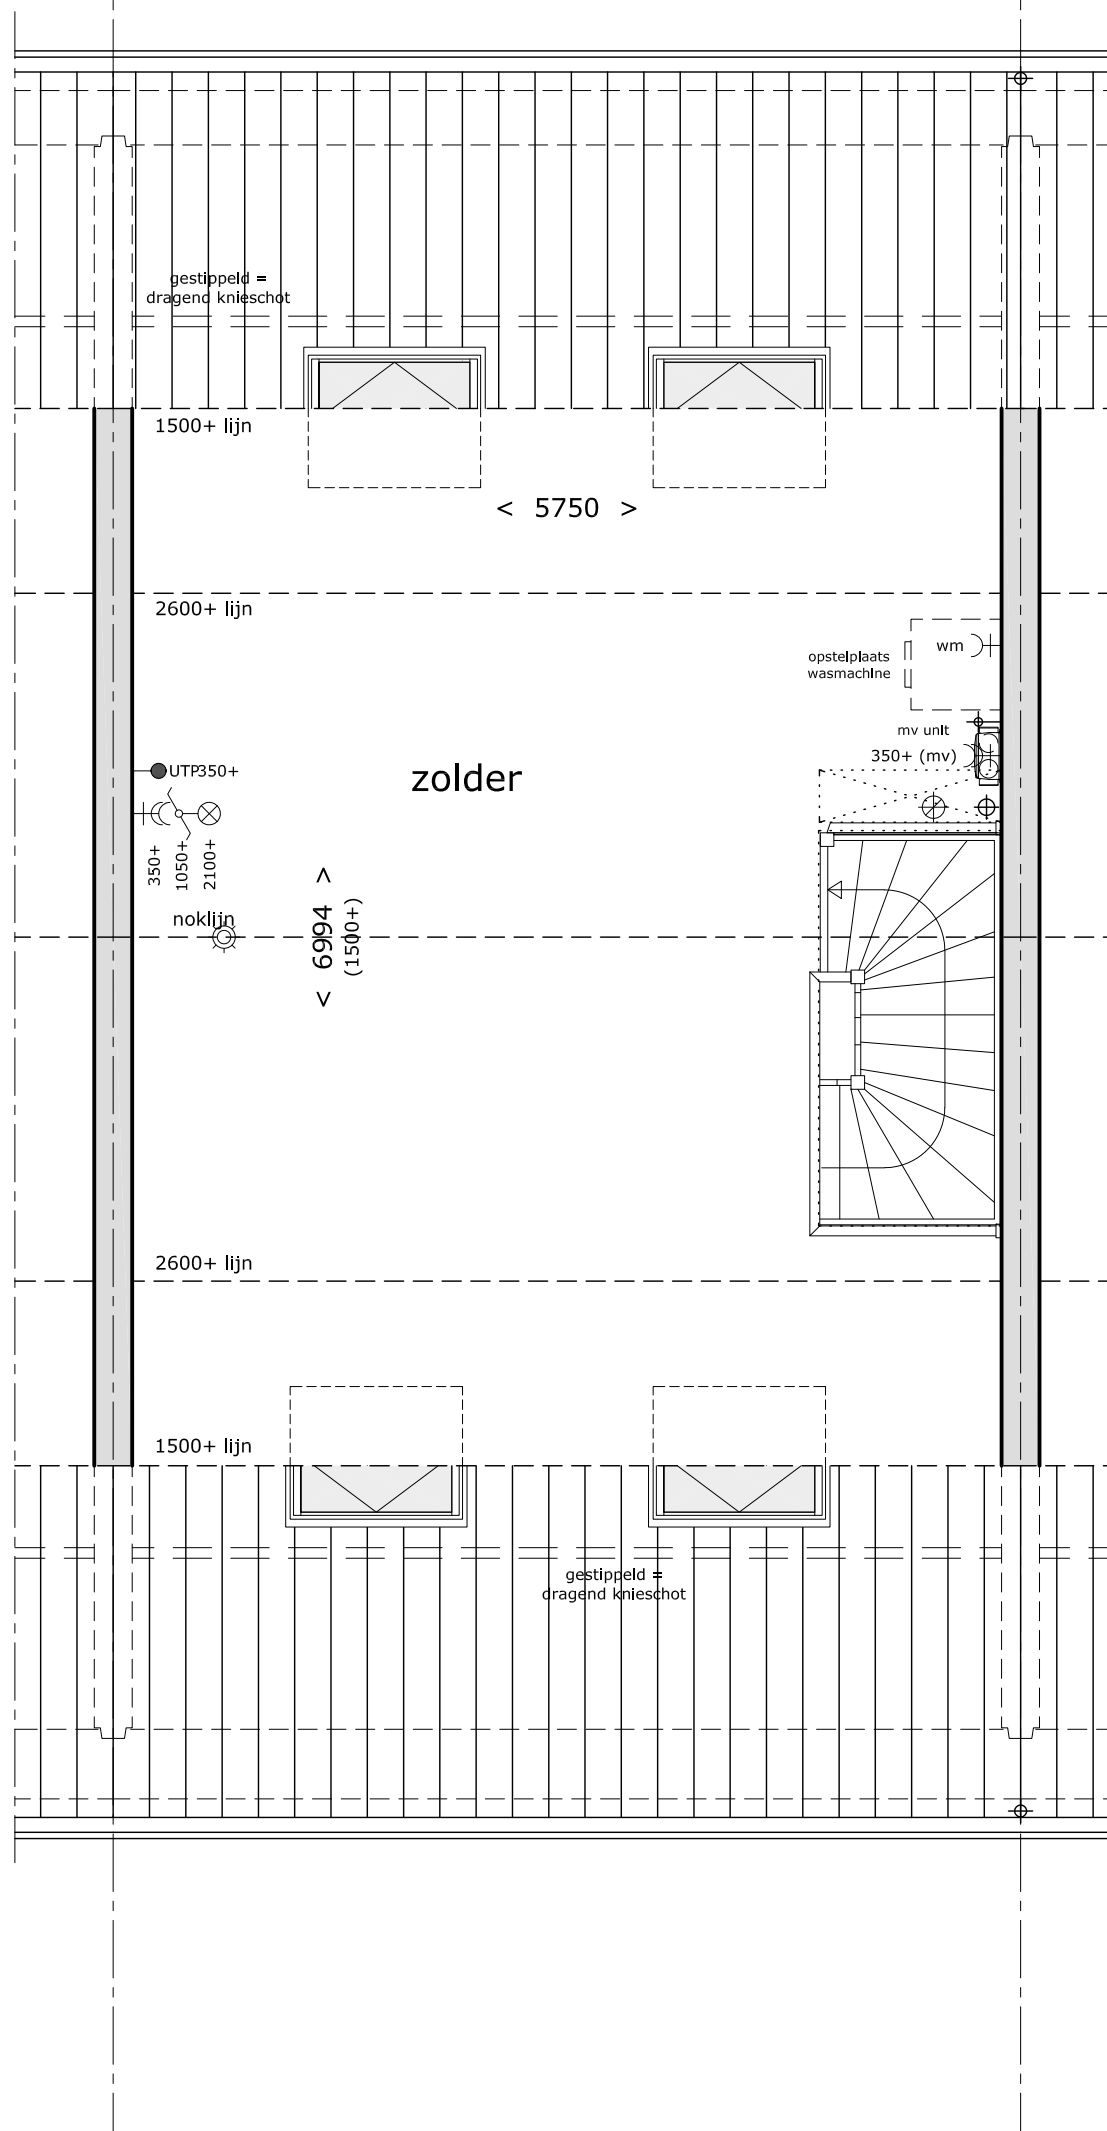

opmerking:

Deze optie is getekend als algemene tekening voor deze types
De gevelindeling varieert mogelijk per type; voor deze gevelindeling zie het betreffende woningtype.

verkooptekening

project : 38 woningen - De Zouterij fase 2 te Ede

omschrijving : plattegrond 2e verdieping

types C optie dakvensters


formaat-schaal : A3 (420x297) - 1a50

datum : 29 oktober 2018

gewijzigd : 26 november 2018

tek nr :

516PC7022

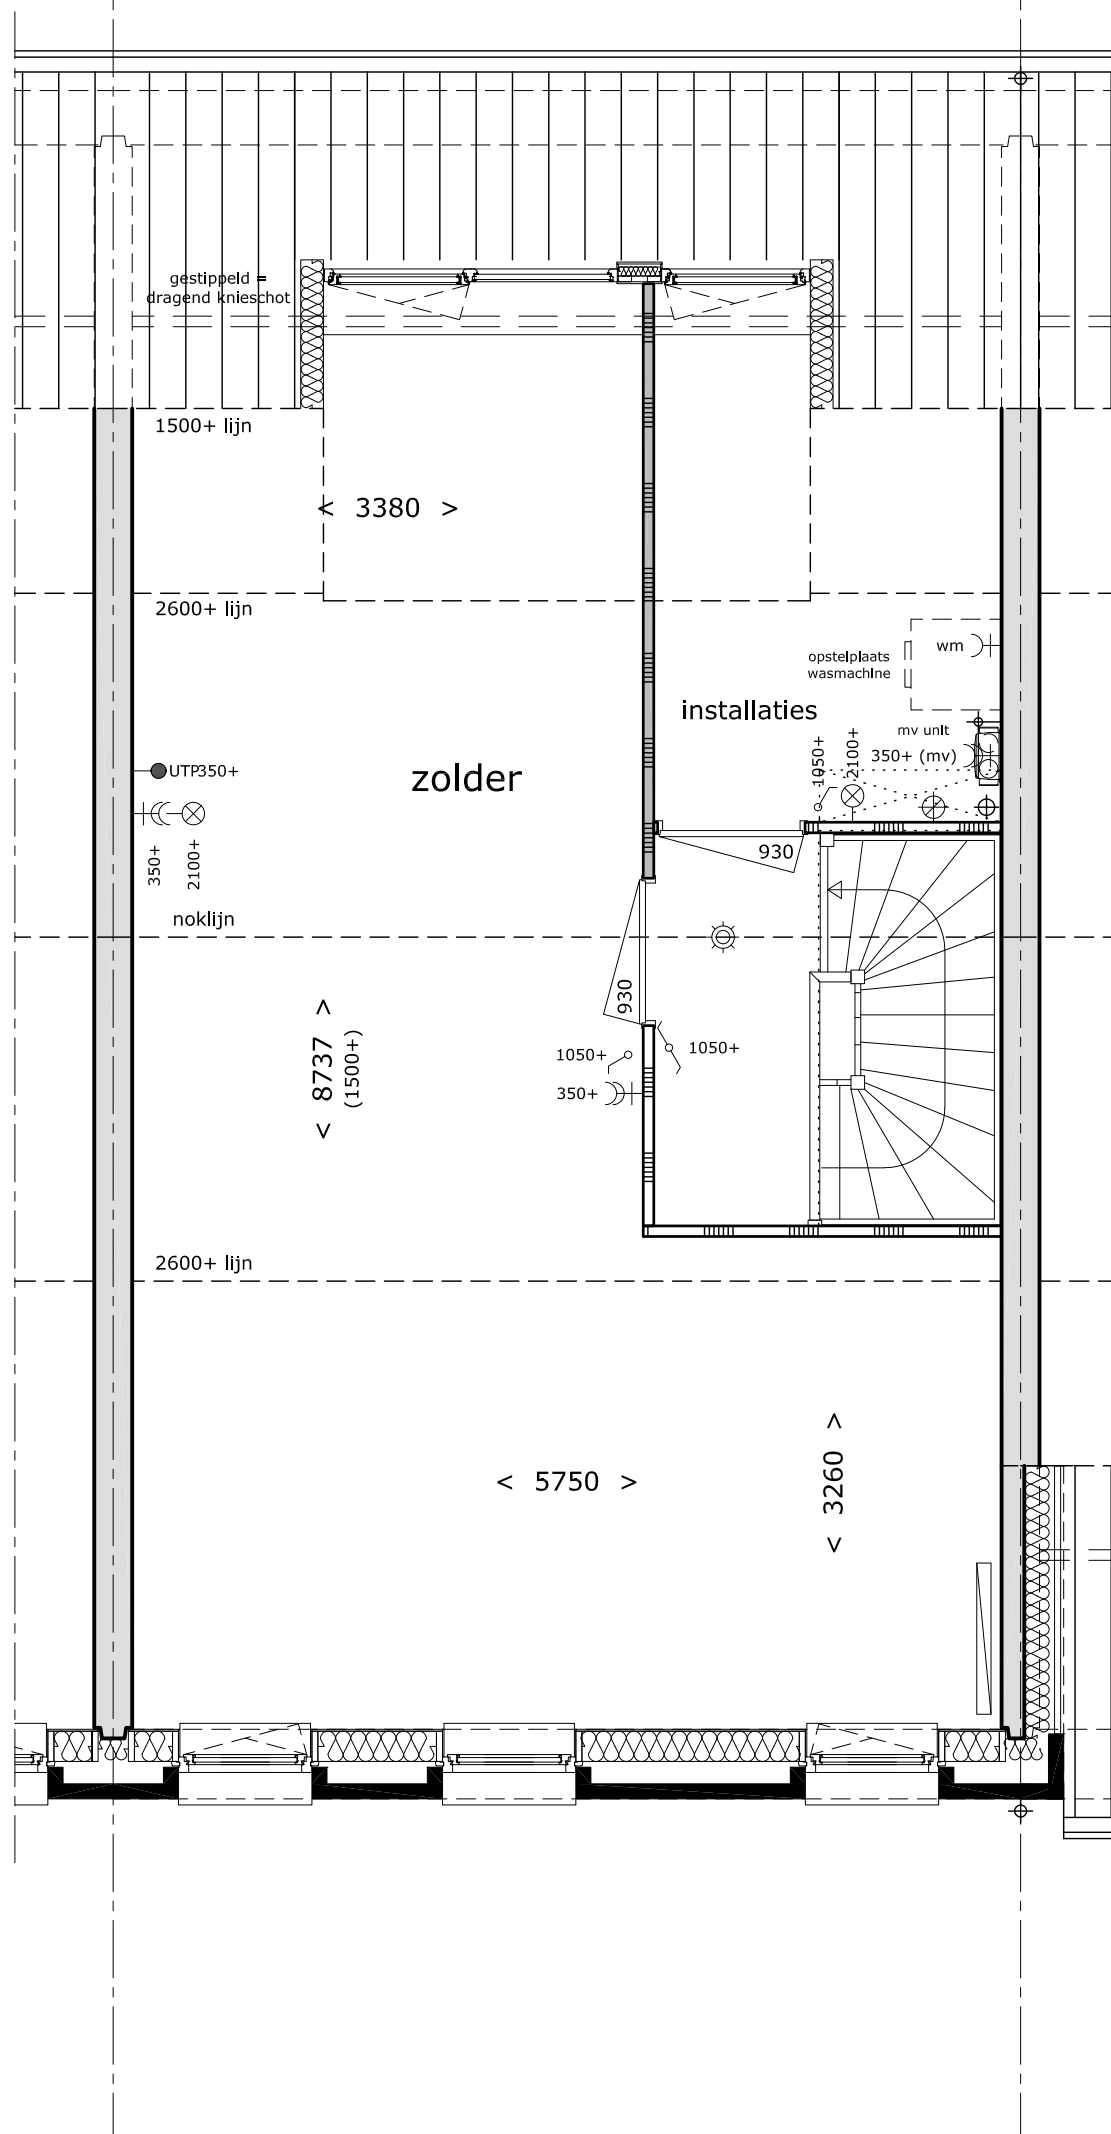

opmerking:

Deze optie is getekend als algemene tekening voor deze types
De gevelindeling varieert mogelijk per type; voor deze gevelindeling zie het betreffende woningtype.

verkooptekening

projekt : 38 woningen - De Zouterij fase 2 te Ede

omschrijving : plattegrond 2e verdieping

types C1/C2 optie dakkapel

formaat-schaal : A3 (420x297) - 1a50

datum : 29 oktober 2018

gewijzigd : 26 november 2018

tek nr :

516PC7023