
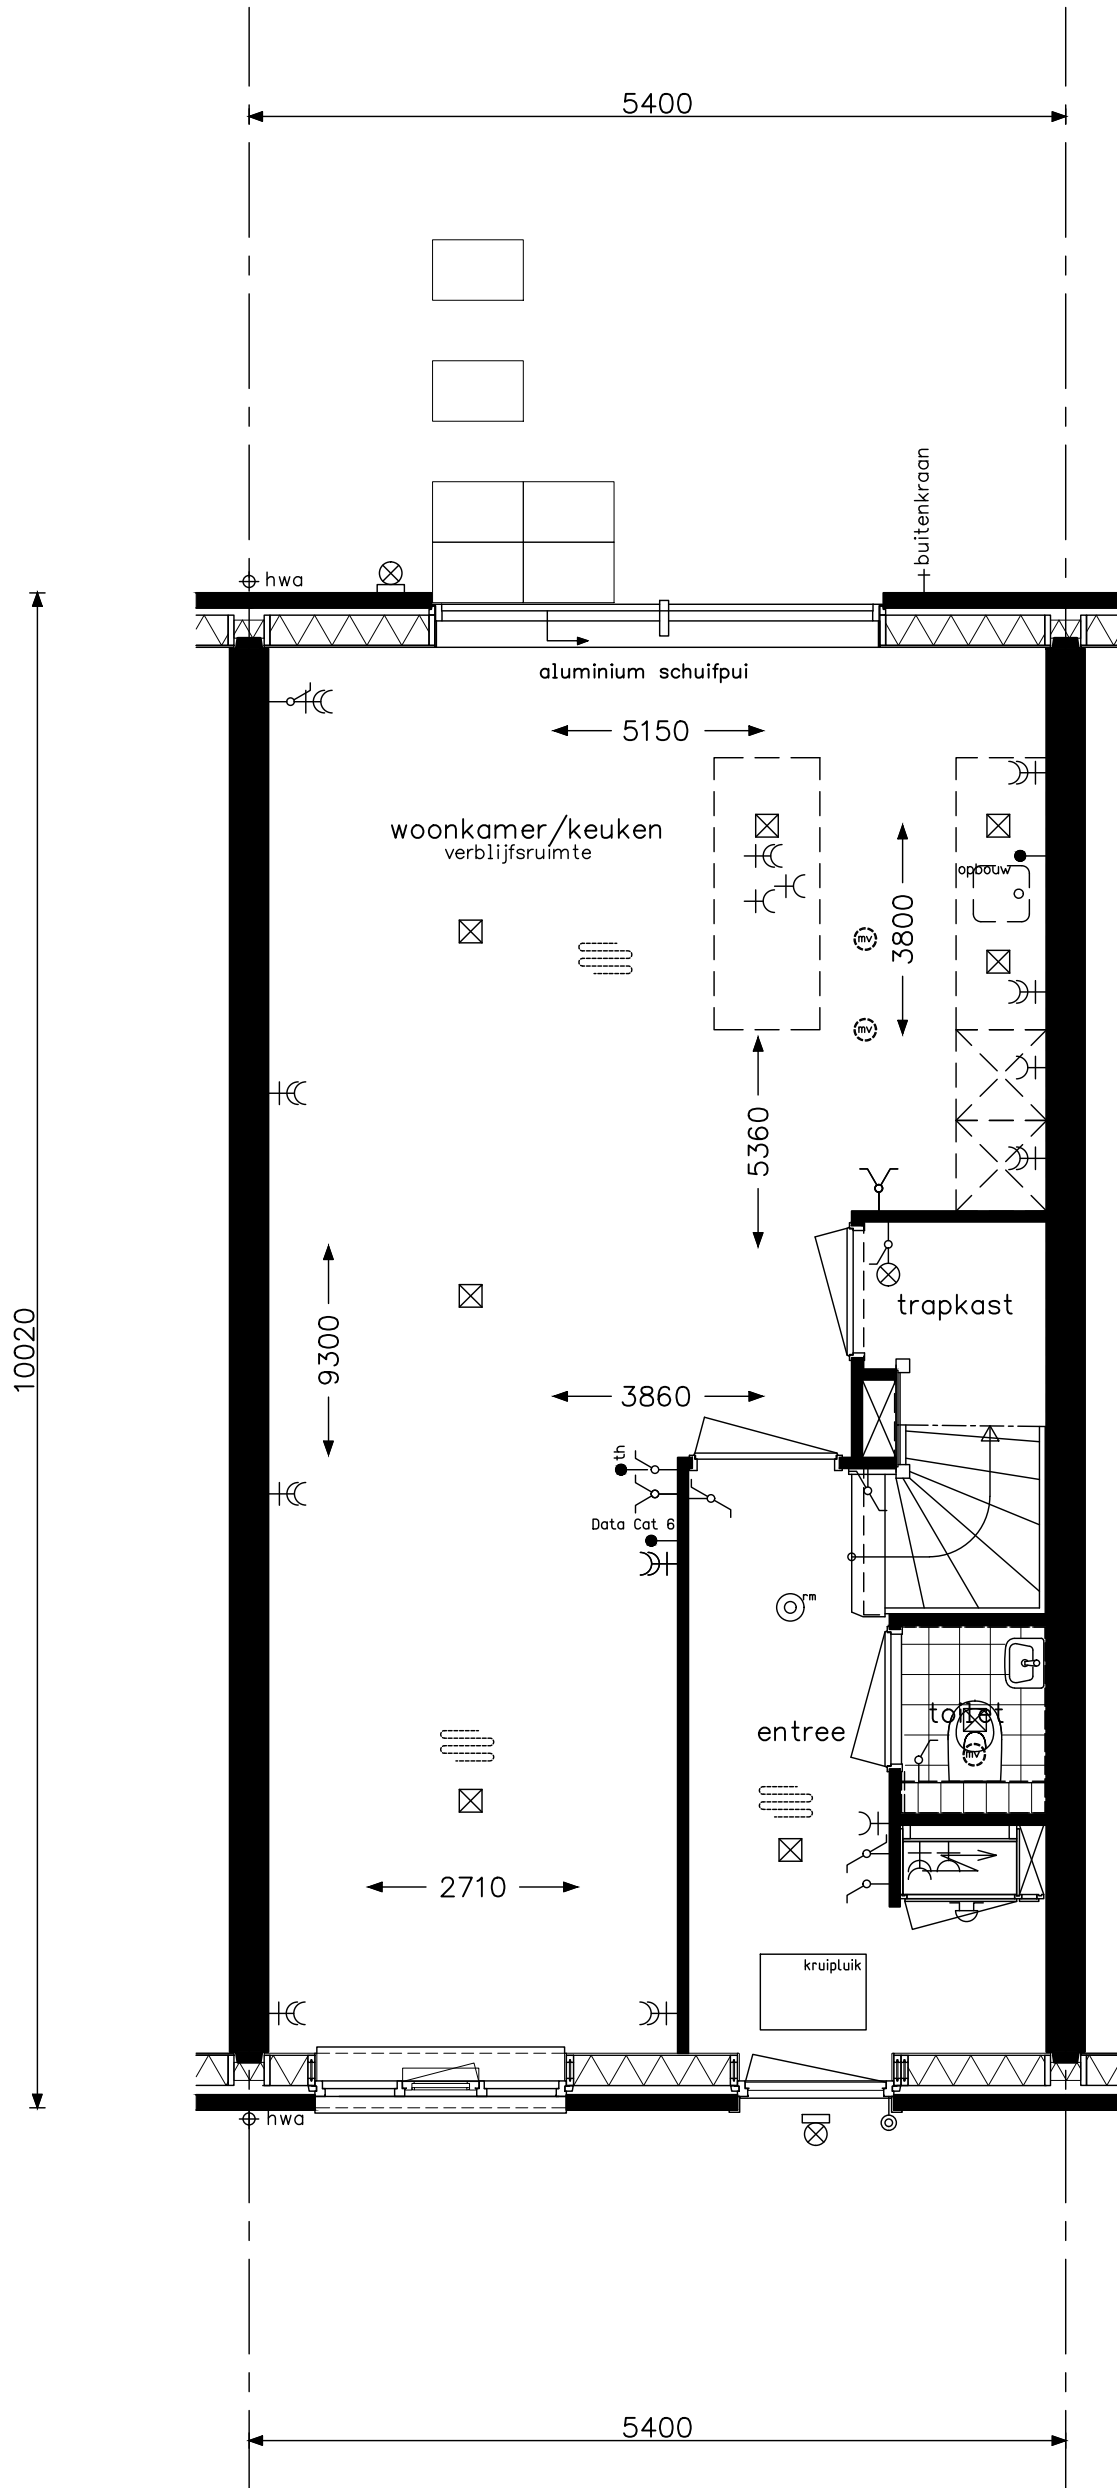


TEK.No	OMSCHRIJVING	FORMAAT	DATUM	-	A	B	C	D	E	F
	algemeen									
V-400	voorblad	A3	31-03-2020	●						
	woningtype A									
V-431c	begane grond	culinair C1	„	„	●					
V-432	verdieping	hotelsuite C1	„	„	●					
V-432a	verdieping	hotelsuite C2	„	„	●					
V-433b	zolder	praktisch C5a	„	„	●					
V-433ba	zolder type A1	praktisch C5a	„	„	●					
V-433bb	zolder type A2	praktisch C5a	„	„	●					


45 woningen Enka De Conerij J4 Ede

verkooptekeningen indelingsvarianten

opdrachtgever		Project	45 woningen De Conerij J4 - Ede
		onderwerp	woningtype C voorblad indelingsvarianten
		projectnr.	9147
		tekeningsnr.	V-400
		OH	
schaal	1:50	tekenaar	TH
		status	definitief
		(wijz)/datum	(-): 31-03-2020



<p>Culinair C1</p>	<p>opdrachtgever</p>		<p>project 45 woningen De Conerij J4 - Ede</p>	
	<p>onderwerp woningtype A / A1 / A2 begane grond indelingsvariant</p>			<p>projectnr. 9147</p>
				<p>tekeningnr. V-431c</p>
	<p>schaal 1:50</p>	<p>tekenaar TH</p>	<p>status definitief</p>	<p>OH (wijz)/datum (-): 31-03-2020</p>

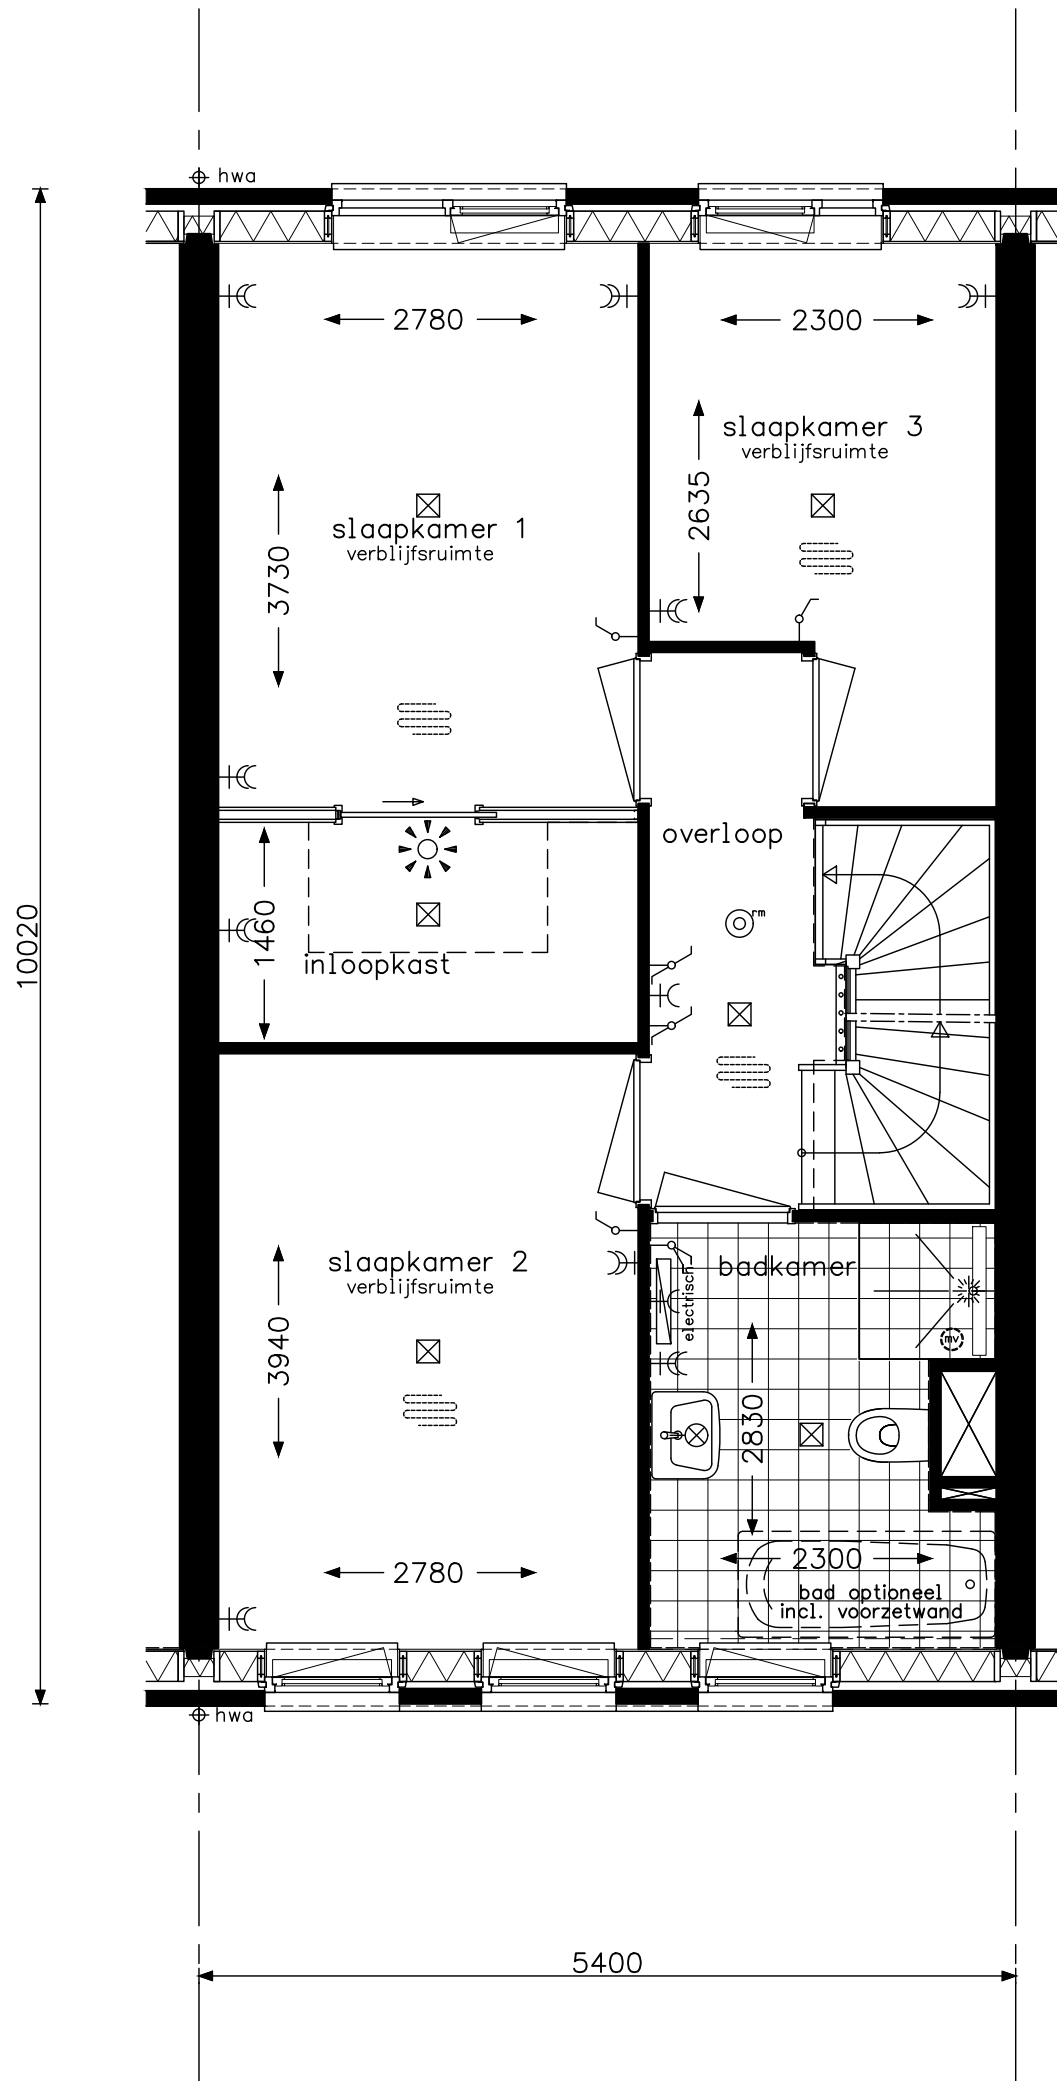

Hotelsuite C1



project 45 woningen De Conerij J4 - Ede

onderwerp
woningtype A / A1 / A2
verdieping
indelingsvariant

projectnr. 9147


tekeningnr. V-432

schaal 1:50

tekenaar TH

status definitief

(wijz)/datum (-): 31-03-2020

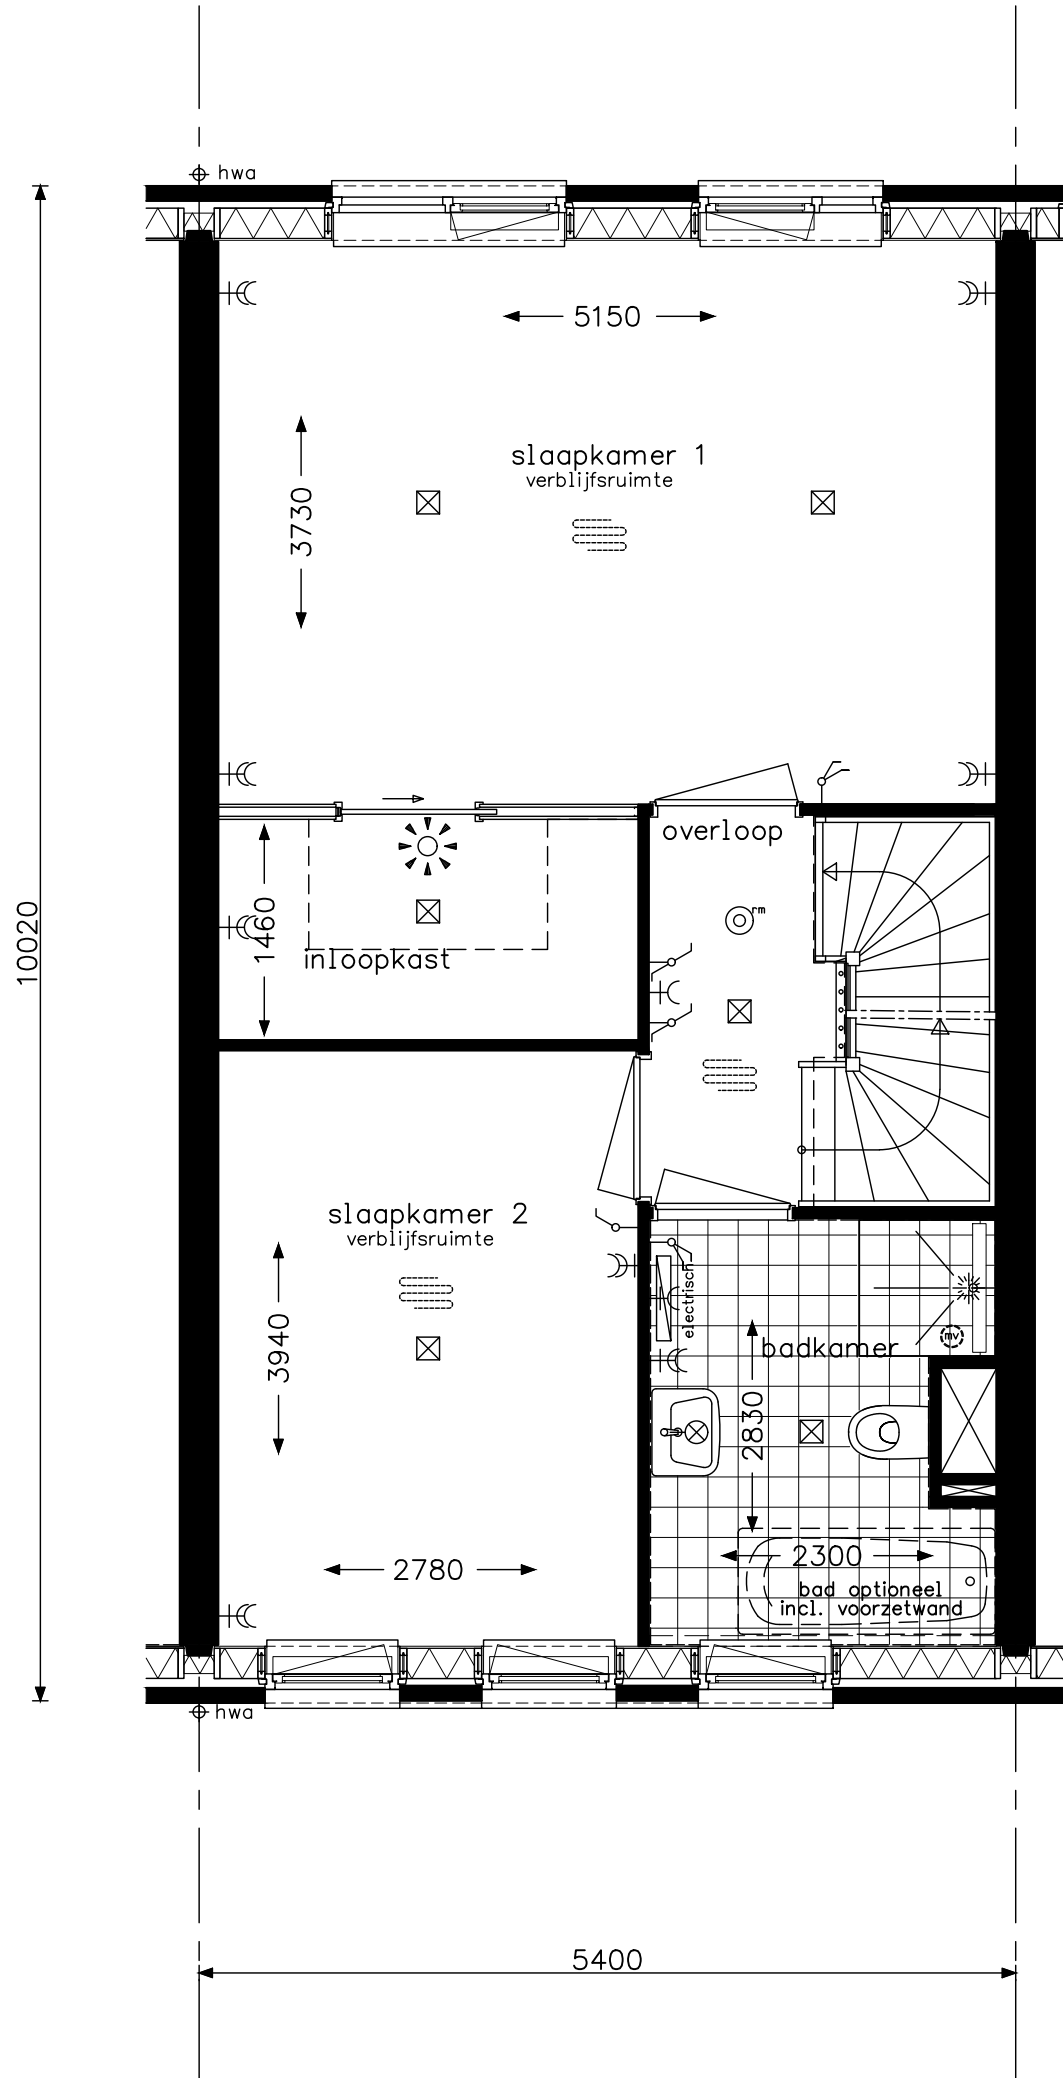

Hotelsuite C2



opdrachtgever **project 45 woningen De Conerij J4 - Ede**

onderwerp **woningtype A / A1 / A2**
verdieping
indelingsvariant


projectnr. **9147**
 tekeningnr. **V-432a**

schaal **1:50**


tekenaar **TH**

status **definitief**

(wijz)/datum **(-): 31-03-2020**

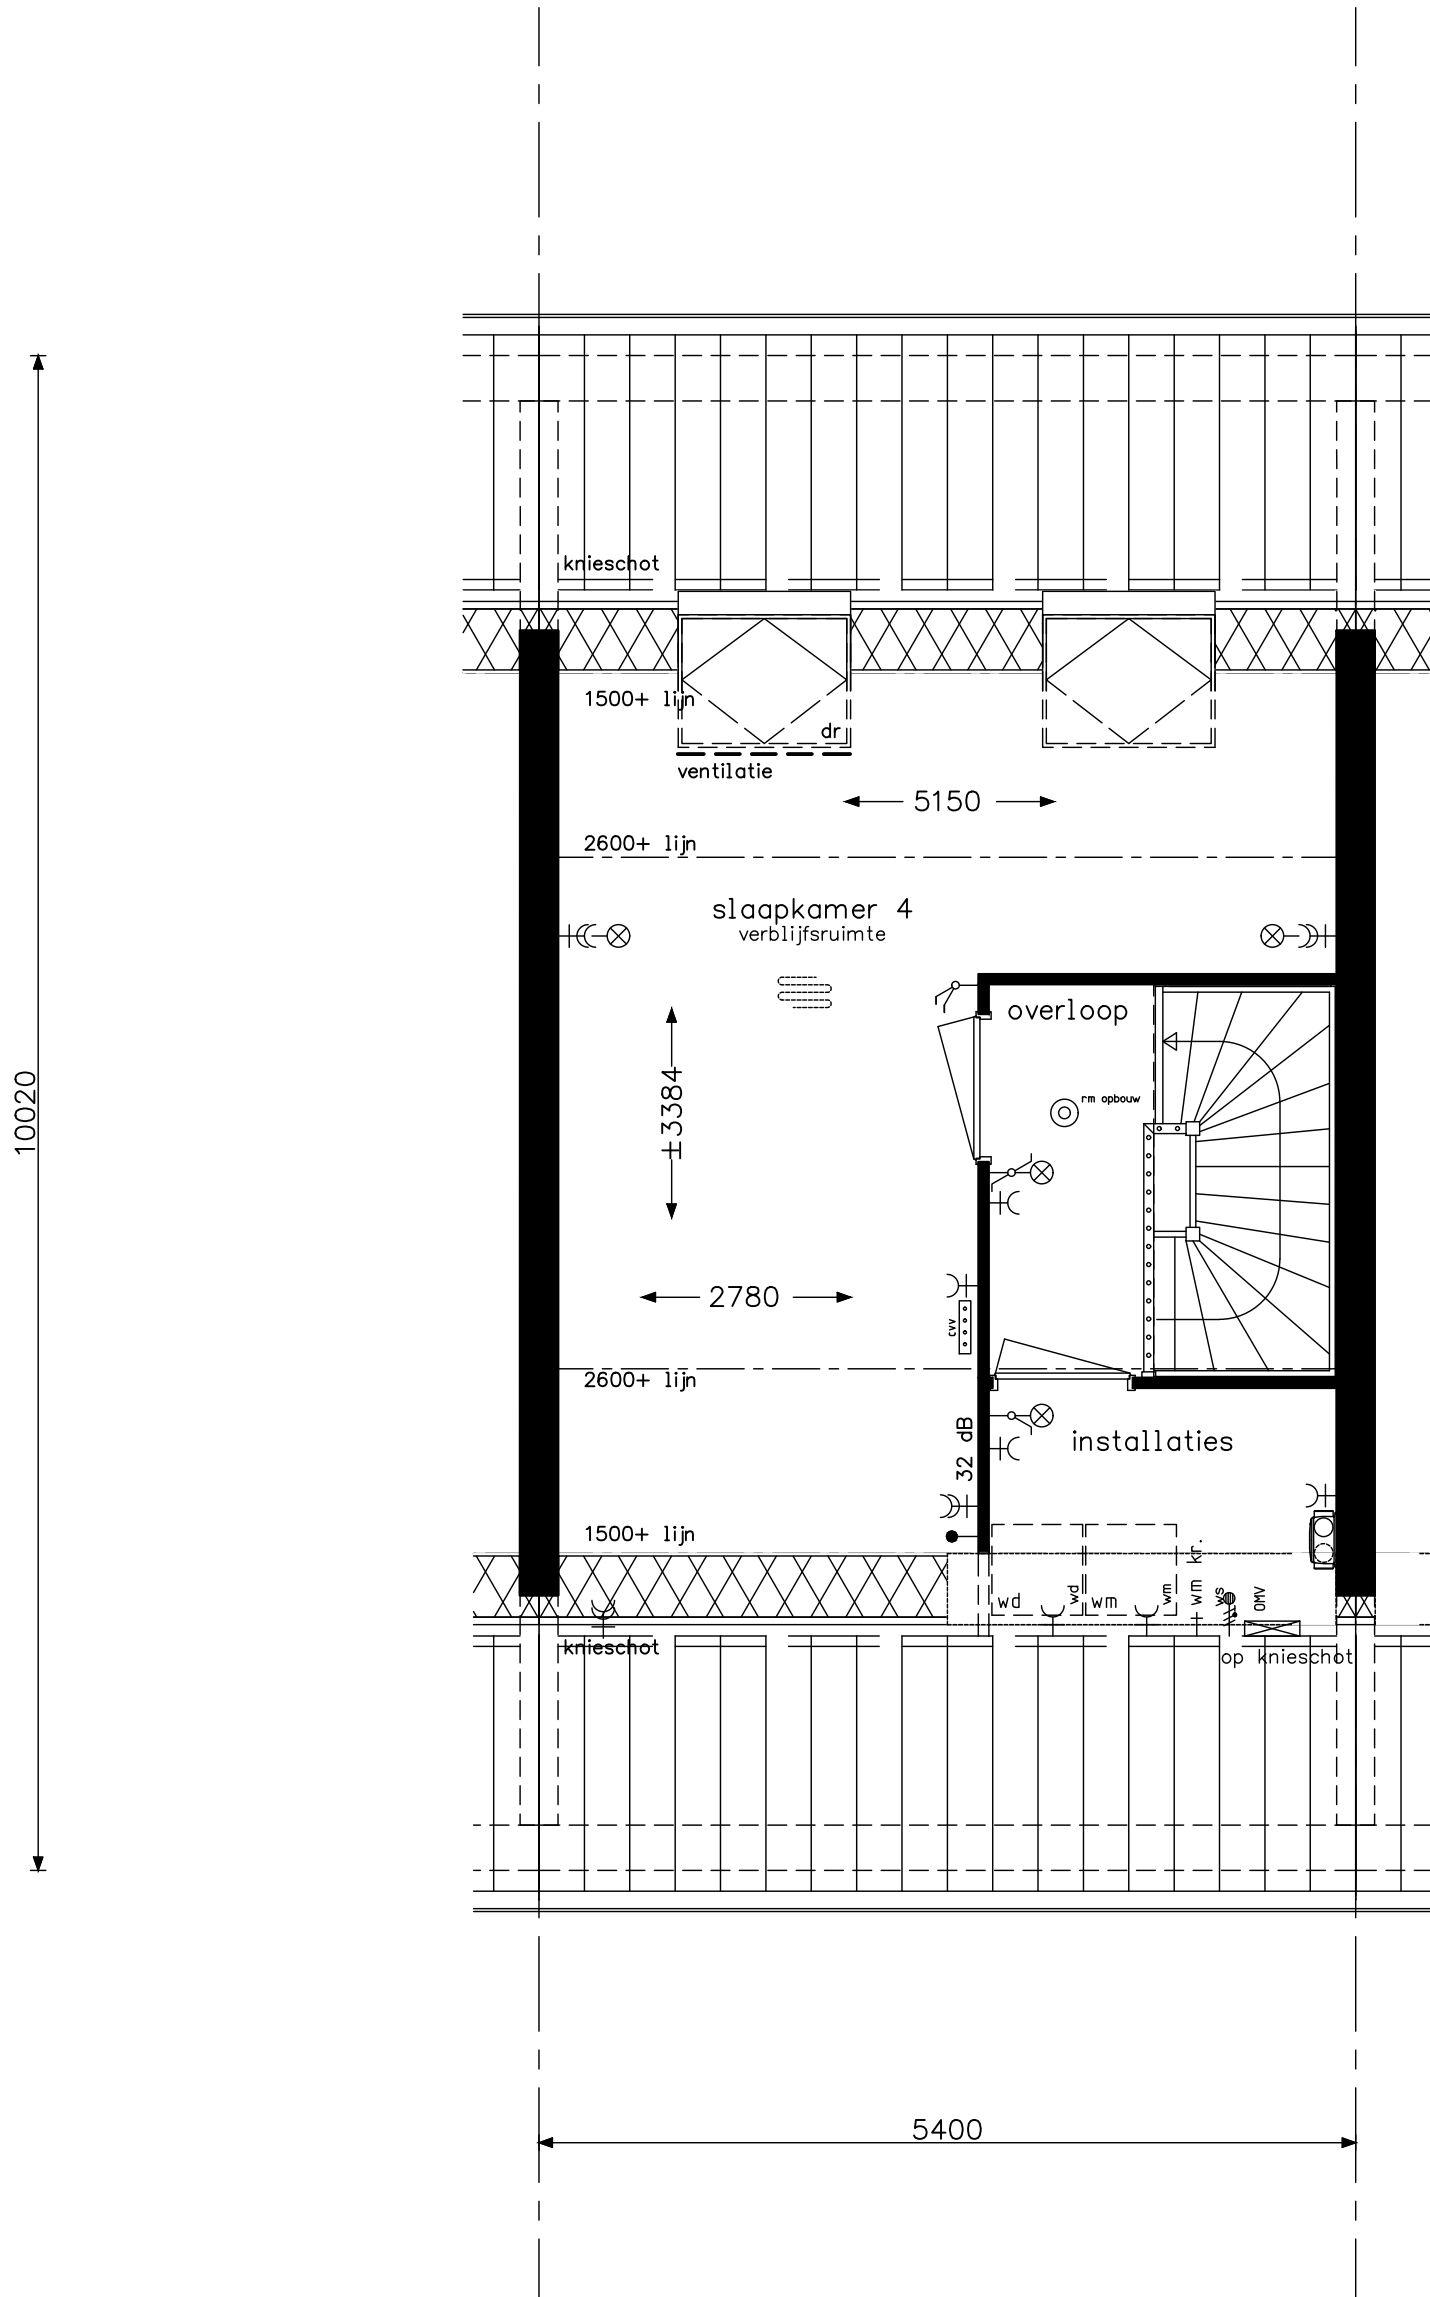


<p>Praktisch C5a</p>	<p>opdrachtgever</p>	<p>project 45 woningen De Conerij J4 - Ede</p>		
		<p>onderwerp woningtype A zolder indelingsvariant</p>		<p>projectnr. 9147</p>
				<p>tekeningnr. V-433b</p>
	<p>schaal 1:50</p>	<p>tekenaar TH</p>	<p>status definitief</p>	<p>OH (wijz)/datum (-): 31-03-2020</p>

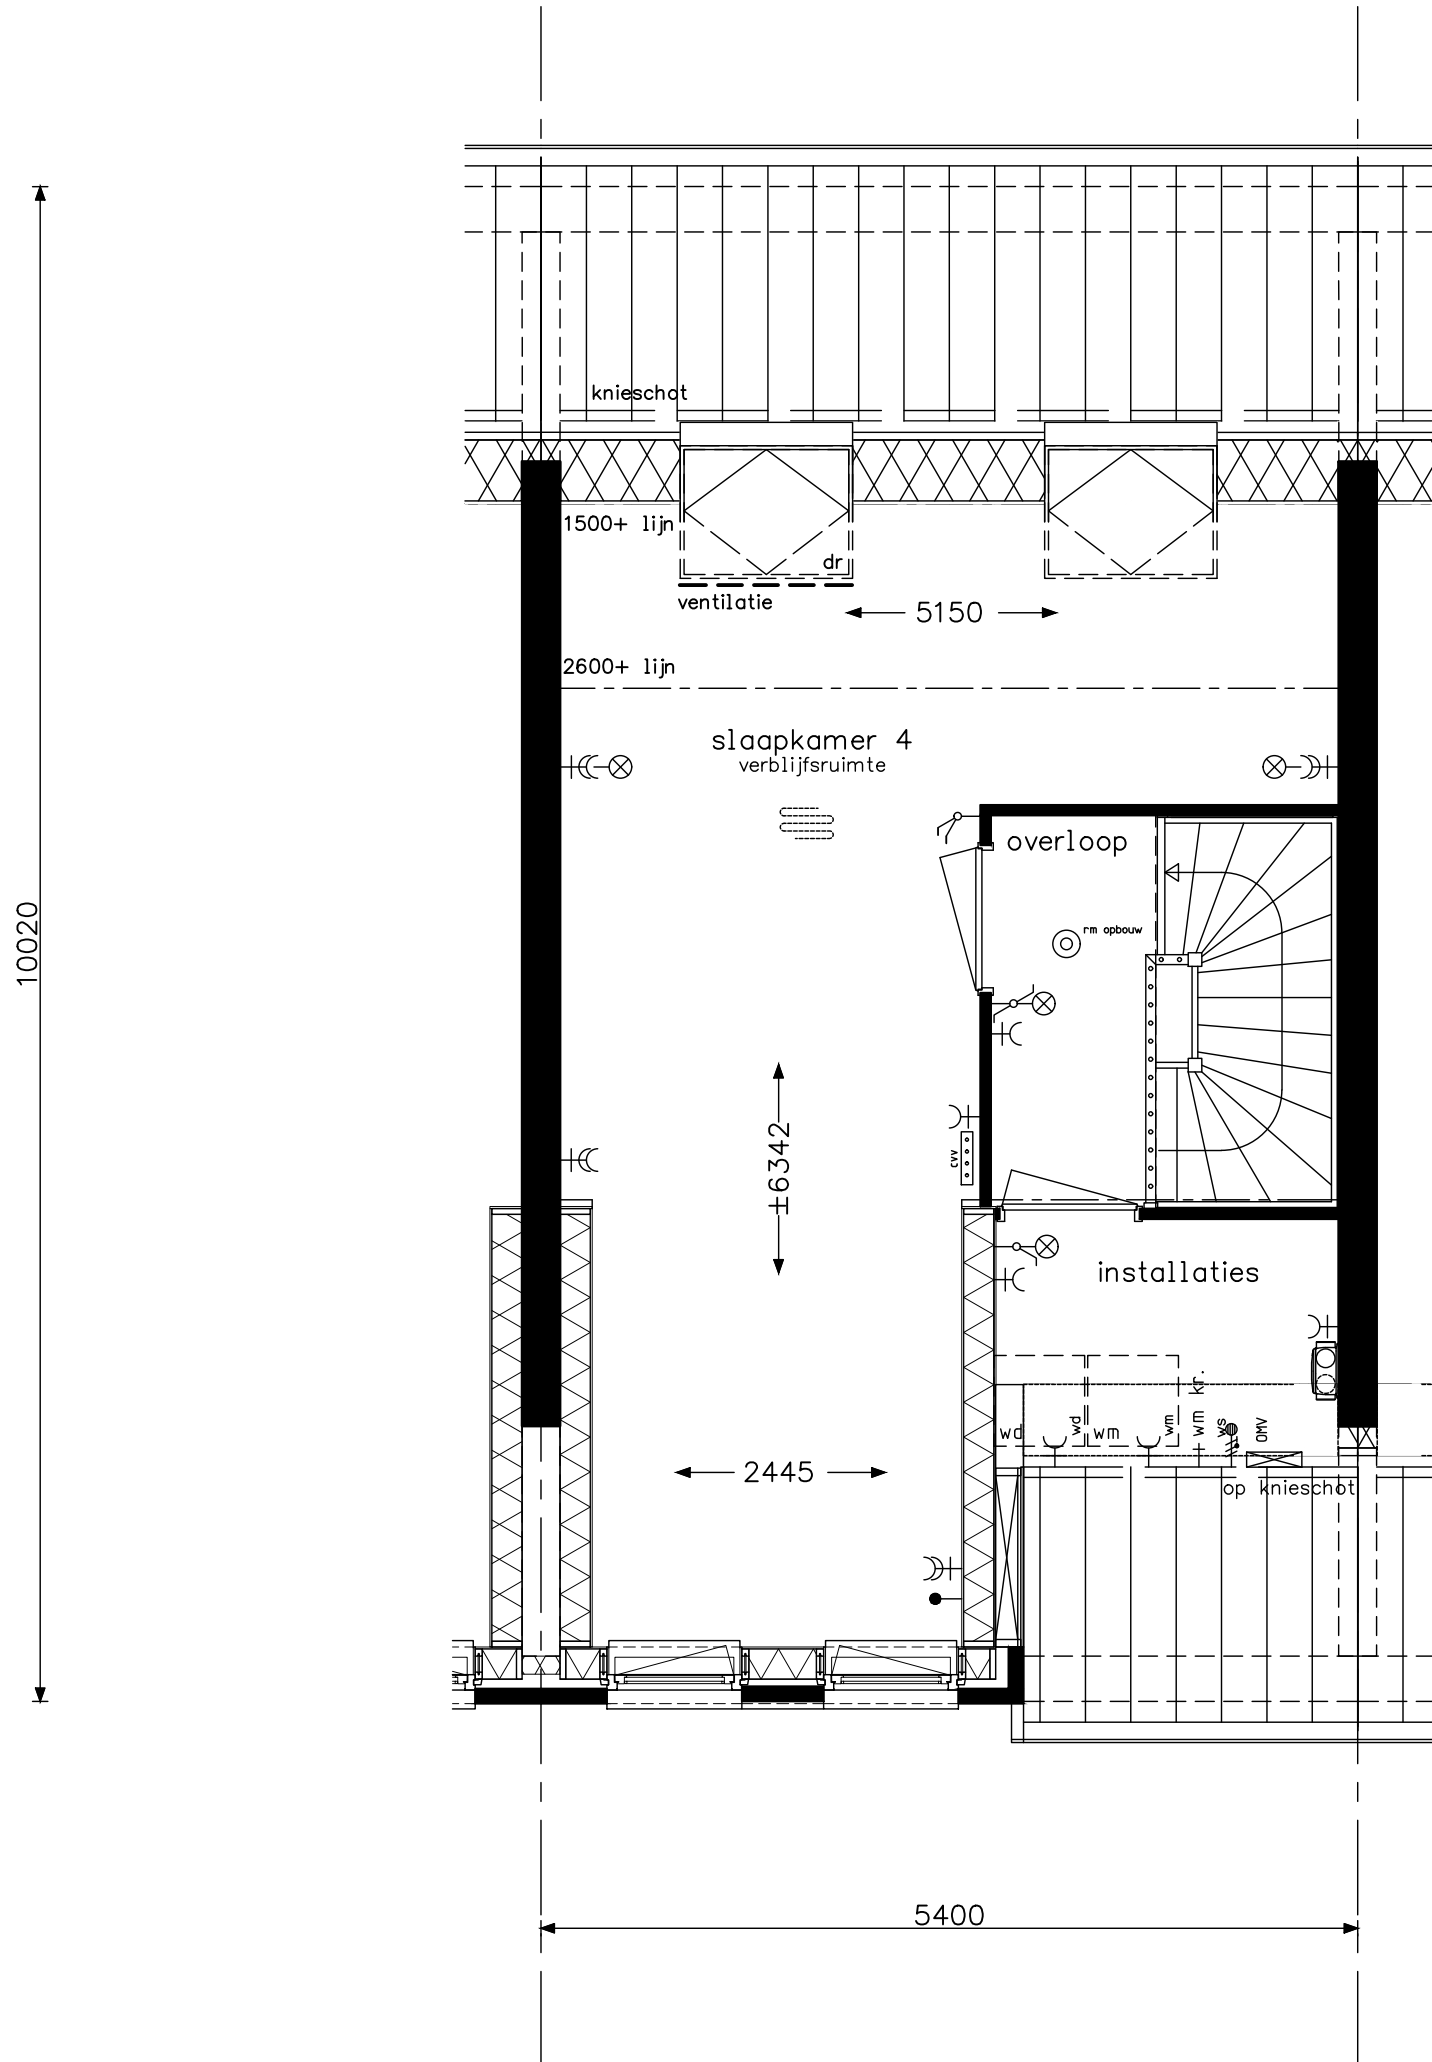

Praktisch C5a

opdrachtgever 	project 45 woningen De Conerij J4 - Ede	projectnr. 9147
	onderwerp woningtype A1 zolder indelingsvariant	tekeningnr. V- 433ba
schaal 1:50	tekenaar TH	status definitief
		(wijz)/datum (-): 31-03-2020

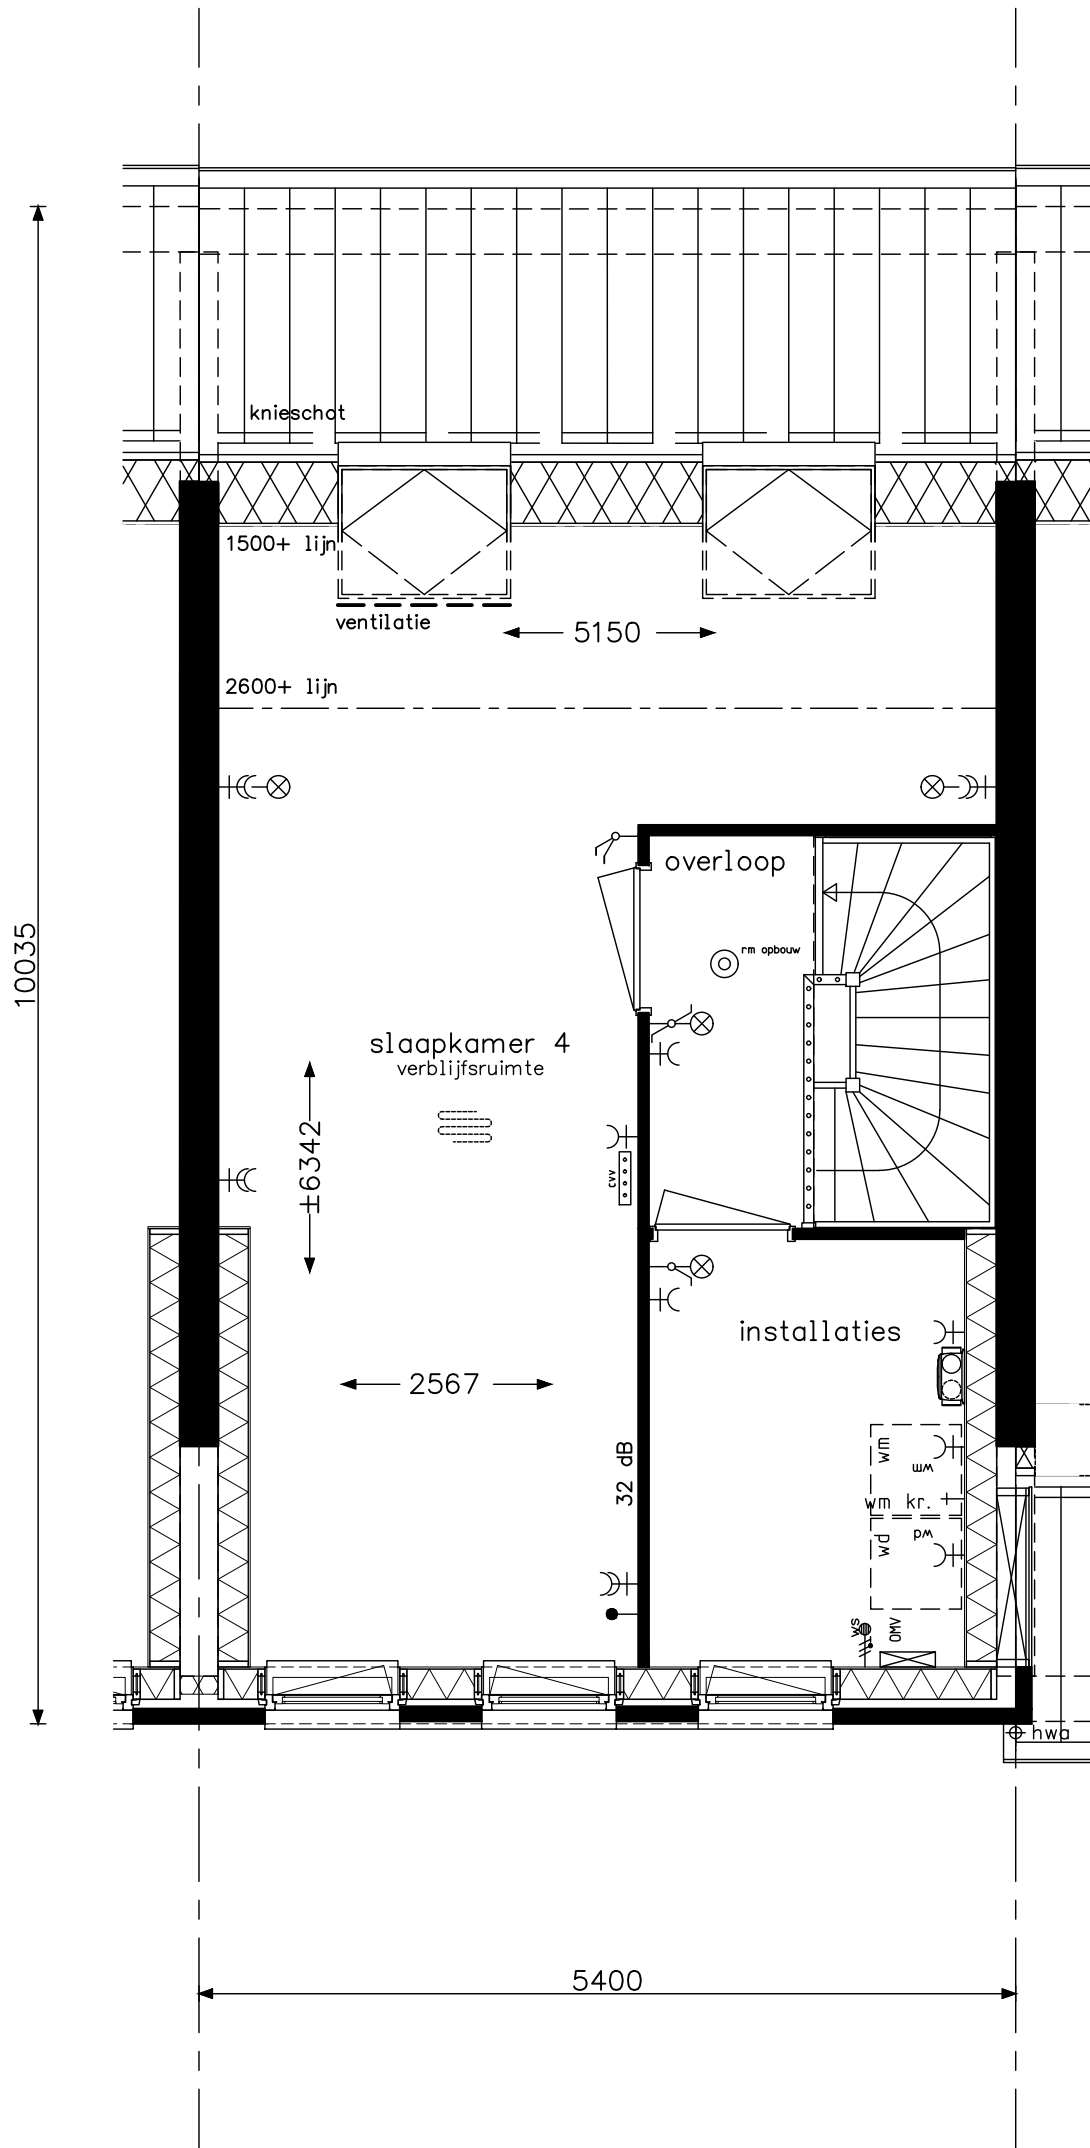

Praktisch C5a

opdrachtgever 	project 45 woningen De Conerij J4 - Ede	projectnr. 9147
	onderwerp woningtype A2 zolder indelingsvariant	tekeningnr. V-433bb
schaal 1:50	tekenaar TH	status definitief
		(wijz)/datum (-): 31-03-2020