


45 woningen Enka De Conerij J4 Ede

verkooptekeningen opties

TEK.No	OMSCHRIJVING	FORMAAT	DATUM	-	A	B	C	D	E	F
	algemeen									
V-300	voorblad	A3	31-03-2020	●						
	woningtype A									
V-331	begane grond	A3	31-03-2020	●						
V-331c	begane grond	„	„	●						
V-332	verdieping	„	„	●						
V-333	zolder	„	„	●						
V-333a	zolder	„	„	●						
V-335	voorgevel	„	„	●						
V-336	achtergevel	„	„	●						
V-336a	achtergevel	„	„	●						
V-337	zijgevel	„	„	●						

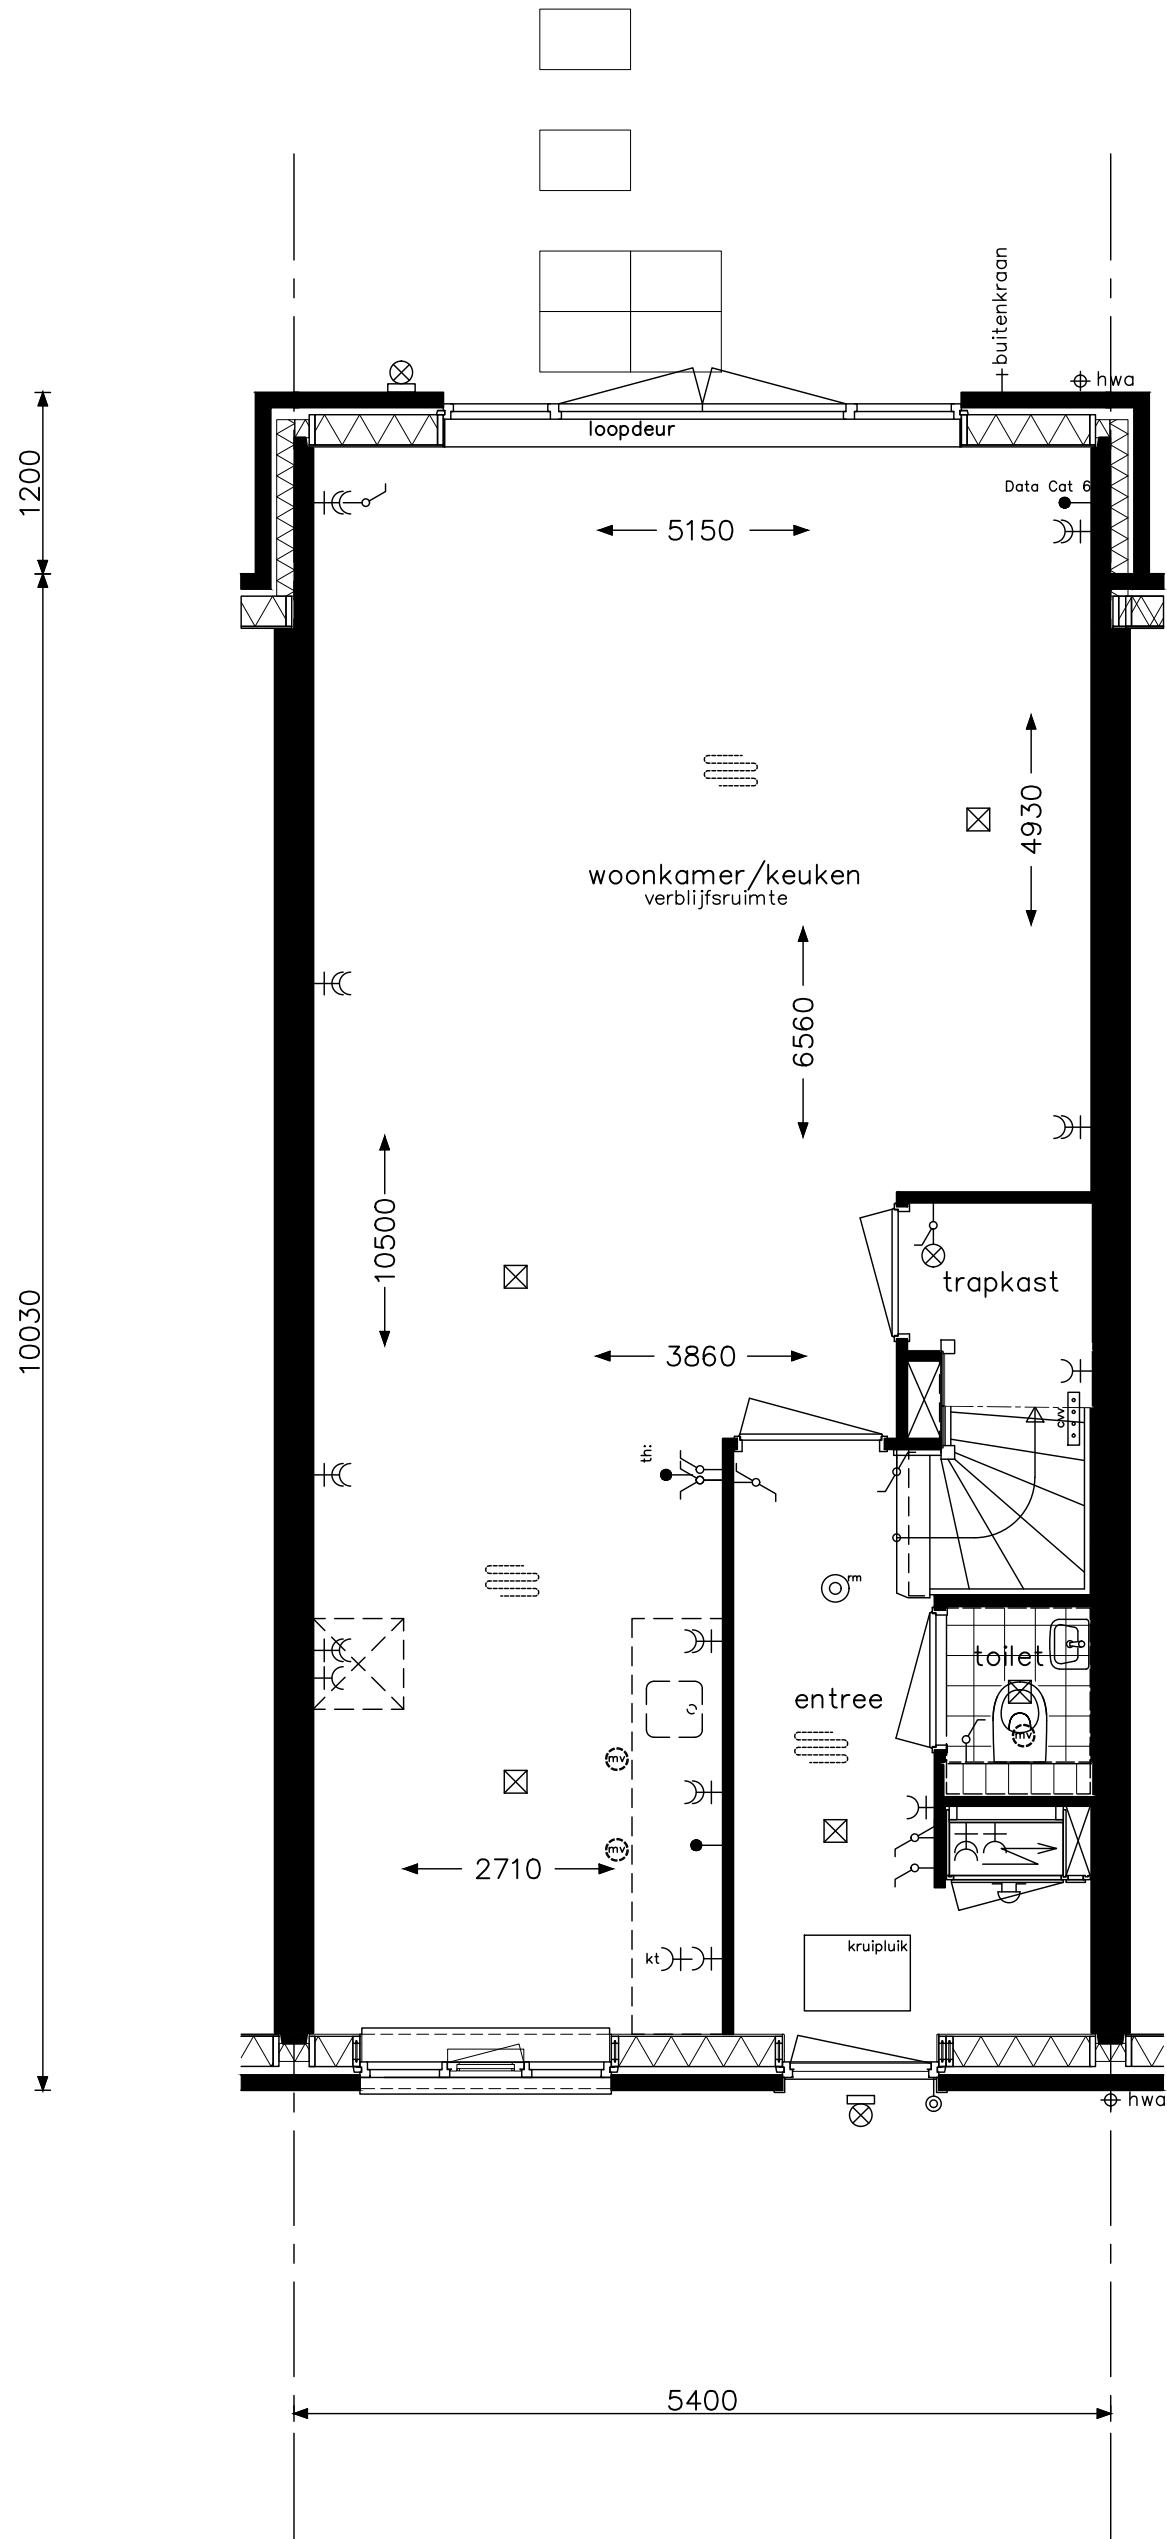

optie uitbouw 1,20m
 optie trapkast
 optie openslaande deuren achtergevel bij uitbouw



project 45 woningen De Conerij J4 - Ede

onderwerp woningtype A / A1 / A2 / Akg
 begane grond
 opties

projectnr. 9147

tekeningnr. V-331


OH

schaal 1:50

tekenaar TH

status definitief

(wijz)/datum (-): 15-04-2020

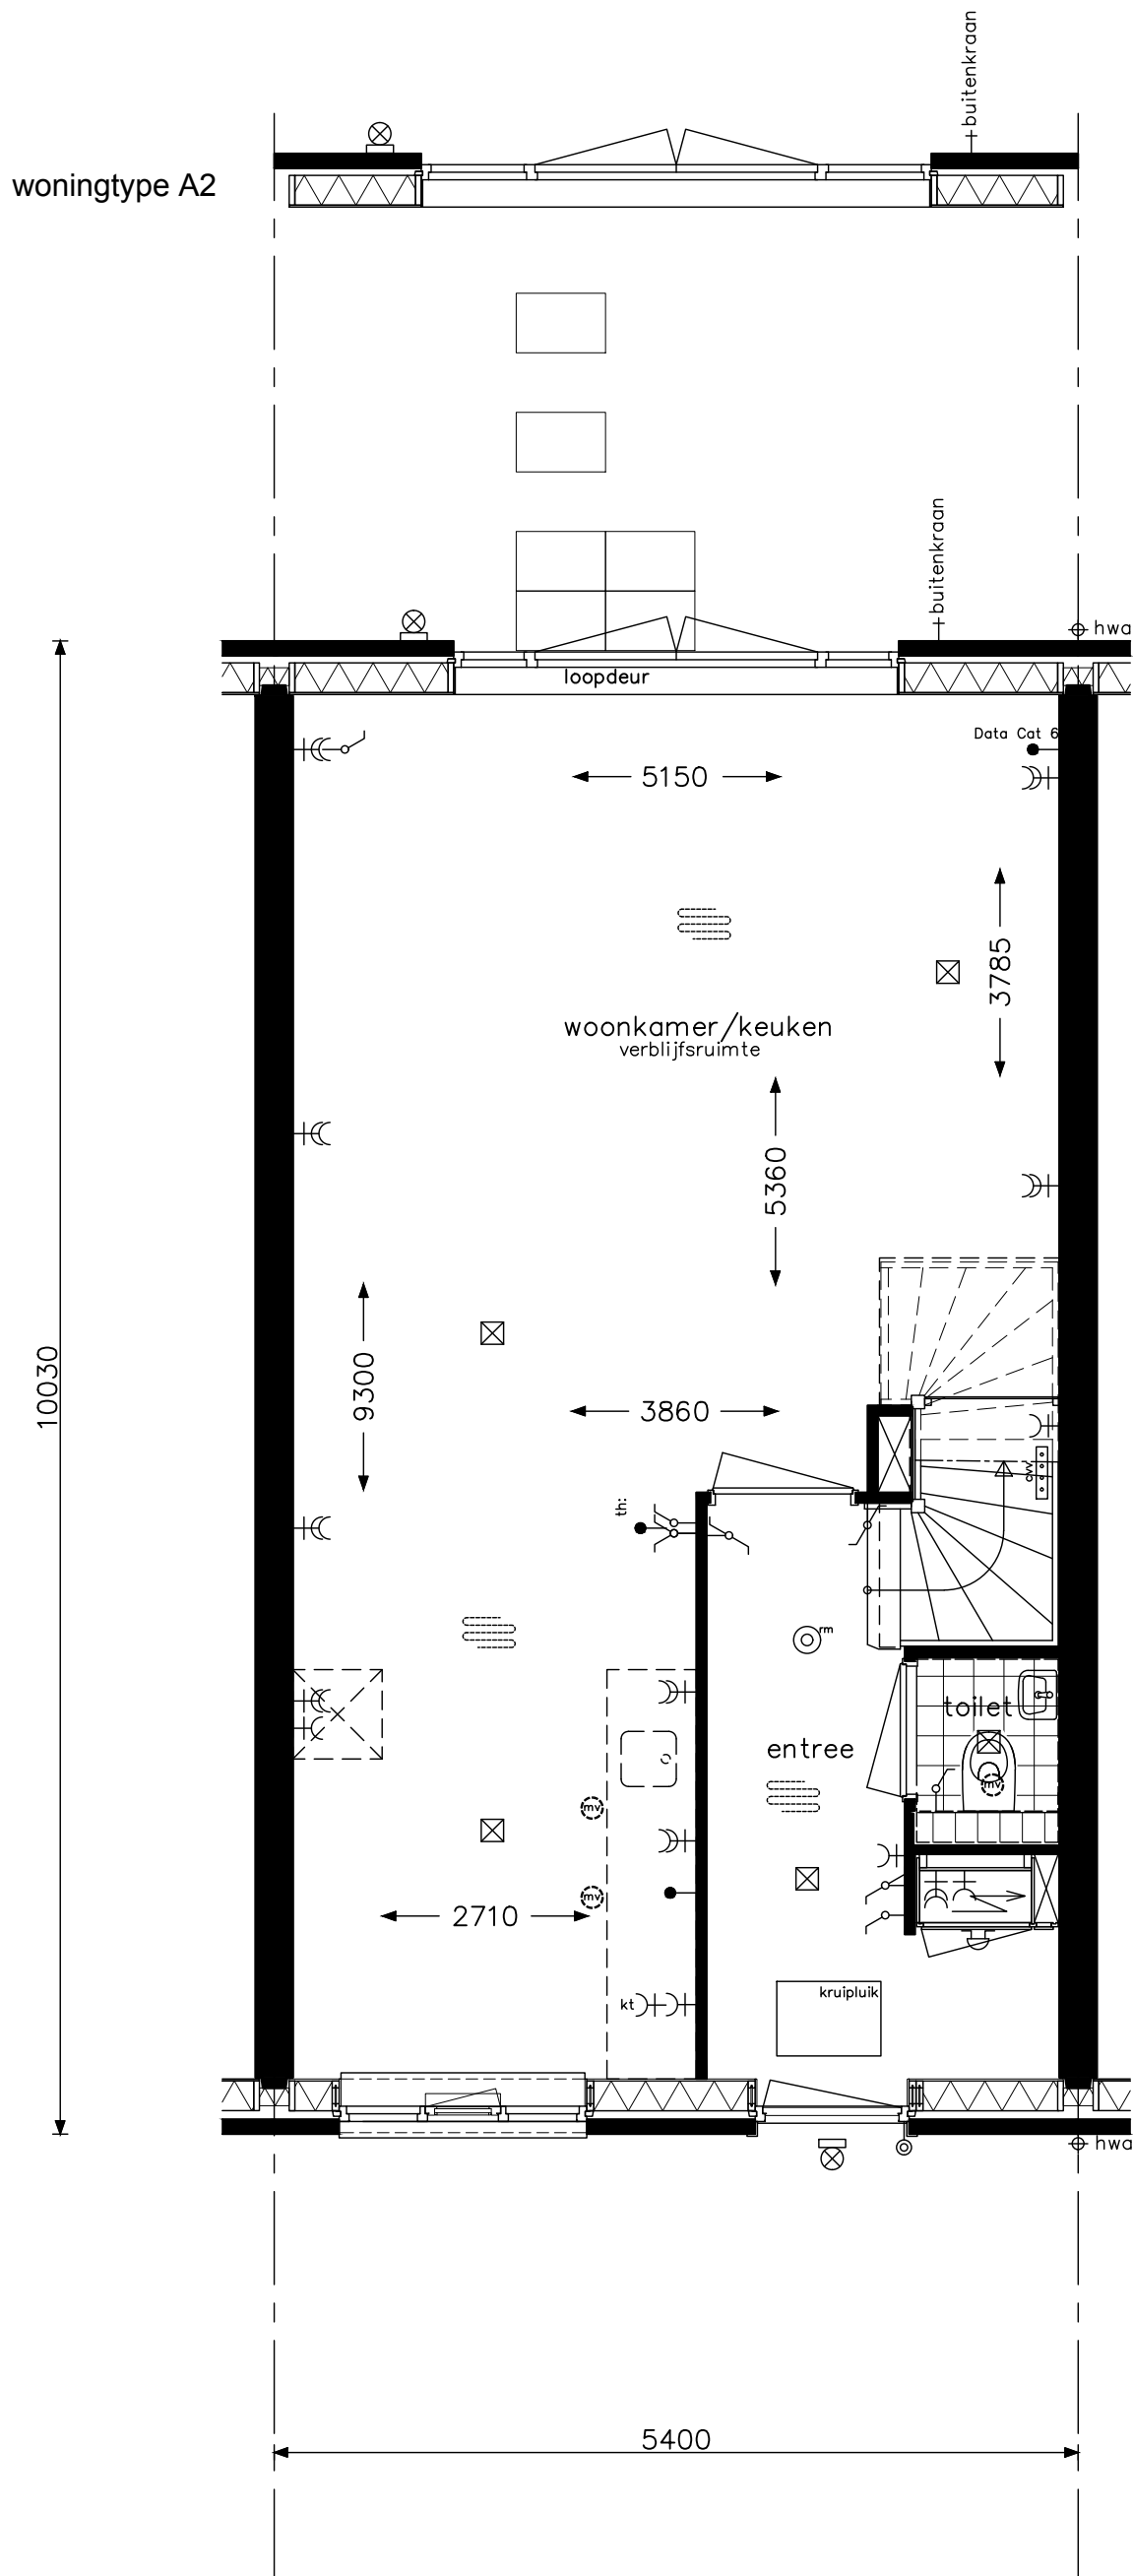

optie openslaande deuren achtergevel

opdrachtgever



project 45 woningen De Conerij J4 - Ede

onderwerp woningtype A / A1 / A2 / Akg
begane grond

projectnr. 9147

tekeningnr. V-331c


OH

schaal 1:50

tekenaar TH

status definitief

(wijz)/datum (-): 15-04-2020

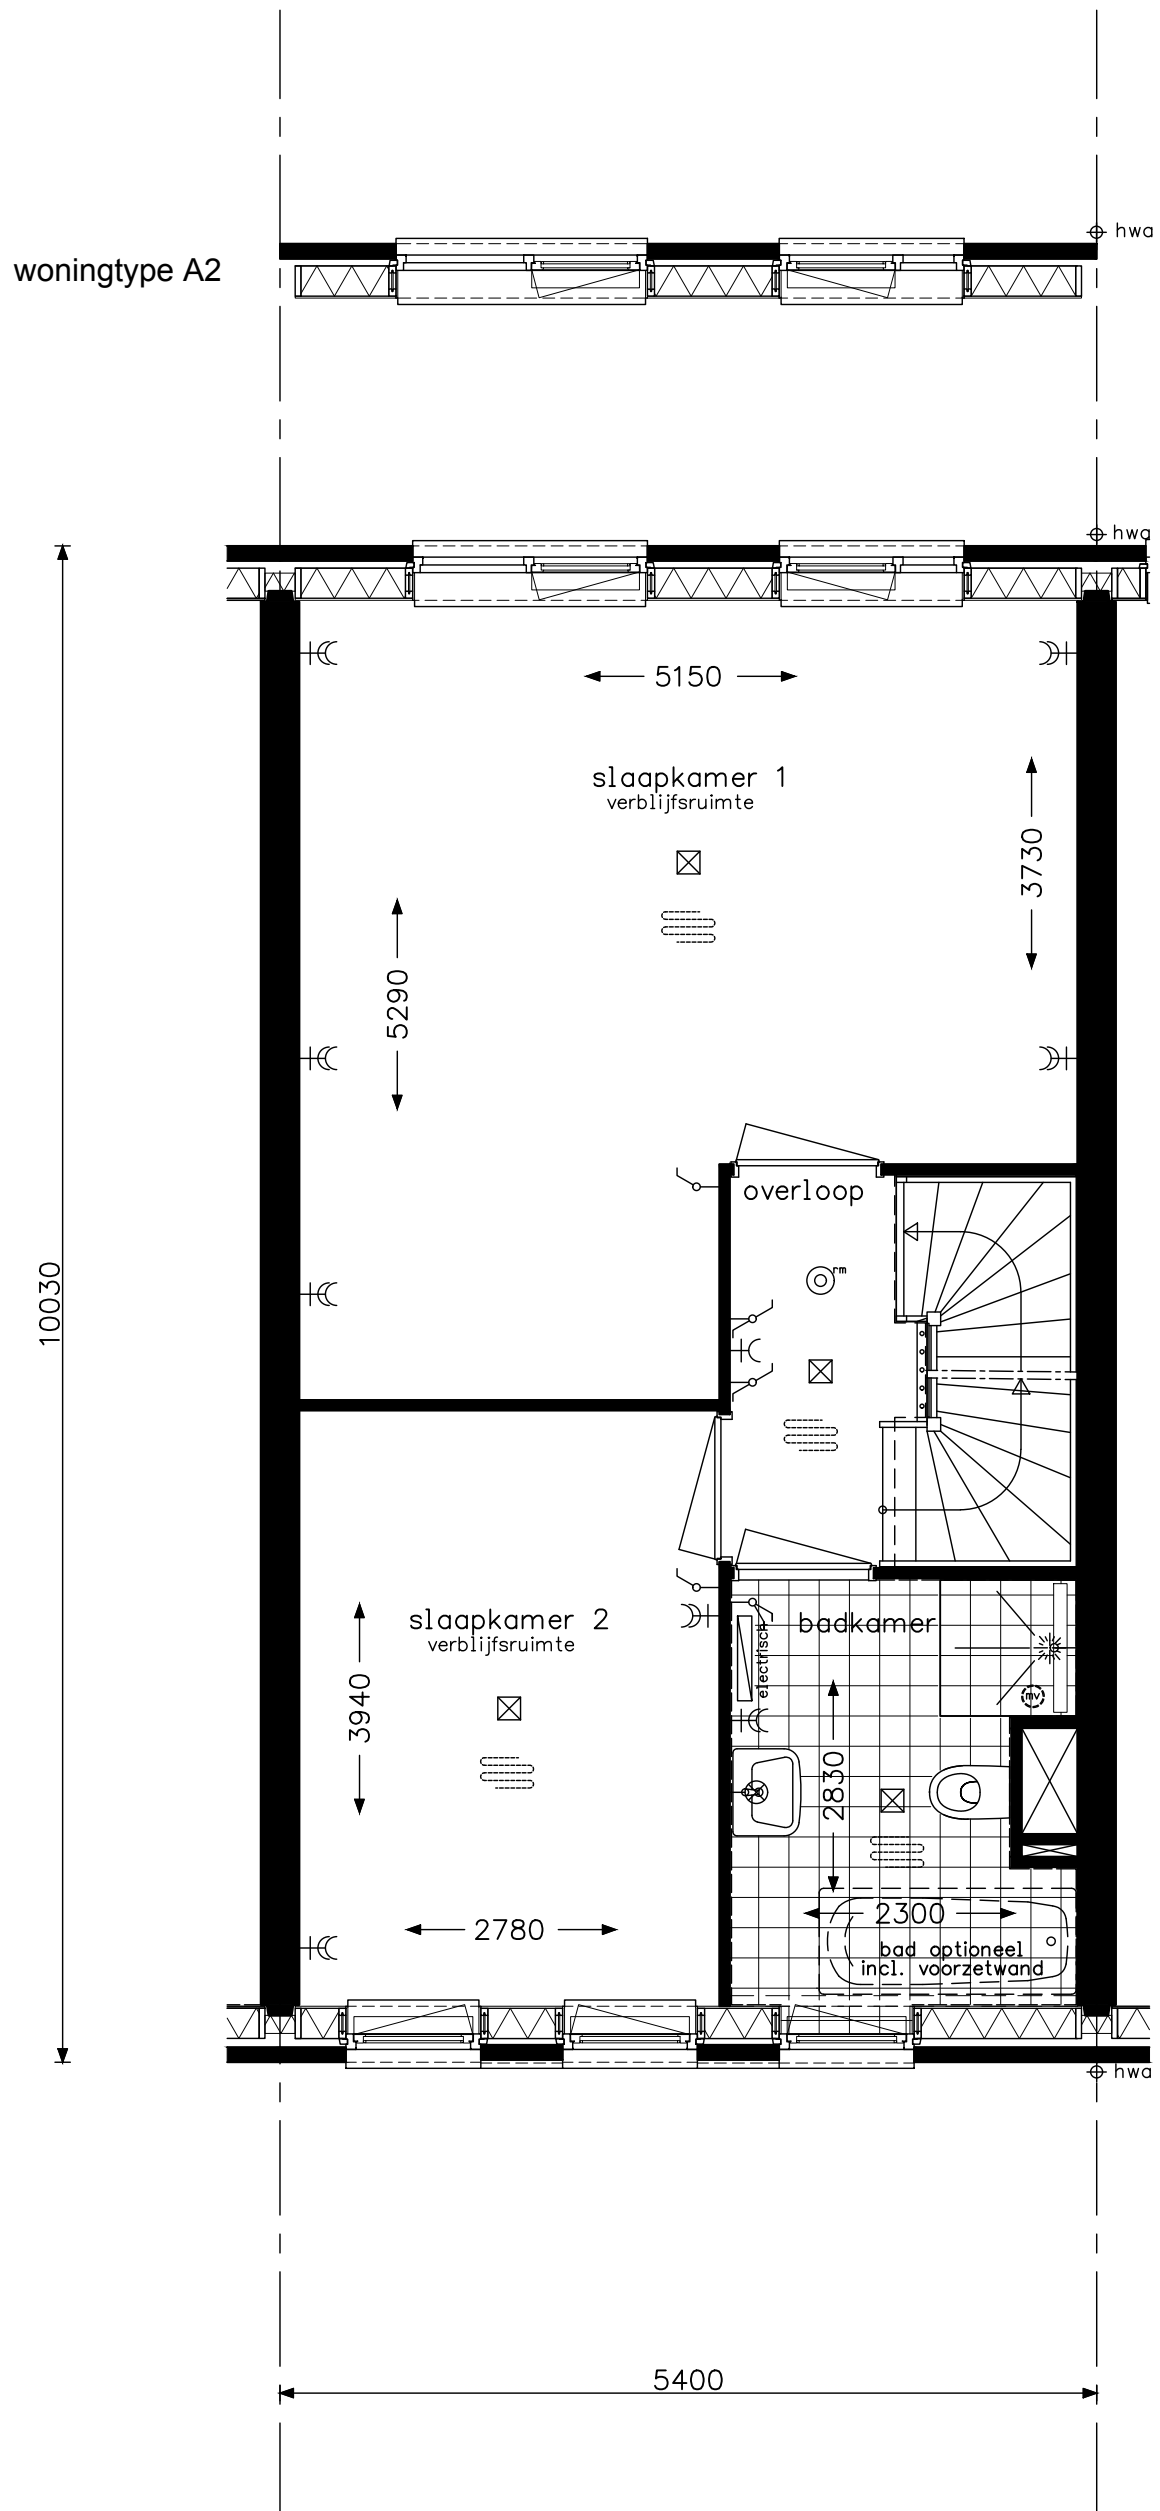

optie samenvoegen slaapkamer 1 en 3

opdrachtgever



project 45 woningen De Conerij J4 - Ede

onderwerp
woningtype A / A1 / A2 / Akg
verdieping
opties

projectnr. 9147

tekeningnr. V-332


OH

schaal 1:50

tekenaar TH

status definitief

(wijz)/datum (-): 15-04-2020

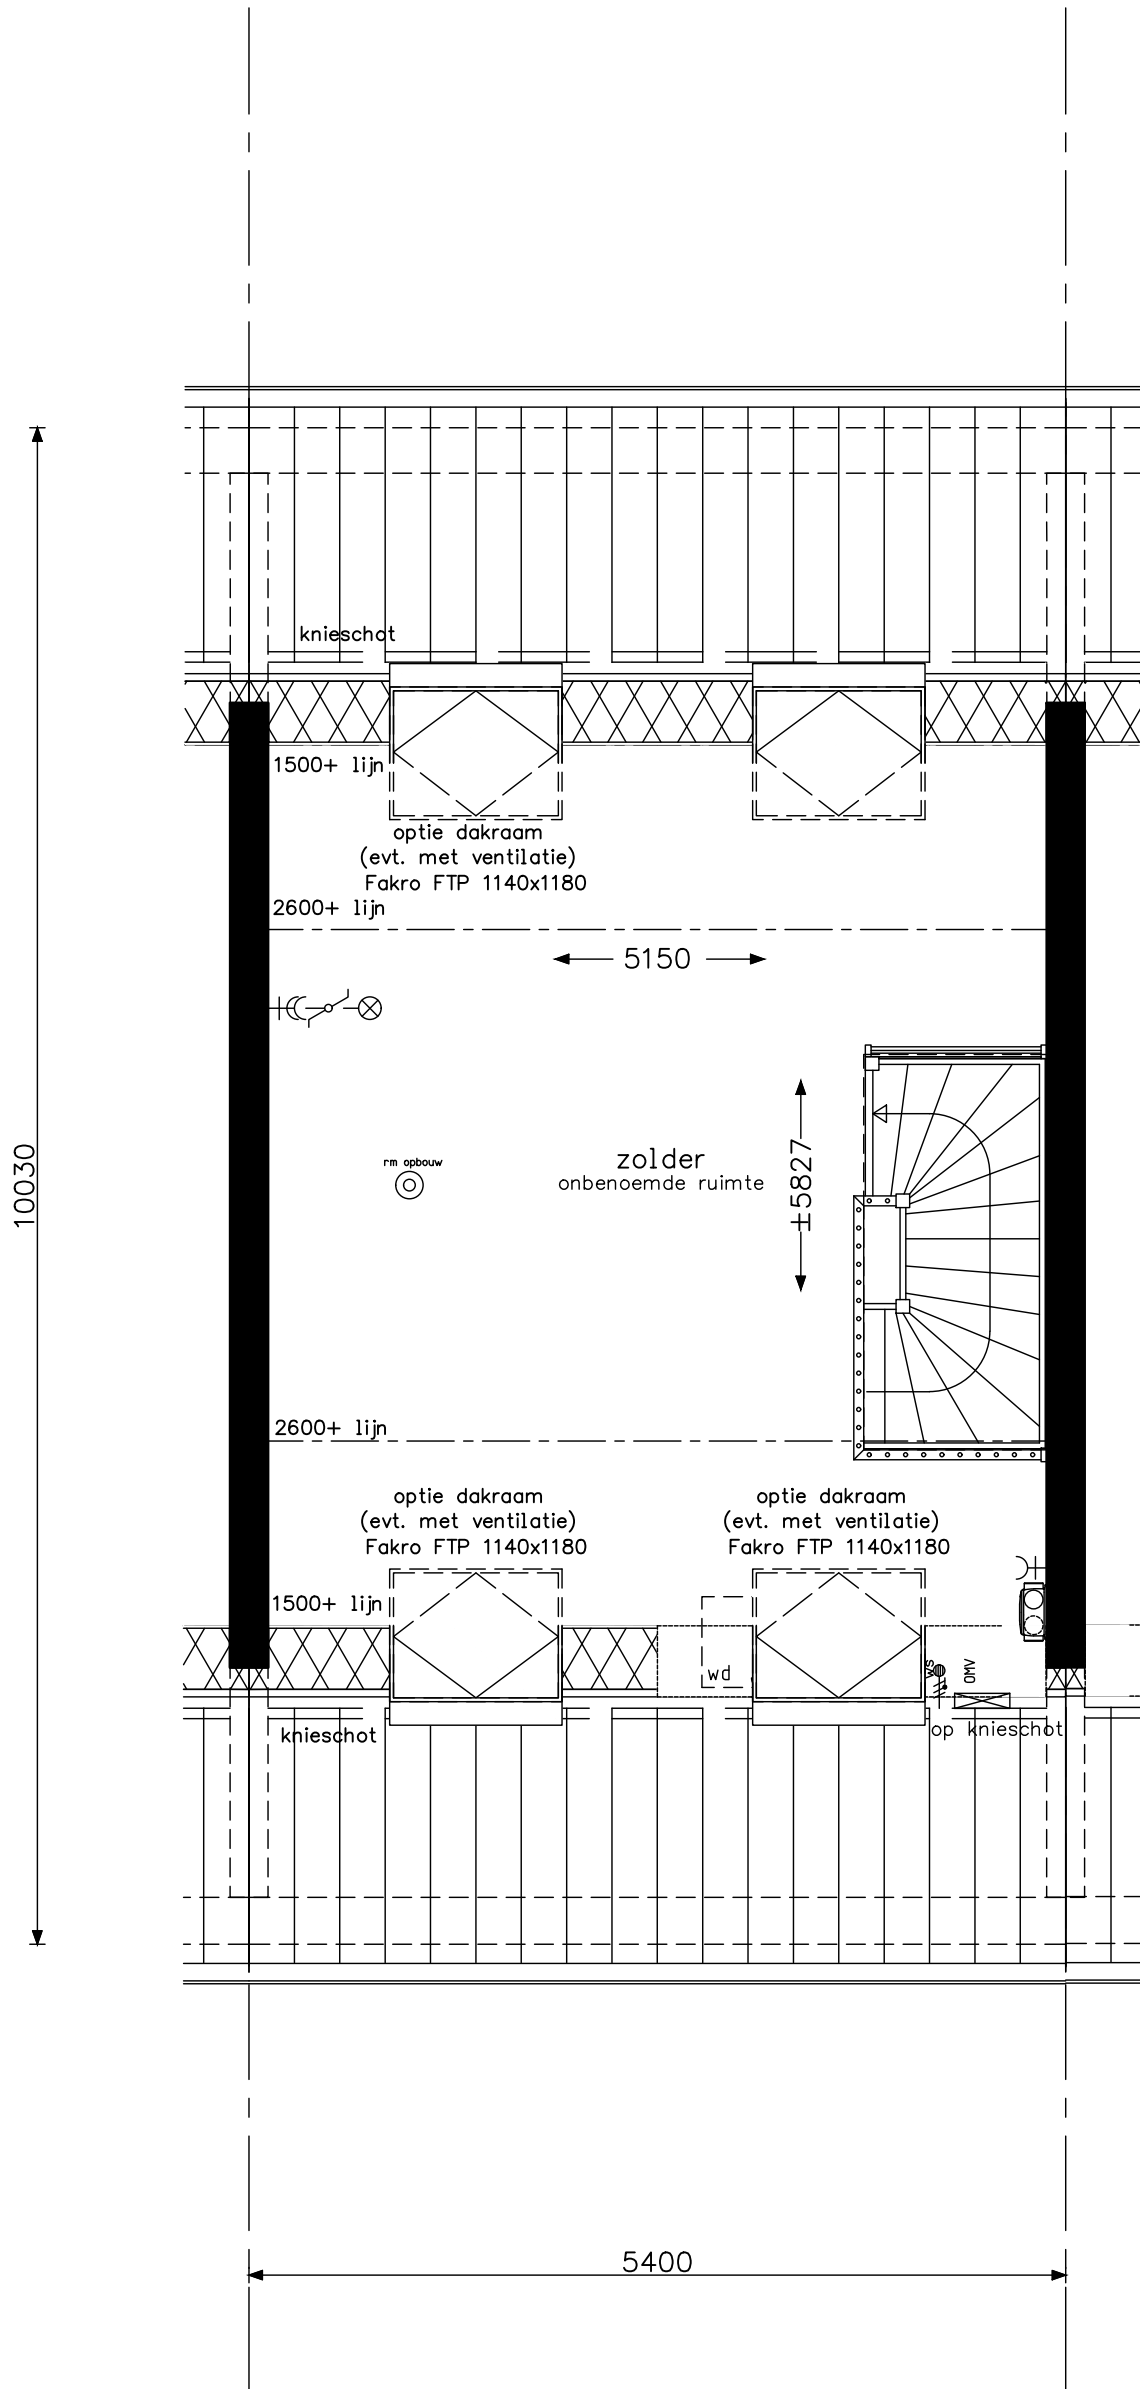

optie dakramen (evt. met ventilatie) voorzijde (alleen bij type A en Akg)
optie dakraam (evt. met ventilatie) achterzijde



project 45 woningen De Conerij J4 - Ede

onderwerp woningtype A / A1 / A2 / Akg
zolder
opties

projectnr. 9147

tekeningnr. V-333


OH

schaal 1:50

tekenaar TH

status definitief

(wijz)/datum (-): 15-04-2020

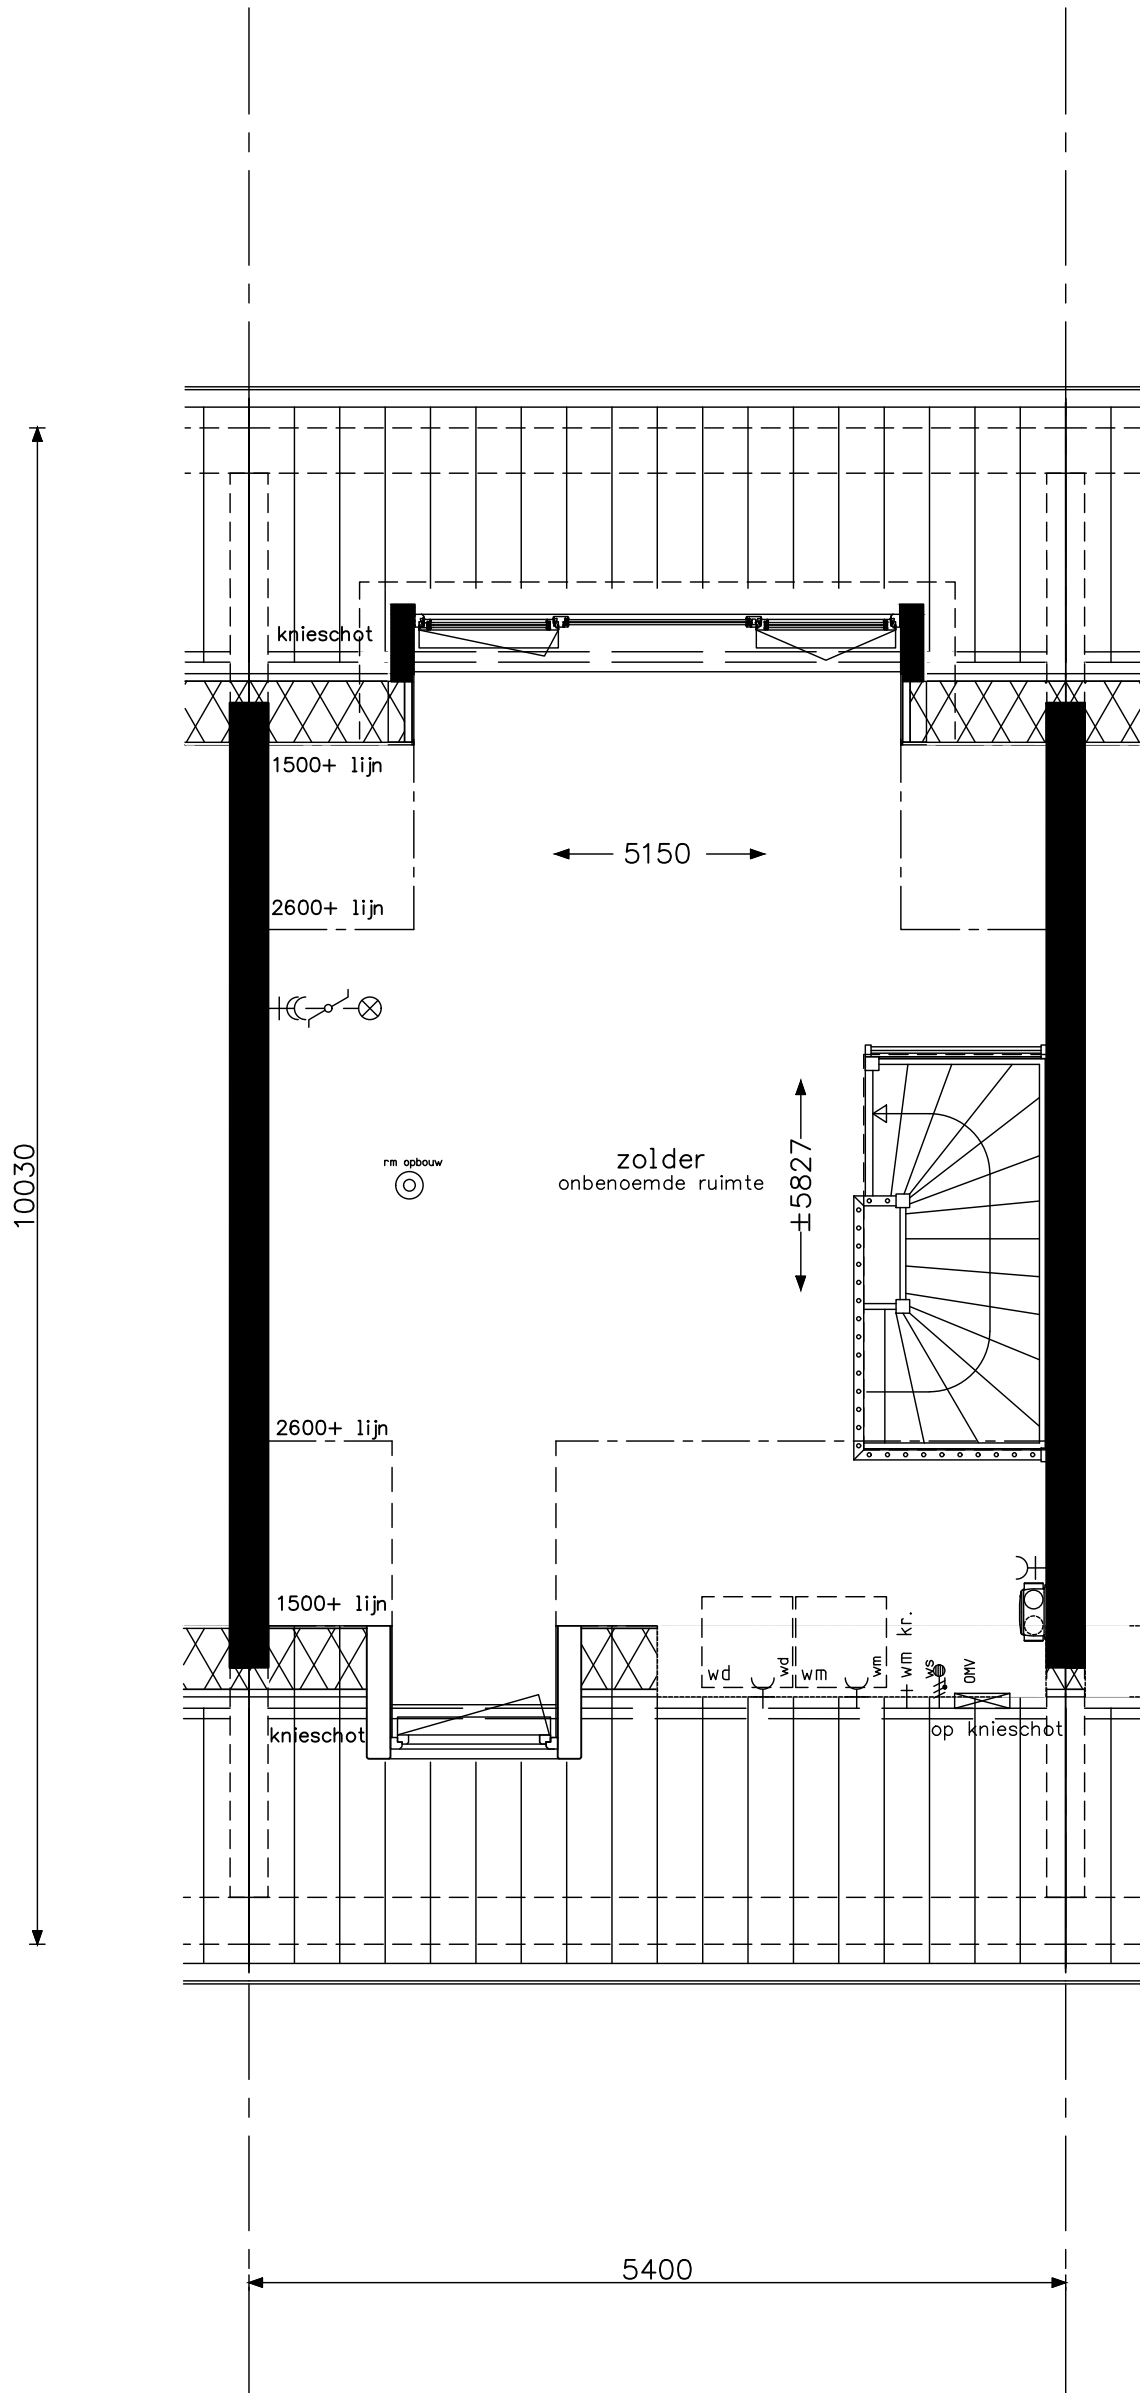

optie dakkapel voorzijde (alleen bij type A en Akg)
optie dakkapel achterzijde



project 45 woningen De Conerij J4 - Ede

onderwerp woningtype A / A1 / A2 / Akg
zolder
opties

projectnr. 9147

tekeningnr. V-333a


OH

schaal 1:50

tekenaar TH

status definitief

(wijz)/datum (-): 15-04-2020

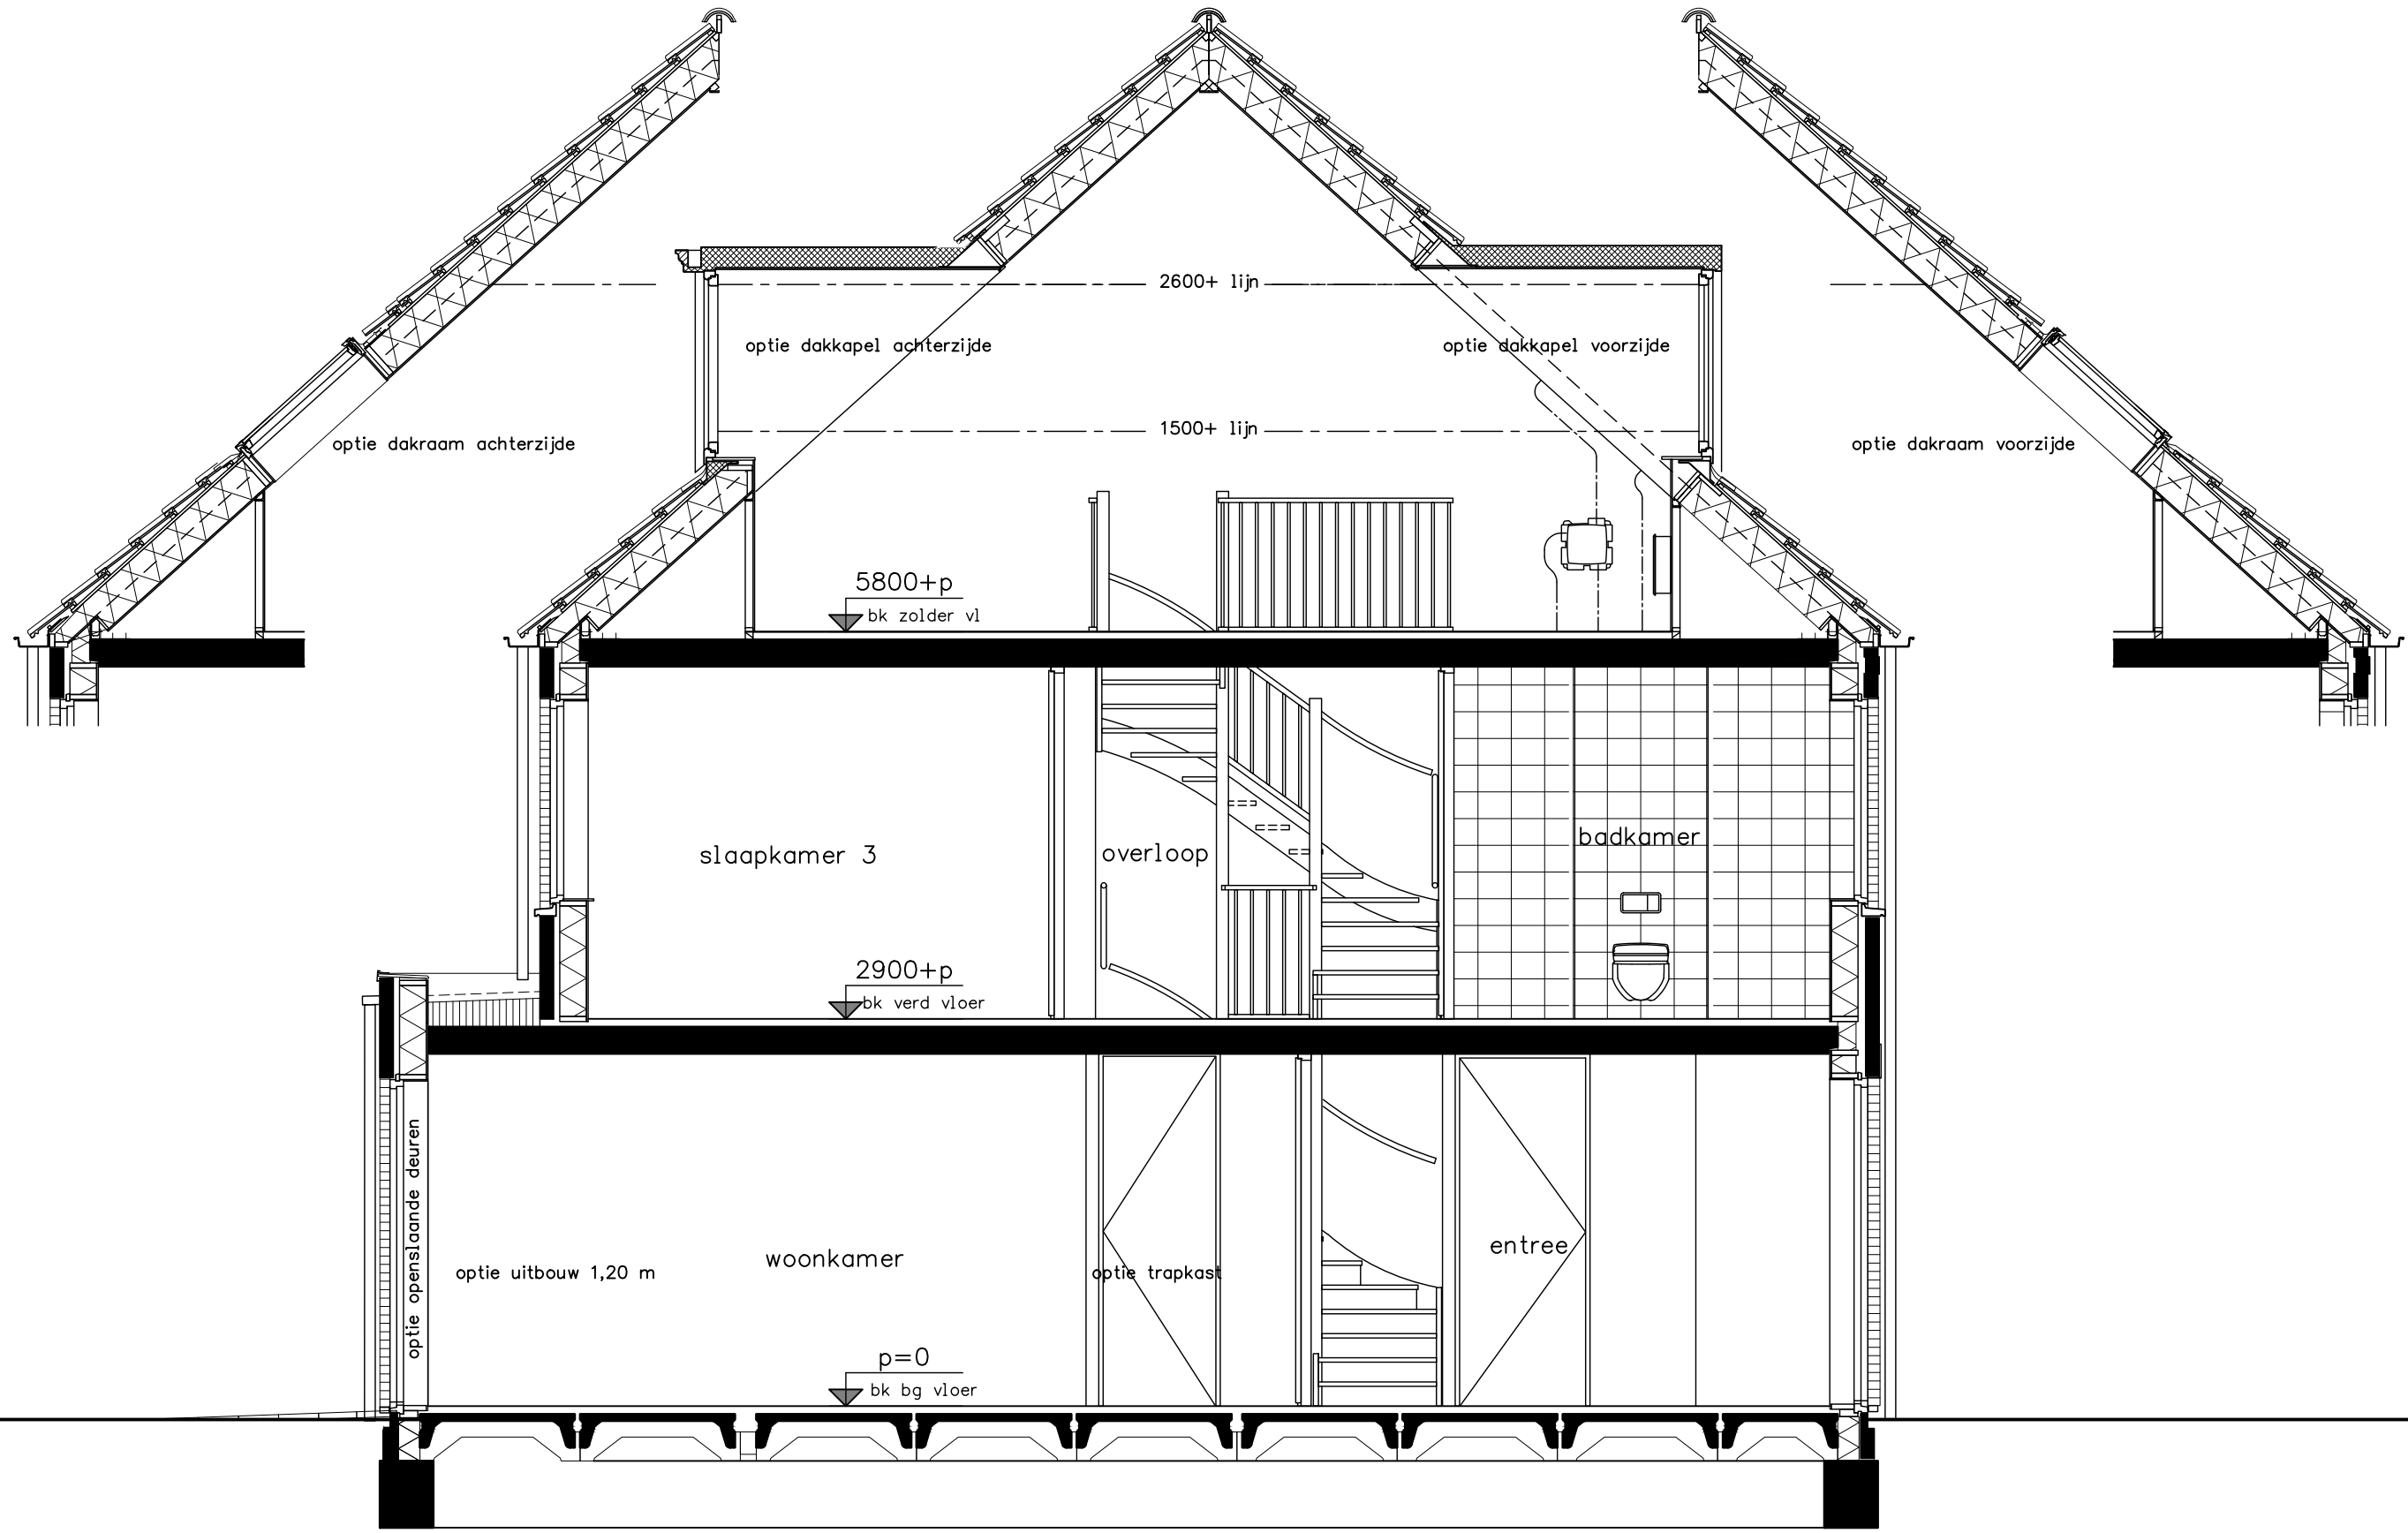

Project	45 woningen De Conerij J4 - Ede
Onderwerp	woningtype A / Akg doorsnede opties
Projectnr.	9147
Tekeningnr.	V-334
Schaal	1:50
Tekenaar	TH
Status	definitief
OH	
(wjp)/datum	(-): 15-04-2020





optie dakramen voorzijde
optie dakramen achterzijde
(evt. met ventilatie)

optie uitbouw 1,20m
optie trapkast
optie openslaande deuren achtergevel bij uitbouw
optie dakkapel voorzijde
optie dakkapel achterzijde



5800+p
bk zolder vl

2900+p
bk verd vloer

p=0
bk bg vloer

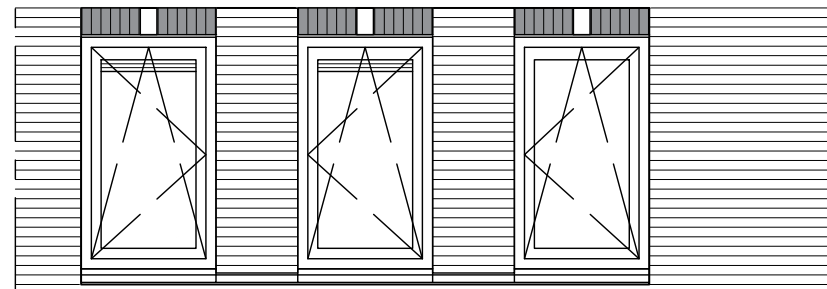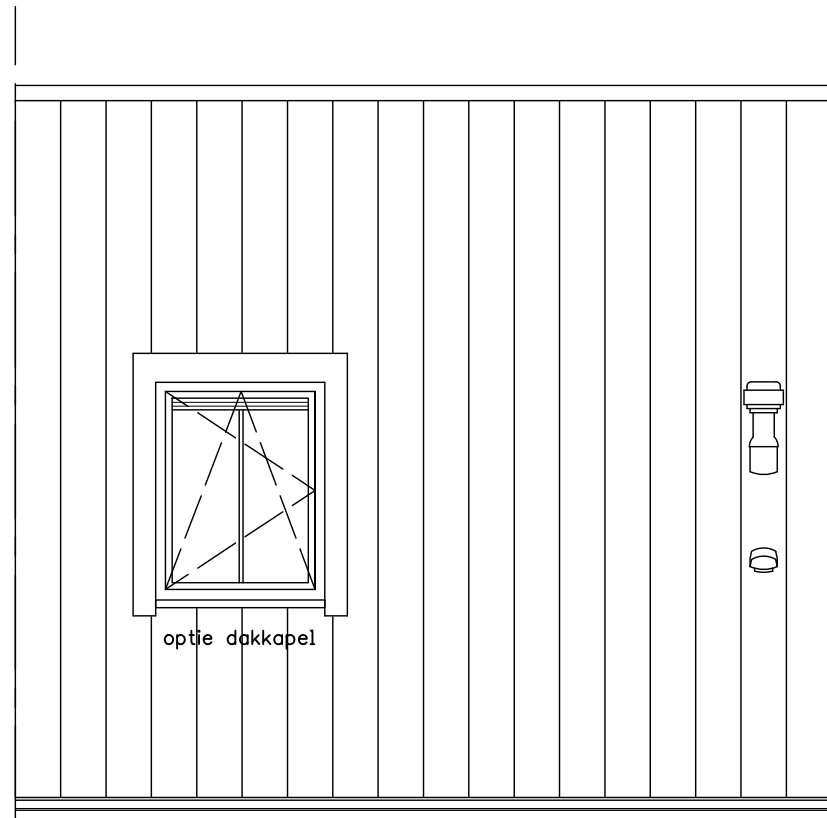

Type A

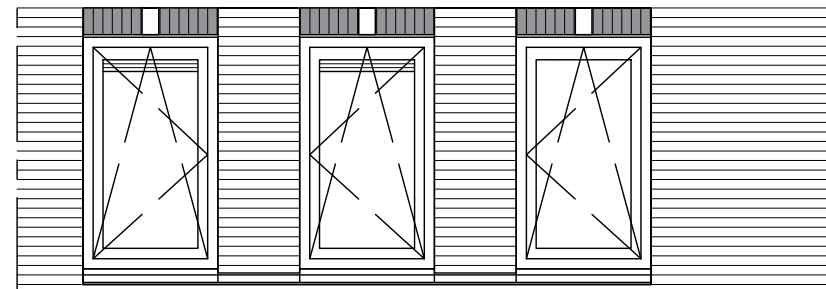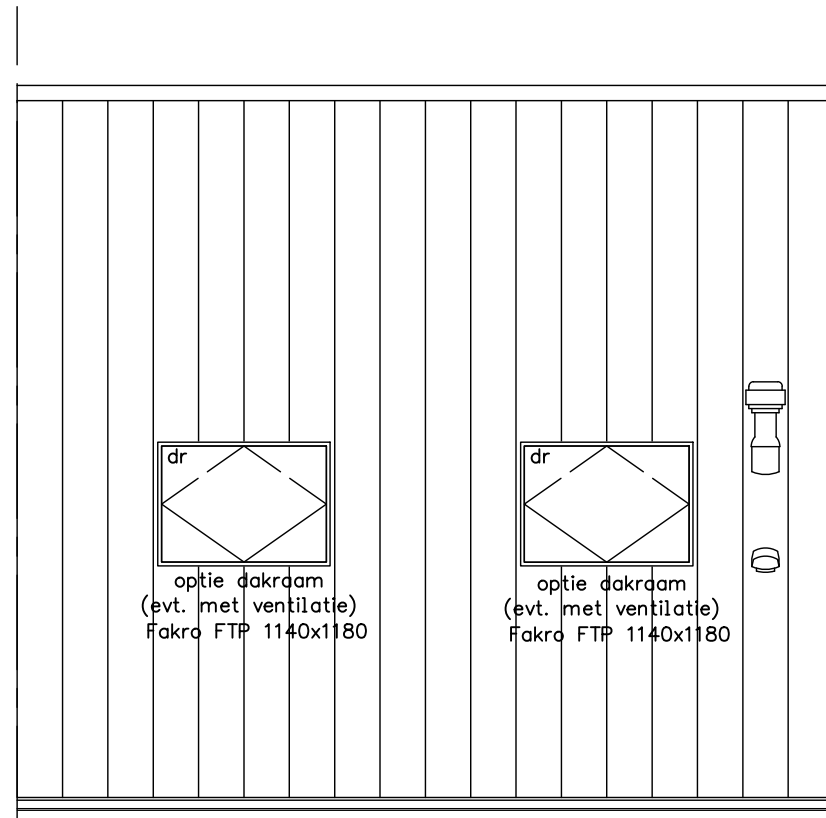

Type A




optie dakkapel voorzijde (alleen bij type A en Akg)
optie dakramen (evt. met ventilatie) voorzijde (alleen bij type A en Akg)

Project	45 woningen De Conerij J4 - Ede
Onderwerp	woningtype A / Akg voorgevel opties
Projectnr.	9147
Tekeningnr.	V-335
Schaal	1:50
Tekenaar	TH
Status	definitief
(wijz)/datum	(-): 15-04-2020

5800+p
bk zolder vl

2900+p
bk verd vloer

p=0
bk bg vloer

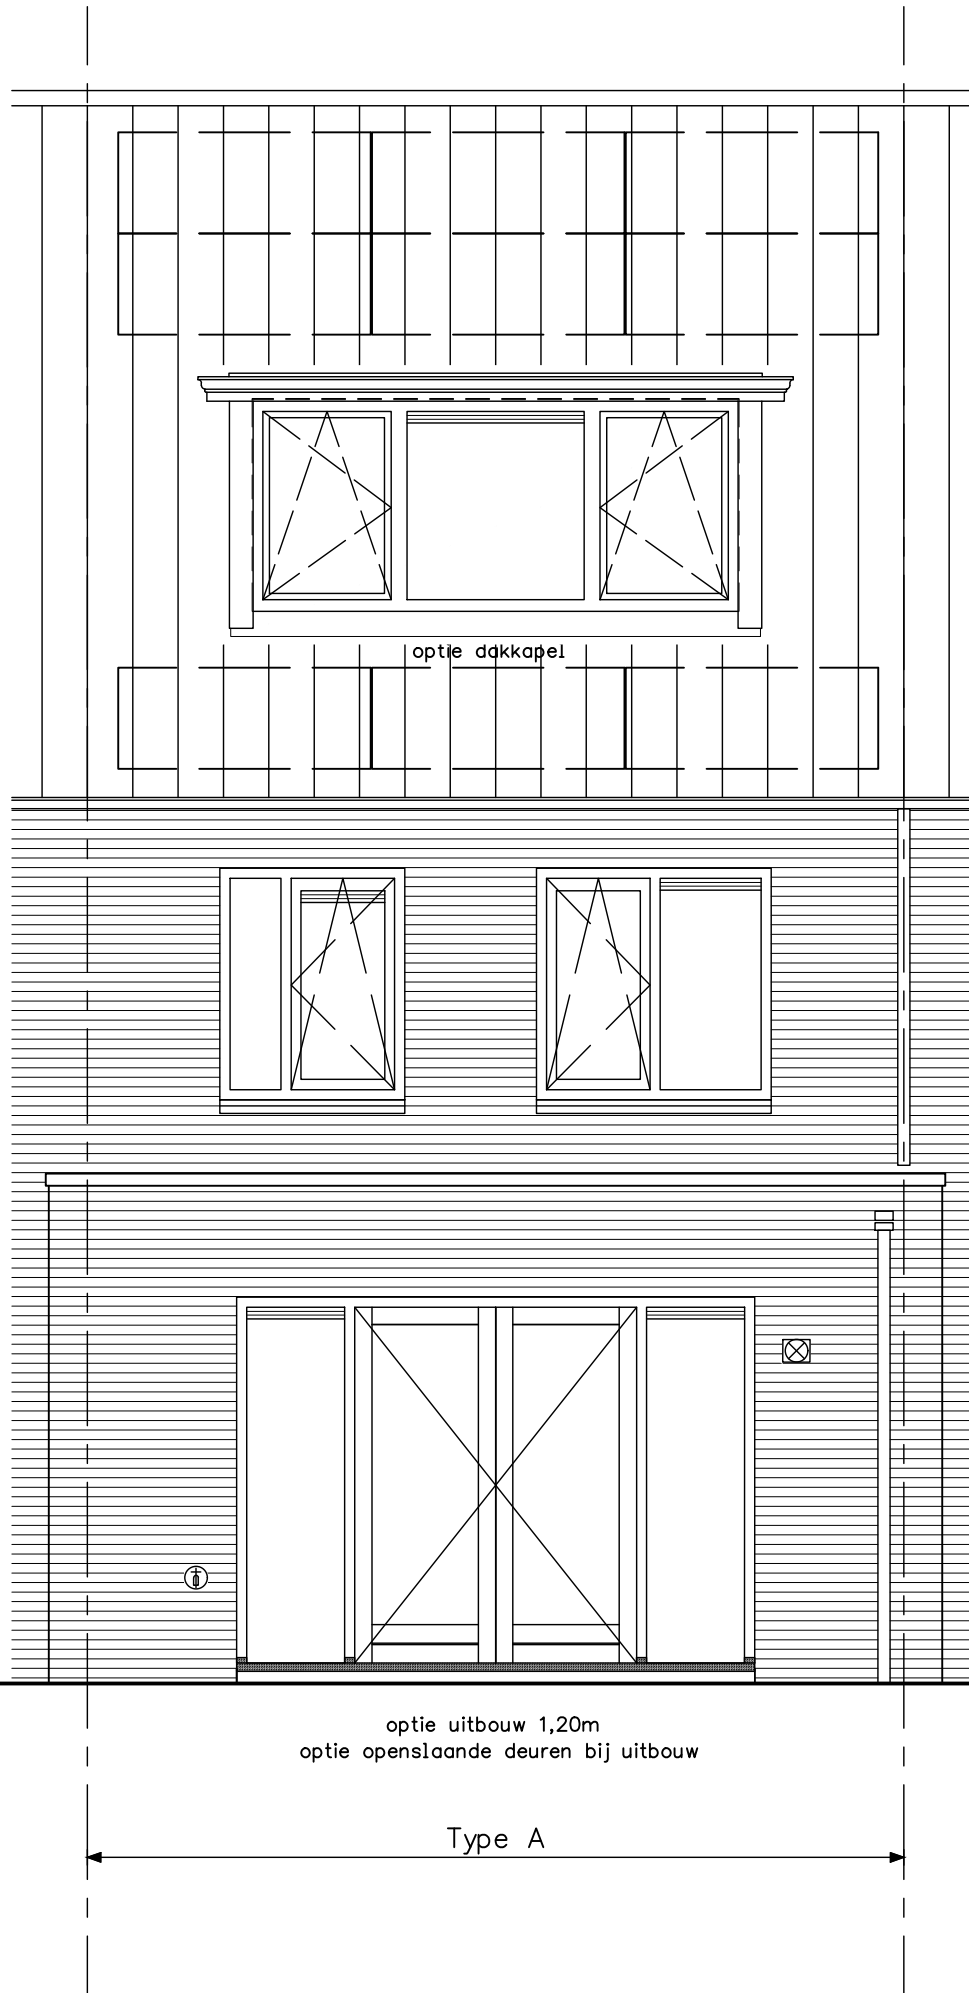

optie uitbouw 1,20m
optie openslaande deuren achtergevel bij uitbouw
optie dakkapel achterzijde

Project **45 woningen De Conerij J4 - Ede**

Onderwerp woningtype A / A1 / A2 / Akg

Projectnr. 9147

Tekeningnr. V-336a

Achtergevel opties

Schaal 1:50

Tekenaar TH

Status definitief


OH

(wijz)/datum (-): 15-04-2020

5800+p
bk zolder vl

2900+p
bk verd vloer

p=0
bk bg vloer

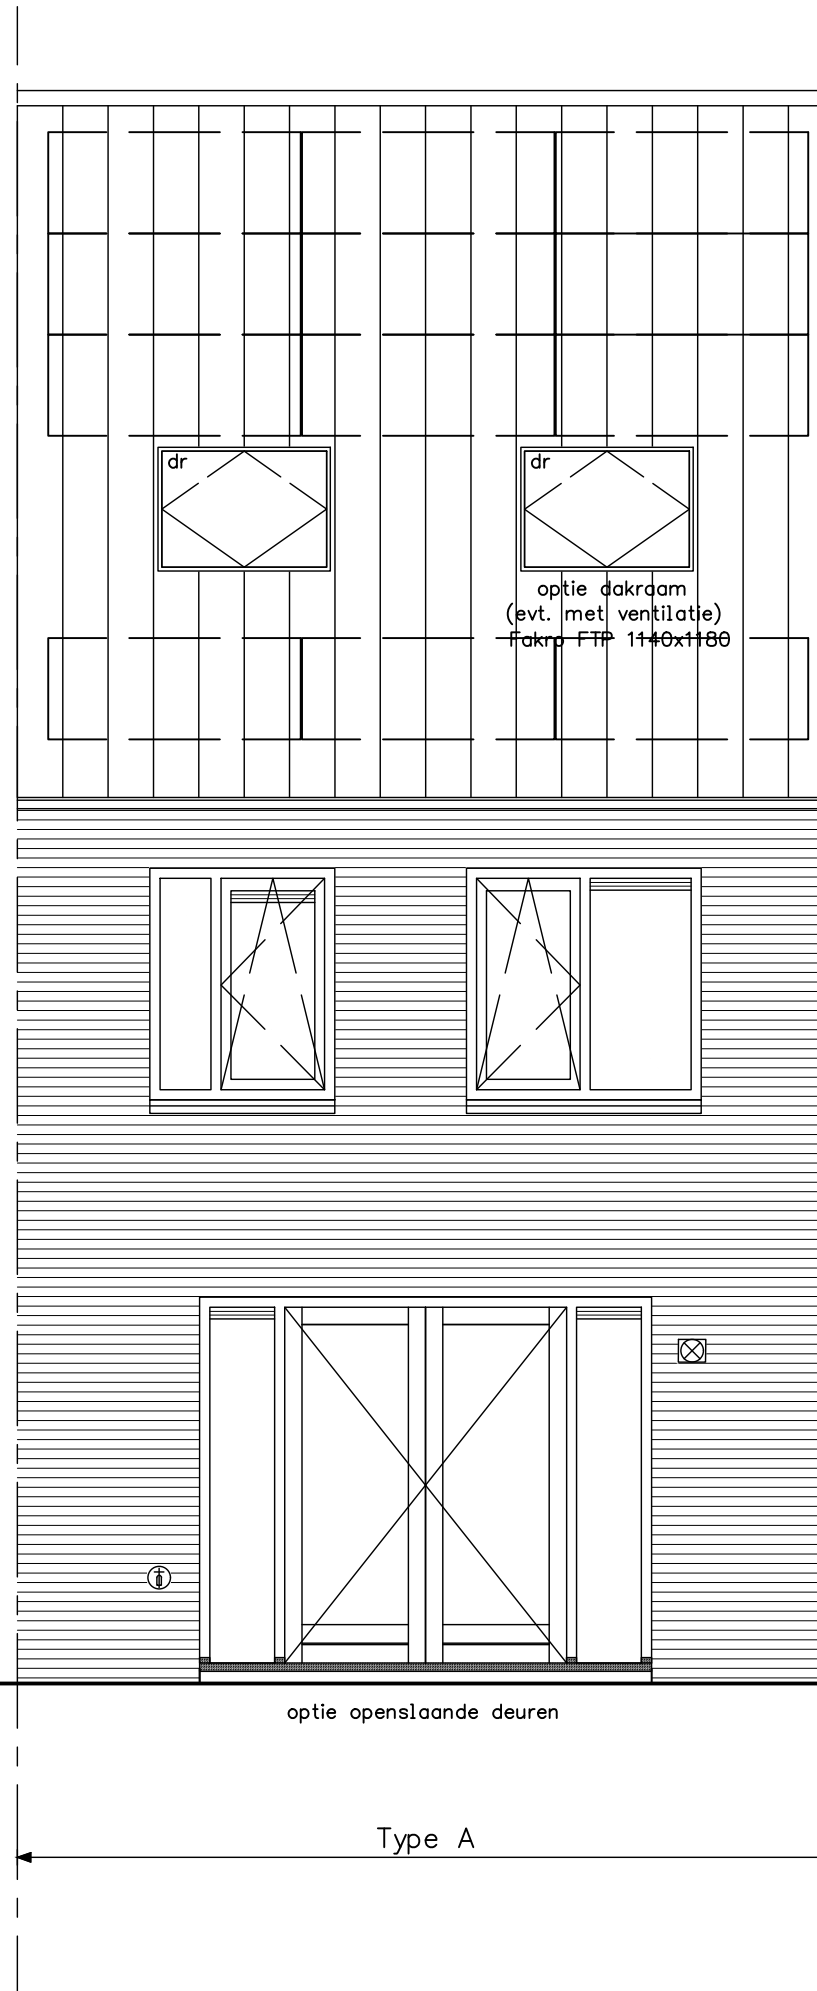

optie openslaande deuren achtergevel
optie dakramen achterzijde

Project 45 woningen De Conerij J4 - Ede

onderwerp woningtype A / A1 / A2 / Akg

achtergevel

opties

Project

Projectnr.

9147

Tekeningnr.

V-336

OH

Wijz./datum

(-): 15-04-2020

OH

status

definitief

tekenaar


TH

definitief

5800+p
bk zolder vl

2900+p
bk verd vloer

p=0
bk bg vloer

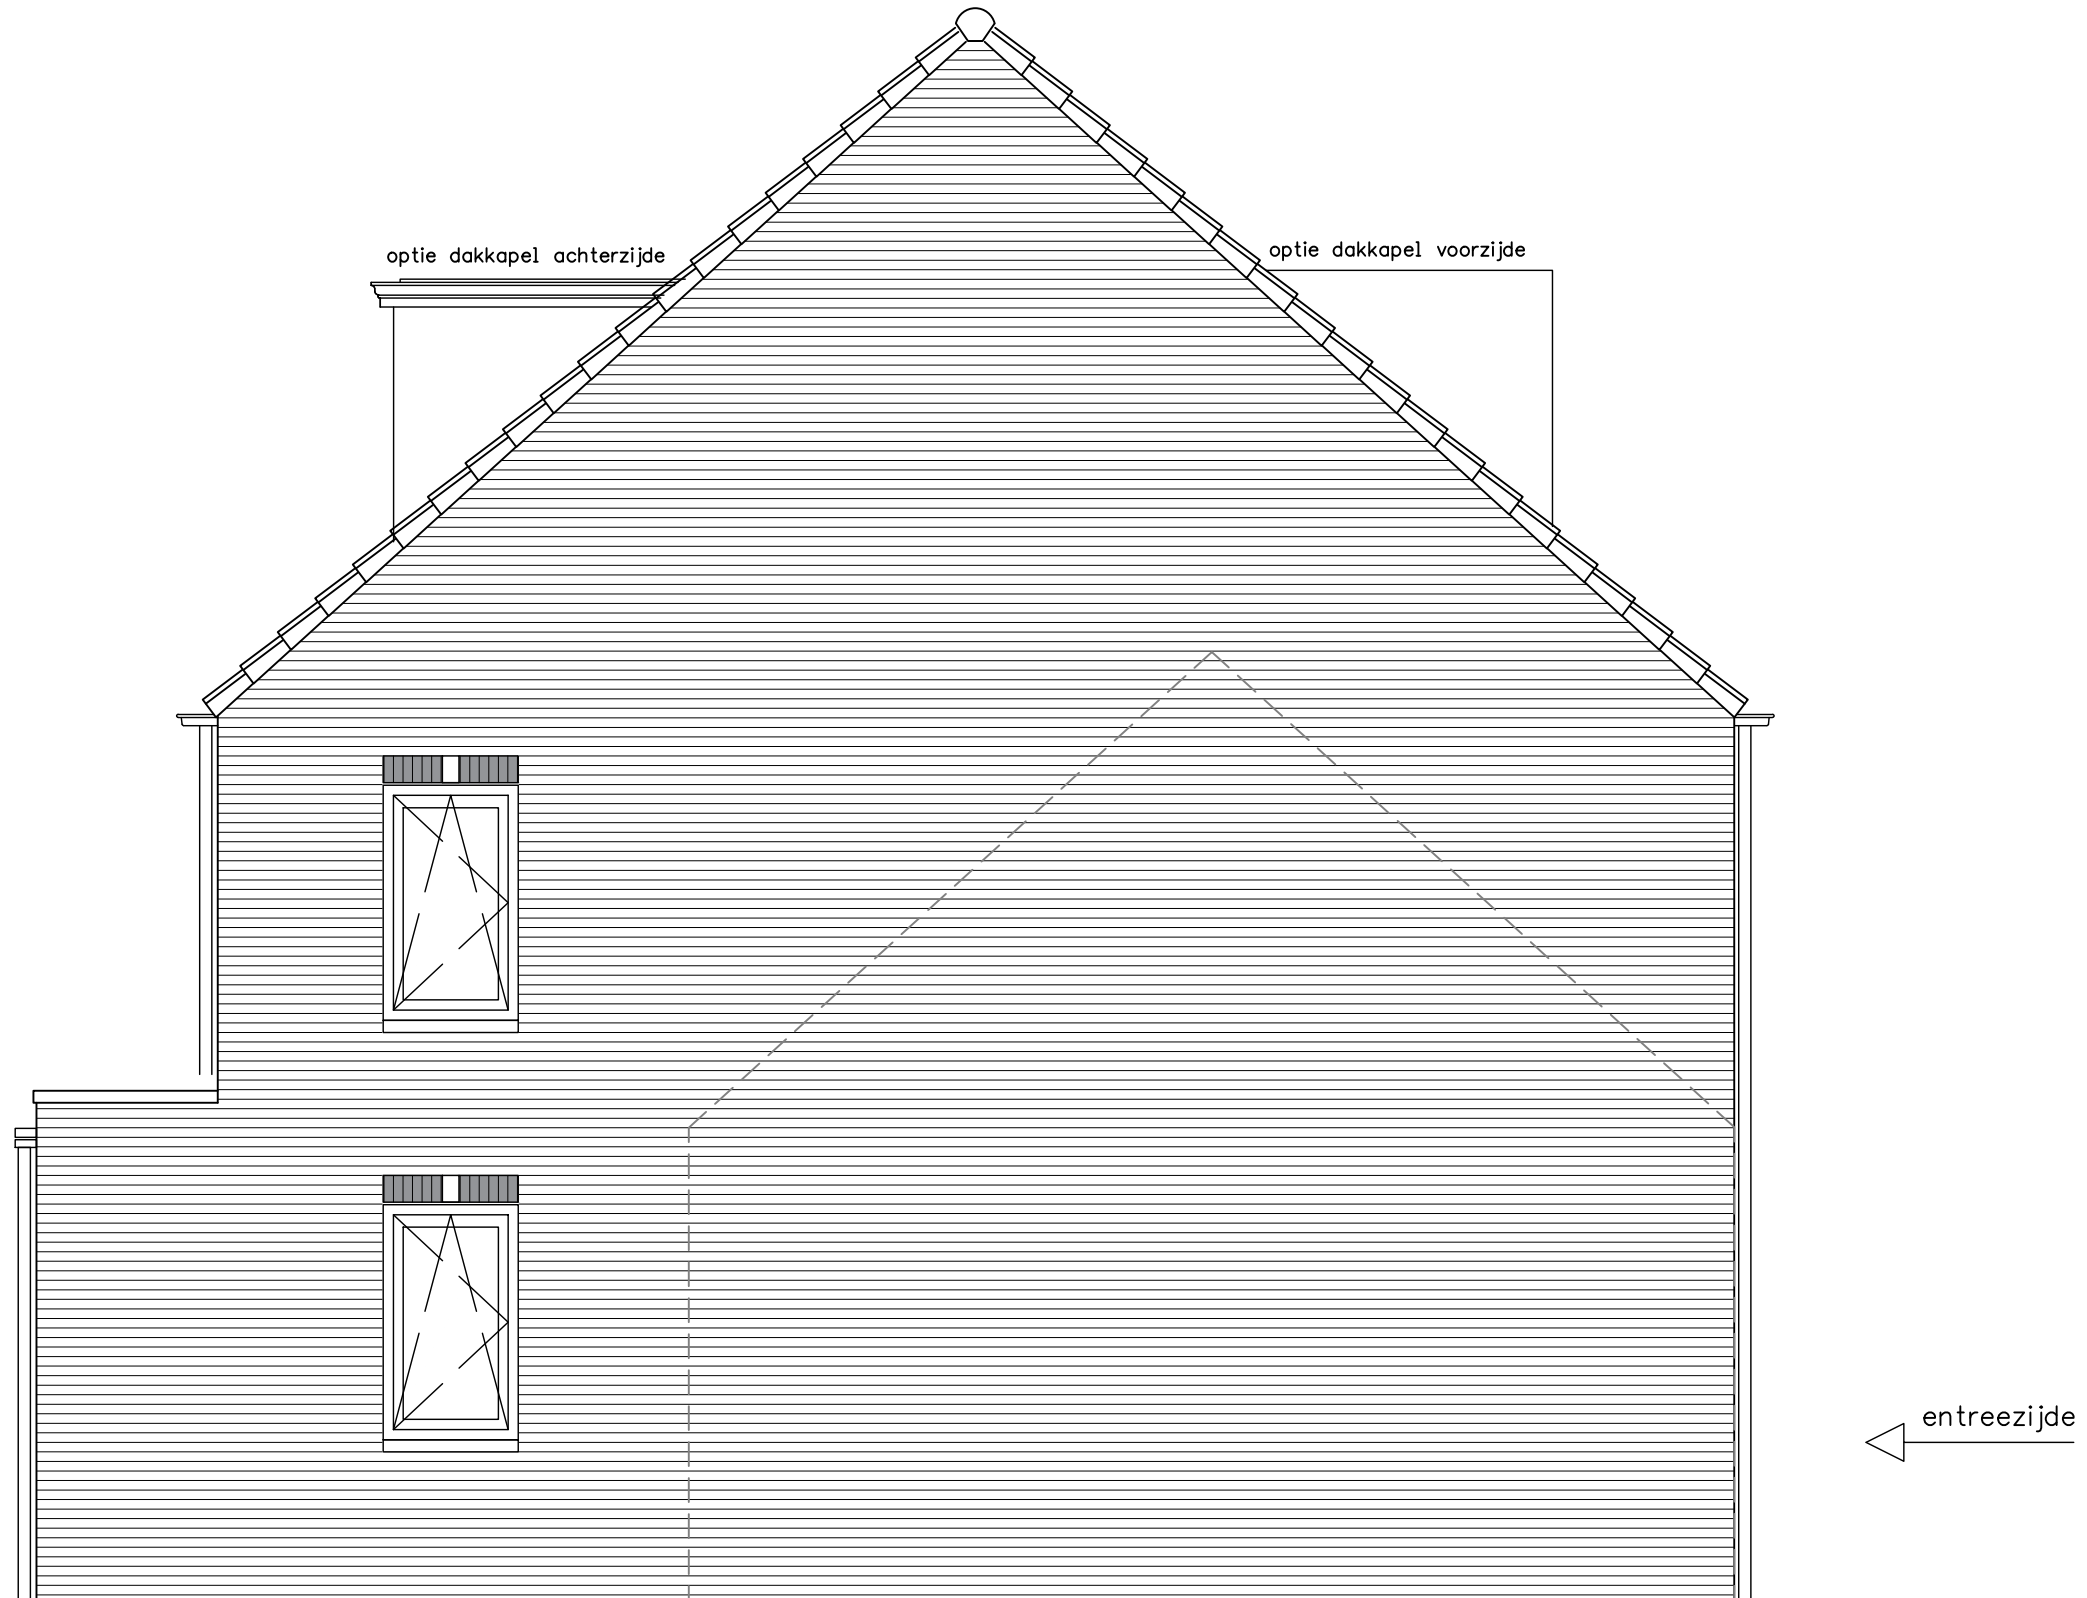

Type Akg

optie uitbouw 1,20m
optie dakkapel achterzijde
optie dakkapel voorzijde



Project 45 woningen De Conerij J4 - Ede

projectnr. 9147

tekeningnr. V-337

onderwerp
woningtype Akg
zijgevel
opties

schaal 1:50

tekenaar TH

status definitief

OH

(wijz)/datum (-): 15-04-2020