


Voorgevel



Achtergevel

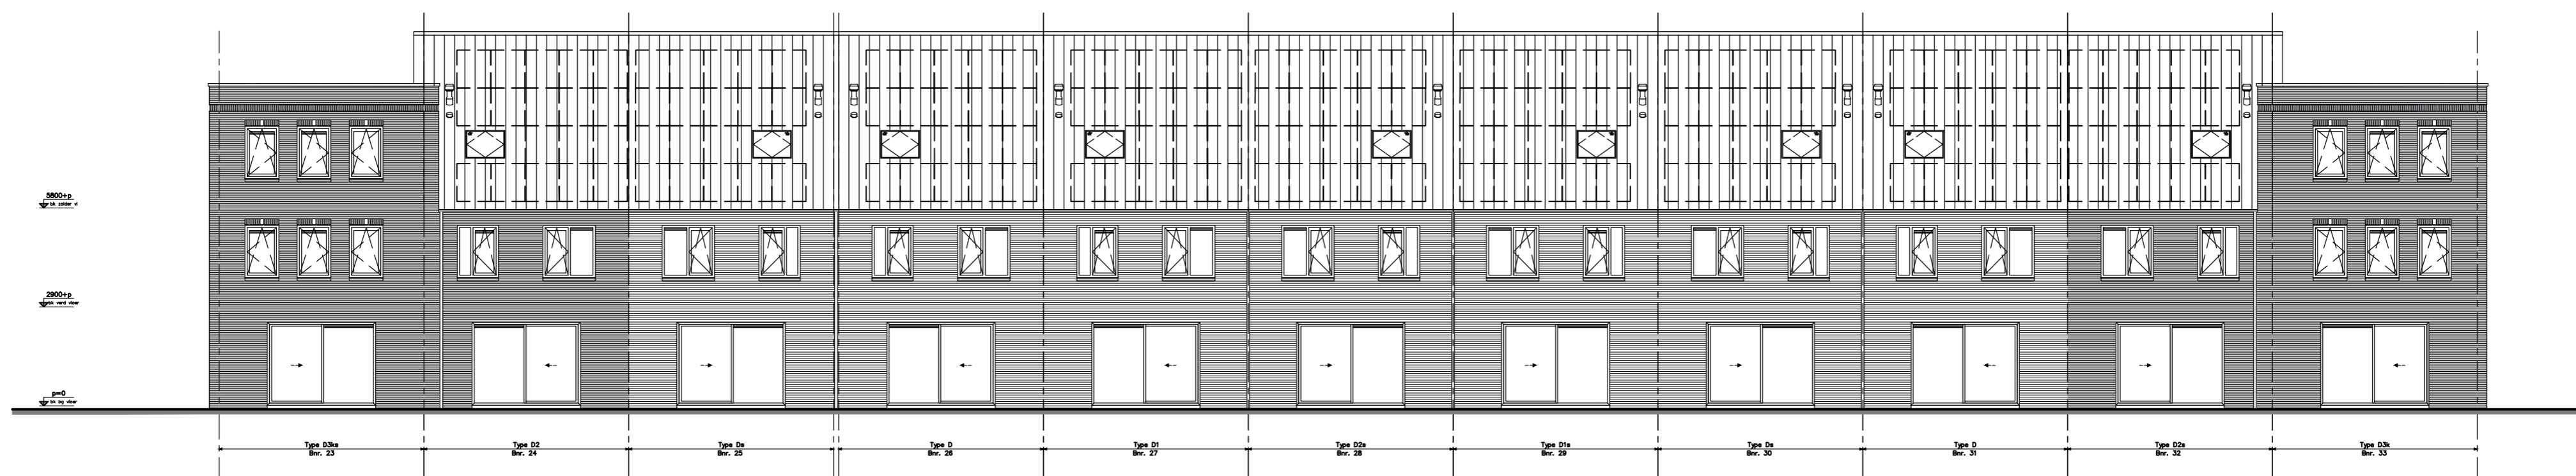

Rechter zijgevel

Linker zijgevel