


9420
7
M5sk

steen gevel: Oxydo
steen plint: Carbon
dakpan: Modula, leikleur mat engobe

← entreezijde




285	5400	5400	5400	5400	5400	5400	5400	285
7	6	5	4	3	2	1		
M5sk	M4so	M4o	M3	M2t	M1	M1skk		
steen gevel: Oxydo steen plint: Carbon dakpan: Modula, leikleur mat engobe kozijnen/puilen: RAL 9010 voordeur: RAL 7039 goten: Mastgoten met optisch verlengde beugel ventilatie-rooster: RAL 9010	steen gevel: Ogenagaat steen plint: Carbon dakpan: Modula, leikleur mat engobe kozijnen/puilen: RAL 9010 voordeur: RAL 7031 goten: Bakgoten ventilatie-rooster: RAL 7046	steen gevel: Ogenagaat steen plint: Carbon dakpan: Modula, leikleur mat engobe kozijnen/puilen: RAL 9010 voordeur: RAL 7031 goten: Bakgoten ventilatie-rooster: RAL 7046	steen gevel: Keimsteen, wit gekeimd (RAL 9001) steen plint: Carbon dakpan: Modula, leikleur mat engobe kozijnen/puilen: RAL 9010 voordeur: RAL 7004 goten: Mastgoten met optisch verlengde beugel ventilatie-rooster: RAL 9010	steen gevel: Oxydo steen plint: Carbon dakpan: Modula, leikleur mat engobe kozijnen/puilen: RAL 9010 voordeur: RAL 7009 goten: Mastgoten met optisch verlengde beugel ventilatie-rooster: RAL 9010	steen gevel: Sardonyx steen plint: Carbon dakpan: Modula, leikleur mat engobe kozijnen/puilen: RAL 9010 voordeur: RAL 7004 goten: Mastgoten met optisch verlengde beugel ventilatie-rooster: RAL 7046	steen gevel: Sardonyx steen plint: Carbon dakpan: Modula, leikleur mat engobe kozijnen/puilen: RAL 9010 voordeur: RAL 7004 goten: Mastgoten met optisch verlengde beugel ventilatie-rooster: RAL 7046		

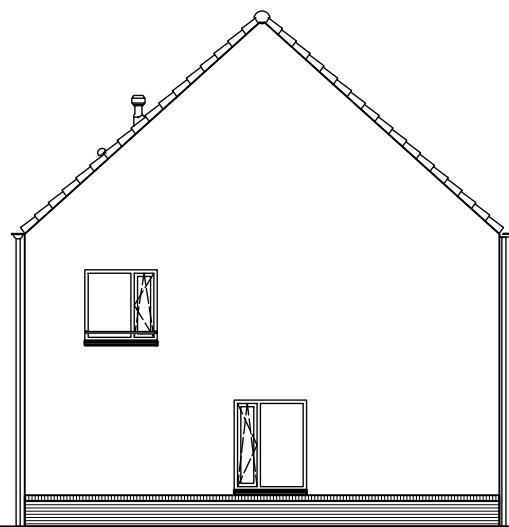

9420
1
M1skk

steen gevel: Sardonyx
steen plint: Carbon
dakpan: Modula, leikleur mat engobe
kozijnen/puilen: RAL 9010


→ entreezijde

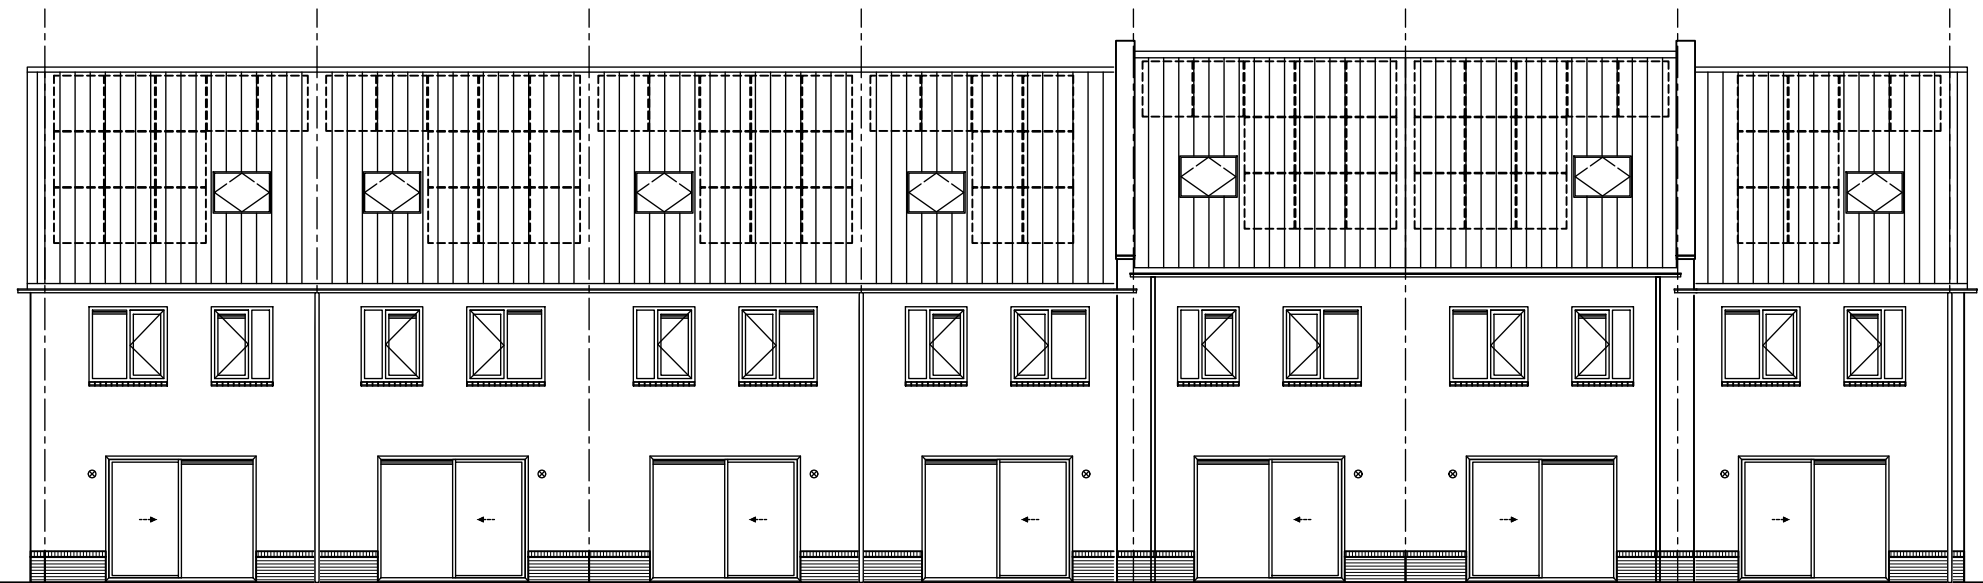

285	5400	5400	5400	5400	5400	5400	5400	285
1	2	3	4	5	6	7		
M1skk	M1	M2t	M3	M4o	M4so	M5sk		
steen gevel: Sardonyx steen plint: Carbon dakpan: Modula, leikleur mat engobe kozijnen/puilen: RAL 9010 goten: Bakgoten ventilatie-rooster: RAL 7046	steen gevel: Sardonyx steen plint: Carbon dakpan: Modula, leikleur mat engobe kozijnen/puilen: RAL 9010 goten: Bakgoten ventilatie-rooster: RAL 7046	steen gevel: Oxydo steen plint: Carbon dakpan: Modula, leikleur mat engobe kozijnen/puilen: RAL 9010 goten: Bakgoten ventilatie-rooster: RAL 7046	steen gevel: Keimsteen, wit gekeimd (RAL 9001) steen plint: Carbon dakpan: Modula, leikleur mat engobe kozijnen/puilen: RAL 9010 goten: Bakgoten ventilatie-rooster: RAL 7046	steen gevel: Ogenagaat steen plint: Carbon dakpan: Modula, leikleur mat engobe kozijnen/puilen: RAL 9010 goten: Bakgoten ventilatie-rooster: RAL 7046	steen gevel: Ogenagaat steen plint: Carbon dakpan: Modula, leikleur mat engobe kozijnen/puilen: RAL 9010 goten: Bakgoten ventilatie-rooster: RAL 7046	steen gevel: Oxydo steen plint: Carbon dakpan: Modula, leikleur mat engobe kozijnen/puilen: RAL 9010 goten: Bakgoten ventilatie-rooster: RAL 7046		



project	26 Woningen 't Hart van het Carré, Ede		projectnr.	8753	
onderwerp	blokgevelaanzicht blok 01		tekeningnr.	V- 501	
schaal	1:150	tekenaar	-	status	definitief
				(wijz)/datum	(-): 06-12-2018

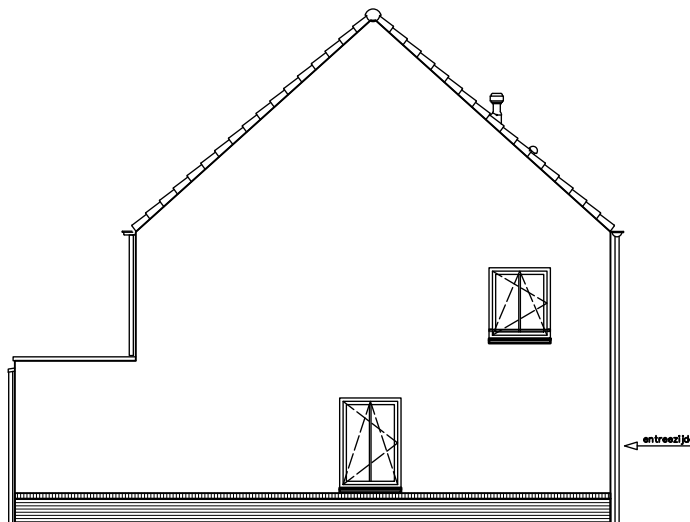

2400 9420

14
M5kku

steen gevel: Oxydo
steen plint: Carbon
dakpan: Modula, leikleur mat engobe
kozijnen/puien: RAL 9010



285 5400 5400 5400 5400 5400 5400 285

14
M5kku

13
M7tu

12
M5su

11
M4sou

10
M4ou

9
M6u

8
M6sku

steen gevel: Oxydo
steen plint: Carbon
dakpan: Modula, leikleur mat engobe
kozijnen/puien: RAL 9010
voordeur: RAL 7039
goten: Mastgoten met optisch verlengde beugel
ventilatirooster: RAL 9010

steen gevel: Keimsteen, wit gekeimd (RAL 9001)
steen plint: Carbon
dakpan: Modula, leikleur mat engobe
kozijnen/puien: RAL 9010
voordeur: RAL 7004
ventilatirooster: RAL 9010


steen gevel: Oxydo
steen plint: Carbon
dakpan: Modula, leikleur mat engobe
kozijnen/puien: RAL 9010
voordeur: RAL 7039
goten: Mastgoten met optisch verlengde beugel
ventilatirooster: RAL 9010

steen gevel: Sardonyx
steen plint: Carbon
dakpan: Modula, leikleur mat engobe
kozijnen/puien: RAL 9010
voordeur: RAL 7031
goten: Bakgoten
ventilatirooster: RAL 7046

steen gevel: Sardonyx
steen plint: Carbon
dakpan: Modula, leikleur mat engobe
kozijnen/puien: RAL 9010
voordeur: RAL 7031
goten: Bakgoten
ventilatirooster: RAL 7046

steen gevel: Ogenagaat
steen plint: Carbon
dakpan: Modula, leikleur mat engobe
kozijnen/puien: RAL 9010
voordeur: RAL 7009
goten: Mastgoten met optisch verlengde beugel
ventilatirooster: RAL 9010


steen gevel: Ogenagaat
steen plint: Carbon
dakpan: Modula, leikleur mat engobe
kozijnen/puien: RAL 9010
voordeur: RAL 7009
goten: Mastgoten met optisch verlengde beugel
ventilatirooster: RAL 9010

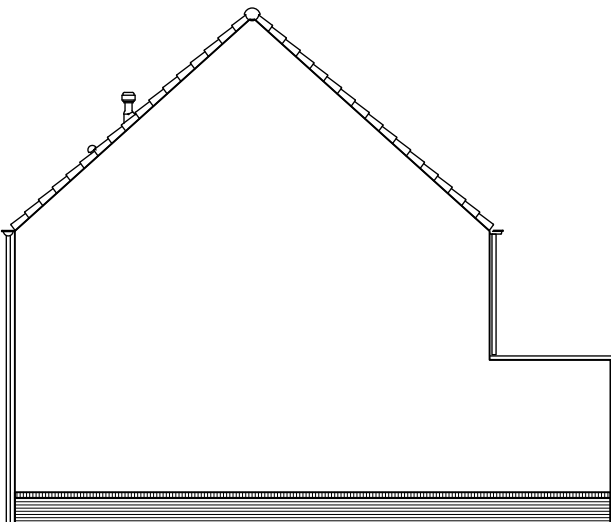

9420 2400

8
M6sku

steen gevel: Ogenagaat
steen plint: Carbon
dakpan: Modula, leikleur mat engobe

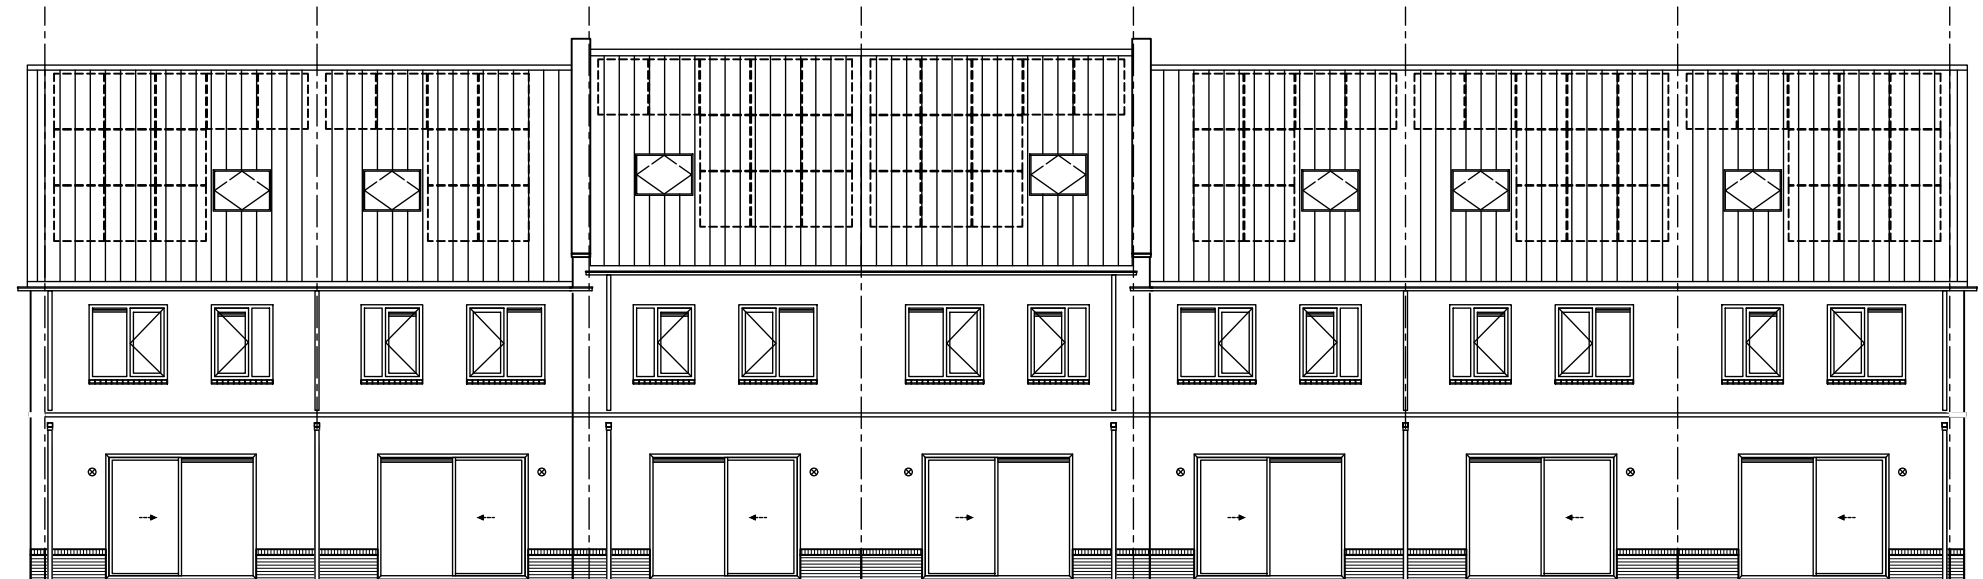

285 5400 5400 5400 5400 5400 5400 285

8
M6sku

9
M6u

10
M4ou

11
M4sou

12
M5su

13
M7tu

14
M5kku

steen gevel: Ogenagaat
steen plint: Carbon
dakpan: Modula, leikleur mat engobe
kozijnen/puien: RAL 9010
goten: Bakgoten
ventilatirooster: RAL 7046

steen gevel: Ogenagaat
steen plint: Carbon
dakpan: Modula, leikleur mat engobe
kozijnen/puien: RAL 9010
goten: Bakgoten
ventilatirooster: RAL 7046

steen gevel: Sardonyx
steen plint: Carbon
dakpan: Modula, leikleur mat engobe
kozijnen/puien: RAL 9010
goten: Bakgoten
ventilatirooster: RAL 7046

steen gevel: Sardonyx
steen plint: Carbon
dakpan: Modula, leikleur mat engobe
kozijnen/puien: RAL 9010
goten: Bakgoten
ventilatirooster: RAL 7046


steen gevel: Oxydo
steen plint: Carbon
dakpan: Modula, leikleur mat engobe
kozijnen/puien: RAL 9010
goten: Bakgoten
ventilatirooster: RAL 7046

steen gevel: Keimsteen, wit gekeimd (RAL 9001)
steen plint: Carbon
dakpan: Modula, leikleur mat engobe
kozijnen/puien: RAL 9010
goten: Bakgoten
ventilatirooster: RAL 7046

steen gevel: Oxydo
steen plint: Carbon
dakpan: Modula, leikleur mat engobe
kozijnen/puien: RAL 9010
goten: Bakgoten
ventilatirooster: RAL 7046




project	26 Woningen 't Hart van het Carré, Ede		projectnr.	8753	
onderwerp	blokgevelaanzicht blok 02		tekeningnr.	V- 502	
schaal	1:150	tekenaar	-	status	definitief
				(wijz)/datum	(-): 06-12-2018

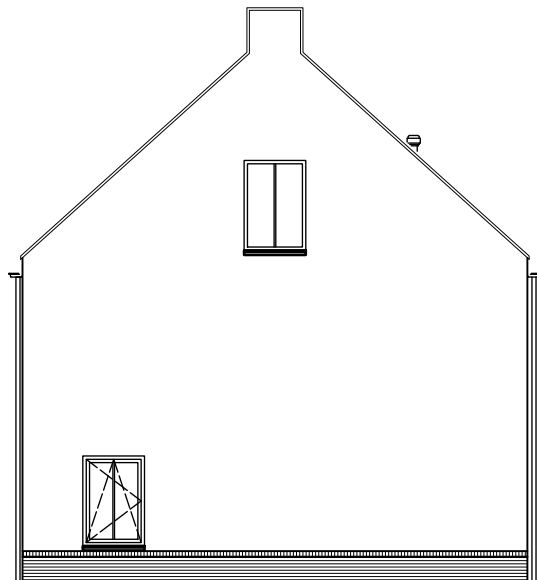

10020
20
N4sokk


steen gevel: Oxydo
steen plint: Carbon
dakpan: Modula, leikleur mat engobe
kozijnen/puien: RAL 9010

entreezijde

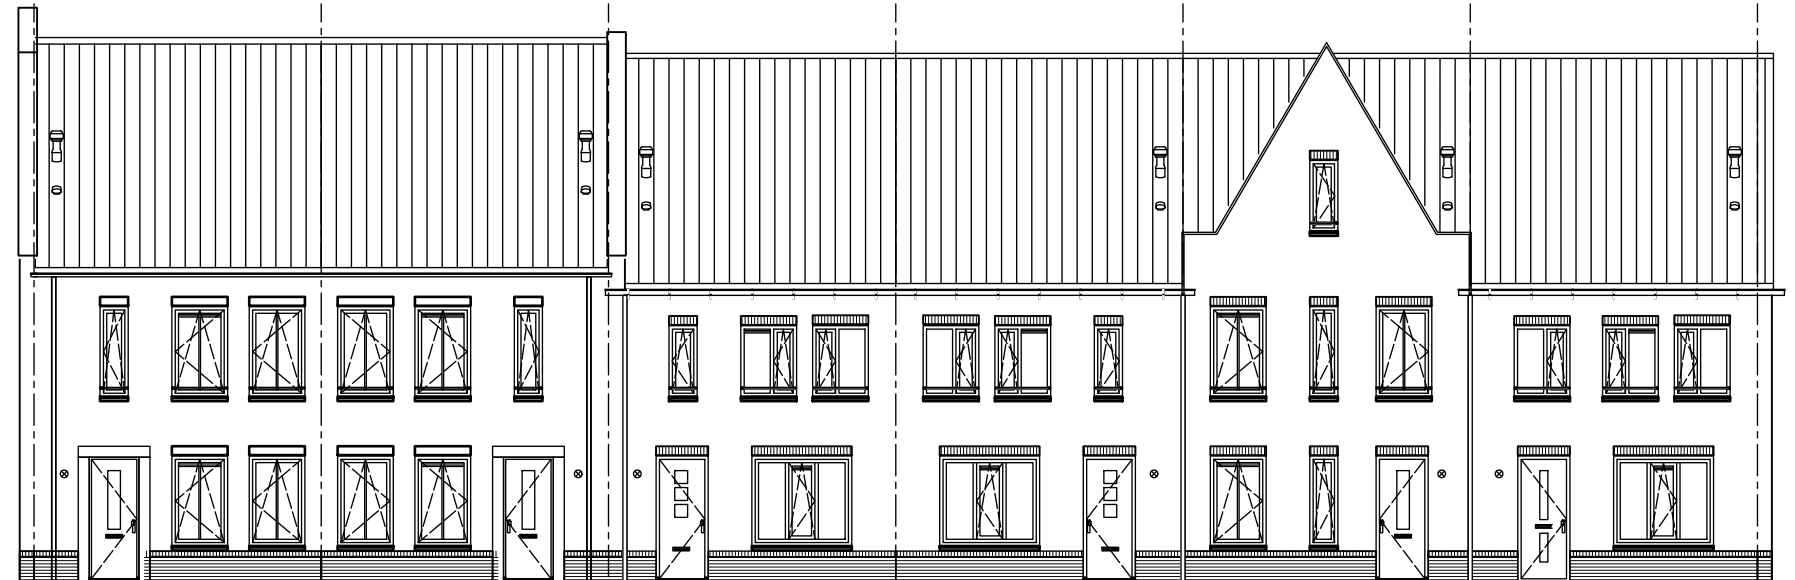

285 5700 5700 5700 5700 5700 285
20 N4sokk 19 N4o 18 N3s 17 N3 16 N2t 15 N1sk


steen gevel: Sardonyx steen plint: Carbon dakpan: Modula, leikleur mat engobe kozijnen/puien: RAL 9010 voordeur: RAL 7031 ventilatirooster: RAL 9010	steen gevel: Sardonyx steen plint: Carbon dakpan: Modula, leikleur mat engobe kozijnen/puien: RAL 9010 voordeur: RAL 7031 ventilatirooster: RAL 9010	steen gevel: Ogenagaat steen plint: Carbon dakpan: Modula, leikleur mat engobe kozijnen/puien: RAL 9010 voordeur: RAL 7039 goten: Mastgoten met optisch verlengde beugel ventilatirooster: RAL 7046	steen gevel: Ogenagaat steen plint: Carbon dakpan: Modula, leikleur mat engobe kozijnen/puien: RAL 9010 voordeur: RAL 7039 goten: Mastgoten met optisch verlengde beugel ventilatirooster: RAL 7046	steen gevel: Sardonyx steen plint: Carbon dakpan: Modula, leikleur mat engobe kozijnen/puien: RAL 9010 voordeur: RAL 7031 ventilatirooster: RAL 9010	steen gevel: Keimsteen, wit gekeimd (RAL 9001) steen plint: Carbon dakpan: Modula, leikleur mat engobe kozijnen/puien: RAL 9010 voordeur: RAL 7004 goten: Mastgoten met optisch verlengde beugel ventilatirooster: RAL 7046
---	---	---	---	---	---

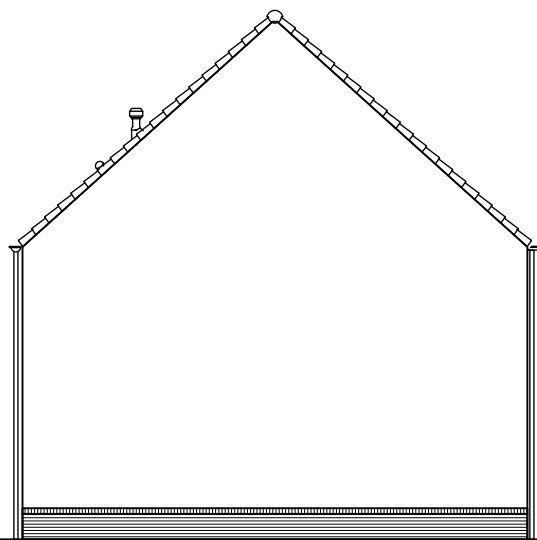

10020
15
N1sk

steen gevel: Keimsteen, wit gekeimd (RAL 9001)
steen plint: Carbon
dakpan: Modula, leikleur mat engobe

entreezijde

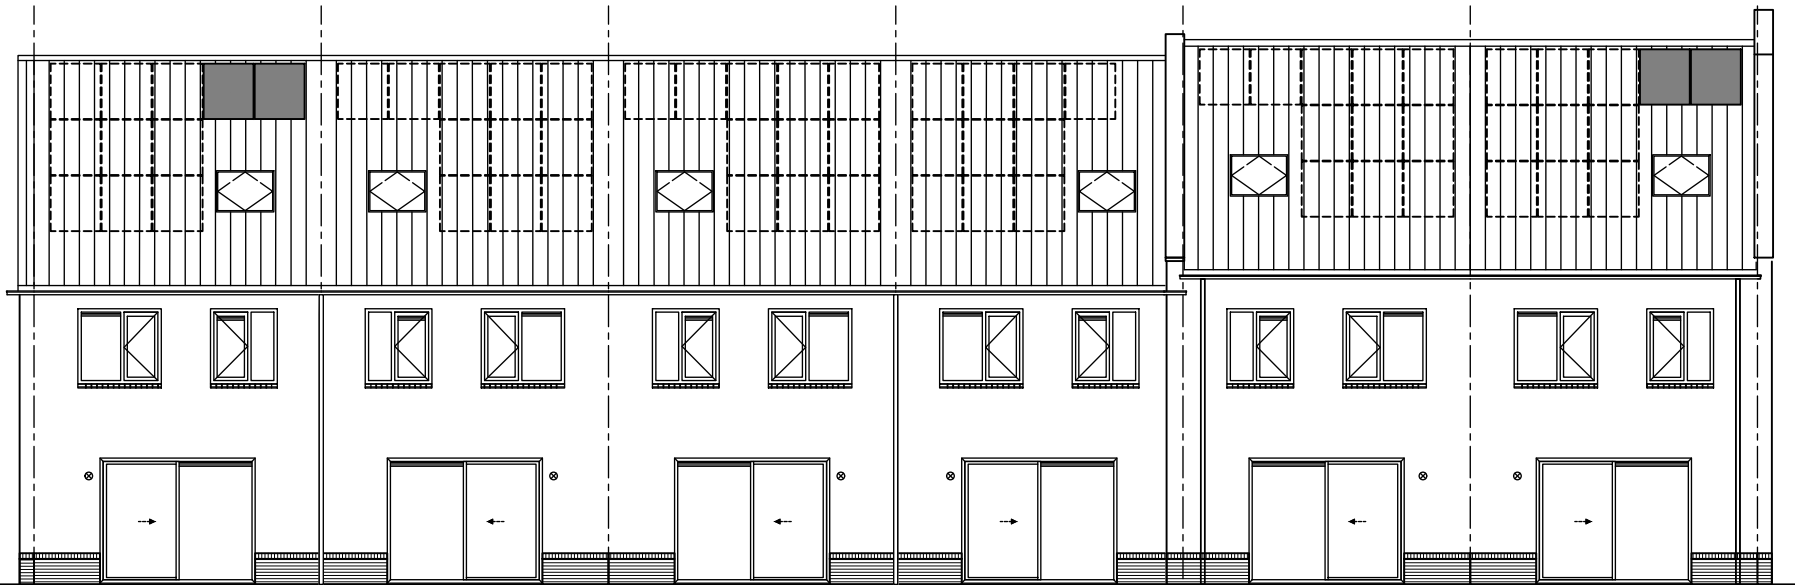


285 5700 5700 5700 5700 5700 285
15 N1sk 16 N2t 17 N3 18 N3s 19 N4o 20 N4sokk

steen gevel: Keimsteen, wit gekeimd (RAL 9001) steen plint: Carbon dakpan: Modula, leikleur mat engobe kozijnen/puien: RAL 9010 goten: Bakgoten ventilatirooster: RAL 7046	steen gevel: Sardonyx steen plint: Carbon dakpan: Modula, leikleur mat engobe kozijnen/puien: RAL 9010 goten: Bakgoten ventilatirooster: RAL 7046	steen gevel: Ogenagaat steen plint: Carbon dakpan: Modula, leikleur mat engobe kozijnen/puien: RAL 9010 goten: Bakgoten ventilatirooster: RAL 7046	steen gevel: Ogenagaat steen plint: Carbon dakpan: Modula, leikleur mat engobe kozijnen/puien: RAL 9010 goten: Bakgoten ventilatirooster: RAL 7046	steen gevel: Sardonyx steen plint: Carbon dakpan: Modula, leikleur mat engobe kozijnen/puien: RAL 9010 goten: Bakgoten ventilatirooster: RAL 7046	steen gevel: Sardonyx steen plint: Carbon dakpan: Modula, leikleur mat engobe kozijnen/puien: RAL 9010 goten: Bakgoten ventilatirooster: RAL 7046
---	--	---	---	--	--



project	26 Woningen 't Hart van het Carré, Ede		projectnr.	8753	
ondenwerp	blokgevelaanzicht blok 03		tekeningnr.	V- 503	
schaal	1:150	tekenaar	-	status	definitief
				(wijz)/datum	(-): 06-12-2018

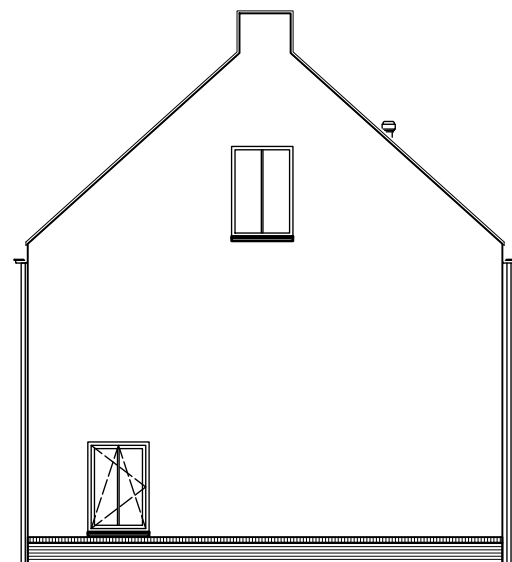


9420

21
M8sokk

steen gevel: Sardonyx
steen plint: Carbon
dakpan: Modula, leikleur mat engobe
kozijnen/puien: RAL 9010

entreezijde

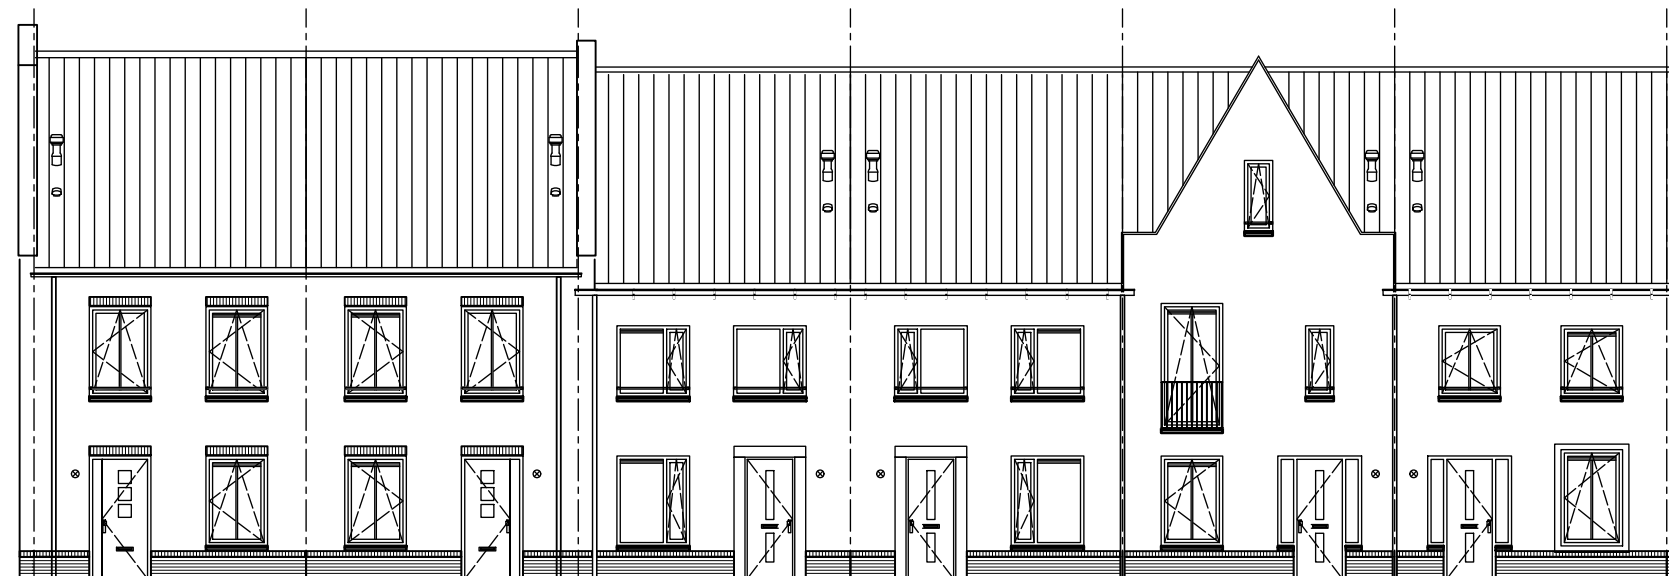

285 5400 5400 5400 5400 5400 285

21
M8sokk

22
M8o

23
M1

24
M1s

25
M7t

26
M3sk

steen gevel: Sardonyx
steen plint: Carbon
dakpan: Modula, leikleur mat engobe
kozijnen/puien: RAL 9010
voordeur: RAL 7009

steen gevel: Sardonyx
steen plint: Carbon
dakpan: Modula, leikleur mat engobe
kozijnen/puien: RAL 9010
voordeur: RAL 7009

steen gevel: Ogenagaat
steen plint: Carbon
dakpan: Modula, leikleur mat engobe
kozijnen/puien: RAL 9010
voordeur: RAL 7004

steen gevel: Ogenagaat
steen plint: Carbon
dakpan: Modula, leikleur mat engobe
kozijnen/puien: RAL 9010
voordeur: RAL 7004

steen gevel: Keimsteen, wit gekeimd (RAL 9001)
steen plint: Carbon
dakpan: Modula, leikleur mat engobe
kozijnen/puien: RAL 9010
voordeur: RAL 7004

steen gevel: Ogenagaat
steen plint: Carbon
dakpan: Modula, leikleur mat engobe
kozijnen/puien: RAL 9010
voordeur: RAL 7004

goten: Bakgoten
ventilatie-rooster: RAL 9010


goten: Bakgoten
ventilatie-rooster: RAL 9010

goten: Mastgoten met optisch verlengde beugel
ventilatie-rooster: RAL 7046

goten: Mastgoten met optisch verlengde beugel
ventilatie-rooster: RAL 7046

goten: Mastgoten met optisch verlengde beugel
ventilatie-rooster: RAL 7046

goten: Mastgoten met optisch verlengde beugel
ventilatie-rooster: RAL 9010

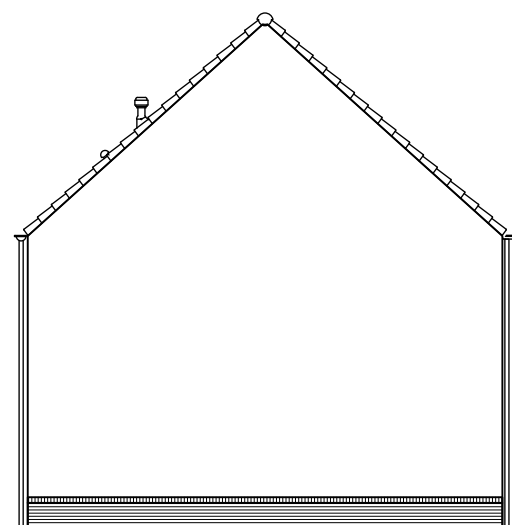


9420

26
M3sk

steen gevel: Ogenagaat
steen plint: Carbon
dakpan: Modula, leikleur mat engobe

entreezijde

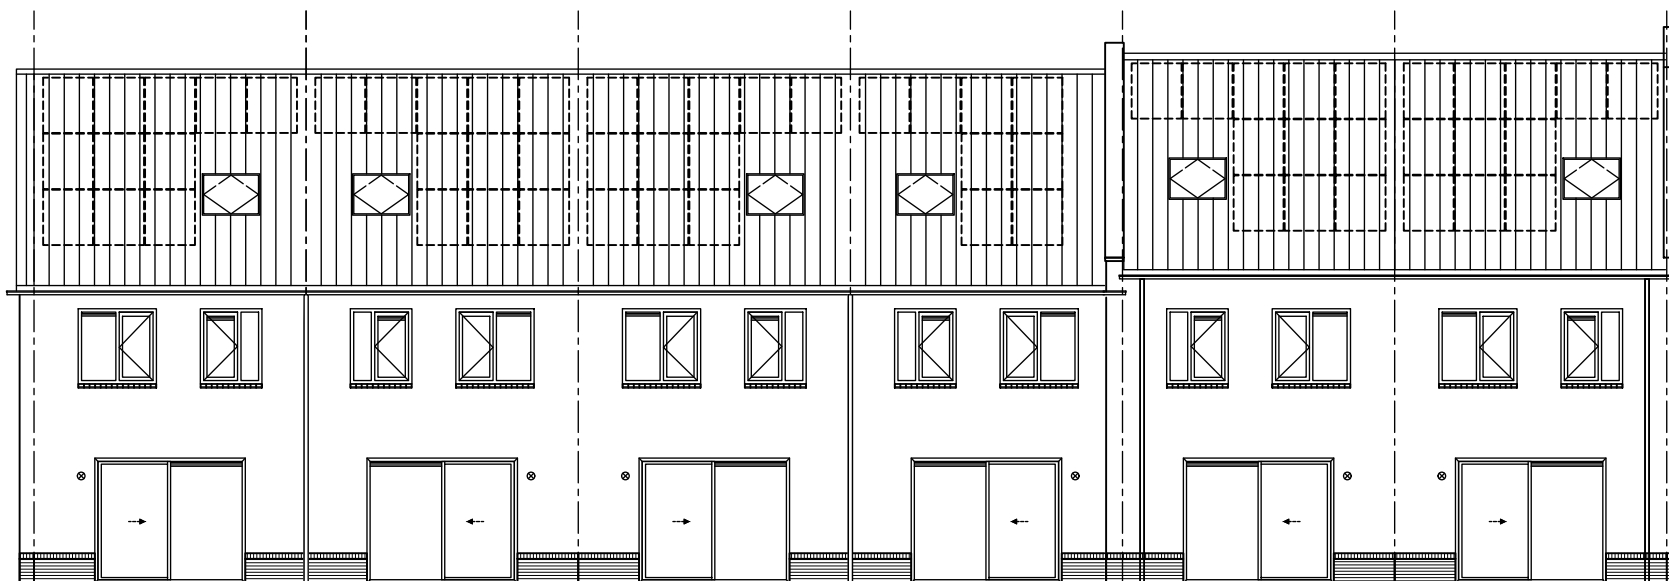

285 5400 5400 5400 5400 5400 285

26
M3sk

25
M7t

24
M1s

23
M1

22
M8o

21
M8sokk

steen gevel: Ogenagaat
steen plint: Carbon
dakpan: Modula, leikleur mat engobe
kozijnen/puien: RAL 9010

steen gevel: Keimsteen, wit gekeimd (RAL 9001)
steen plint: Carbon
dakpan: Modula, leikleur mat engobe
kozijnen/puien: RAL 9010

steen gevel: Ogenagaat
steen plint: Carbon
dakpan: Modula, leikleur mat engobe
kozijnen/puien: RAL 9010

steen gevel: Ogenagaat
steen plint: Carbon
dakpan: Modula, leikleur mat engobe
kozijnen/puien: RAL 9010

steen gevel: Sardonyx
steen plint: Carbon
dakpan: Modula, leikleur mat engobe
kozijnen/puien: RAL 9010

steen gevel: Sardonyx
steen plint: Carbon
dakpan: Modula, leikleur mat engobe
kozijnen/puien: RAL 9010

goten: Bakgoten
ventilatie-rooster: RAL 7046

goten: Bakgoten
ventilatie-rooster: RAL 7046

goten: Bakgoten
ventilatie-rooster: RAL 7046

goten: Bakgoten
ventilatie-rooster: RAL 7046

goten: Bakgoten
ventilatie-rooster: RAL 7046

goten: Bakgoten
ventilatie-rooster: RAL 7046



project 26 Woningen 't Hart van het Carré, Ede

onderwerp blokgevelaanzicht
blok 04

projectnr. 8753

tekeningnr. V-504

schaal 1:150

tekenaar -

status definitief

(wijz)/datum (-): 06-12-2018