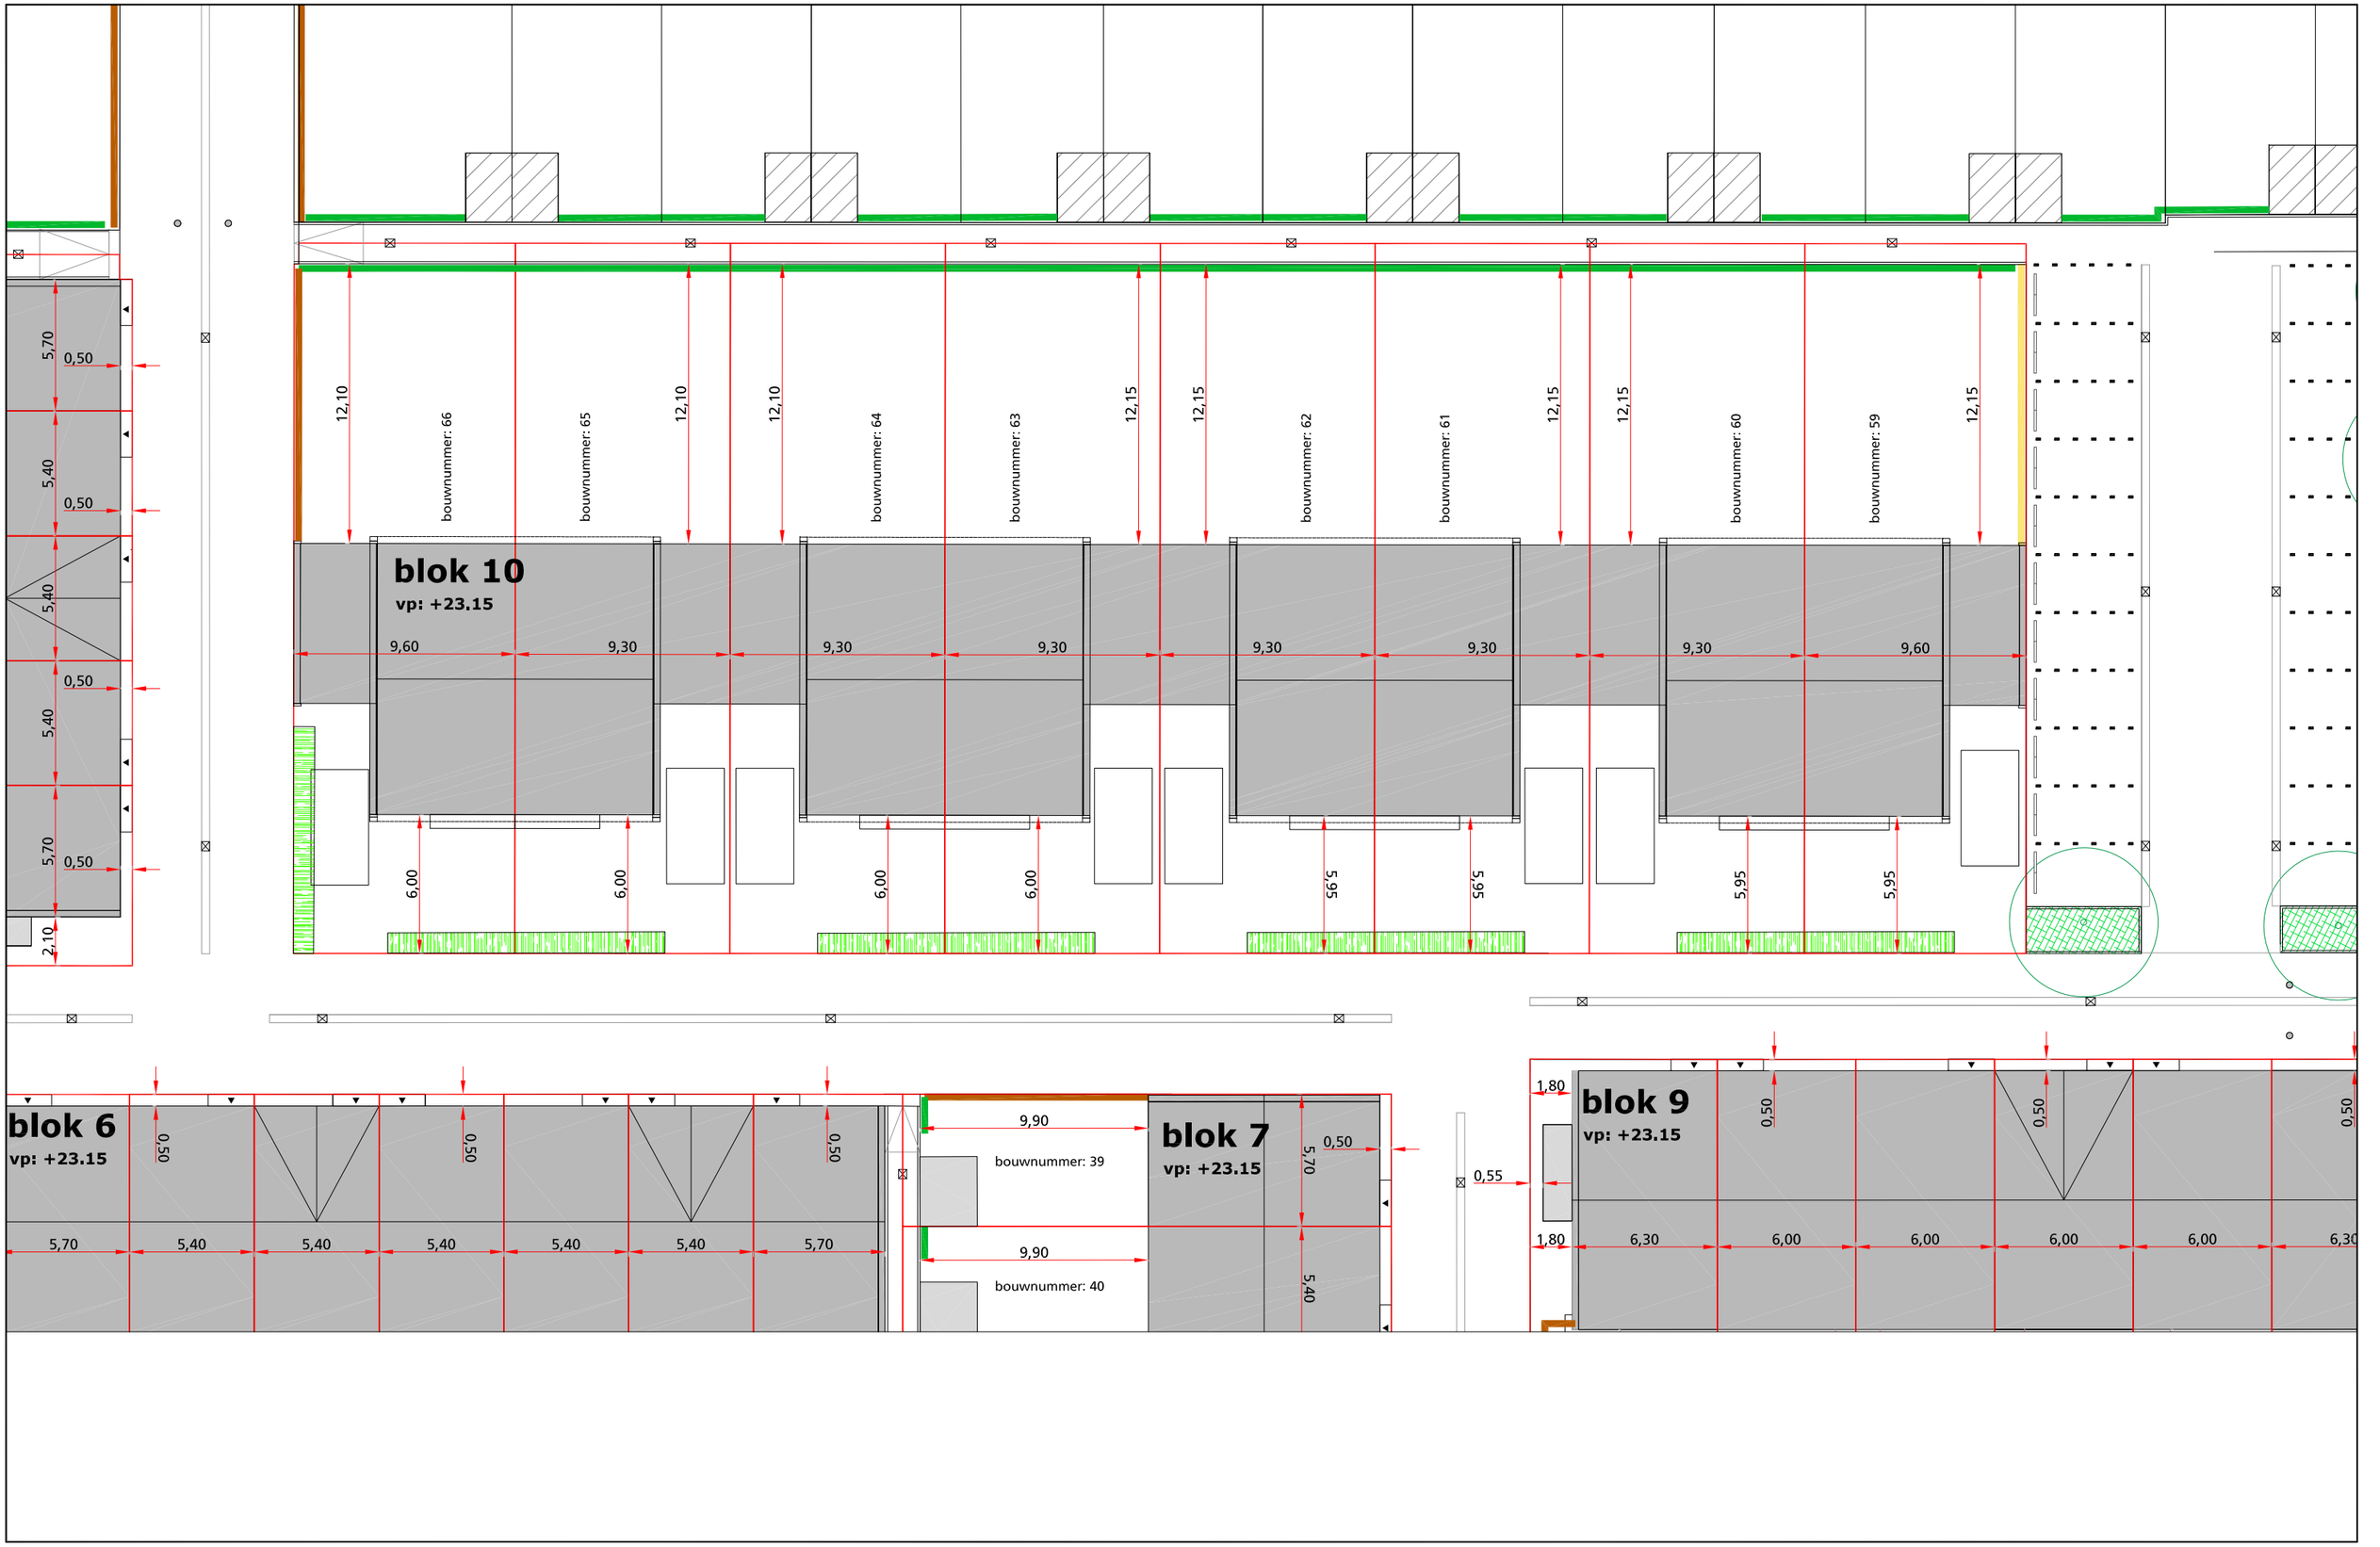

Datum:	29-11-2018	Opdrachtgever:	Grondbank	ENKA ede	LODEWIJK BALJON landschapsarchitecten
Gewijzigd:		Tekeningnr:	5-5		
Schaal:	1:250	Formaat:	A3	maatvoeringstekeningen Carré, blok 10	