



verkooptekening

projekt : 38 woningen - De Zouterij fase 2 te Ede

omschrijving : principe doorsneden


types A

formaat-schaal : A3 (420x297) - 1a50

datum : 29 oktober 2018

gewijzigd : 26 november 2018

tek nr : **516DA5000**

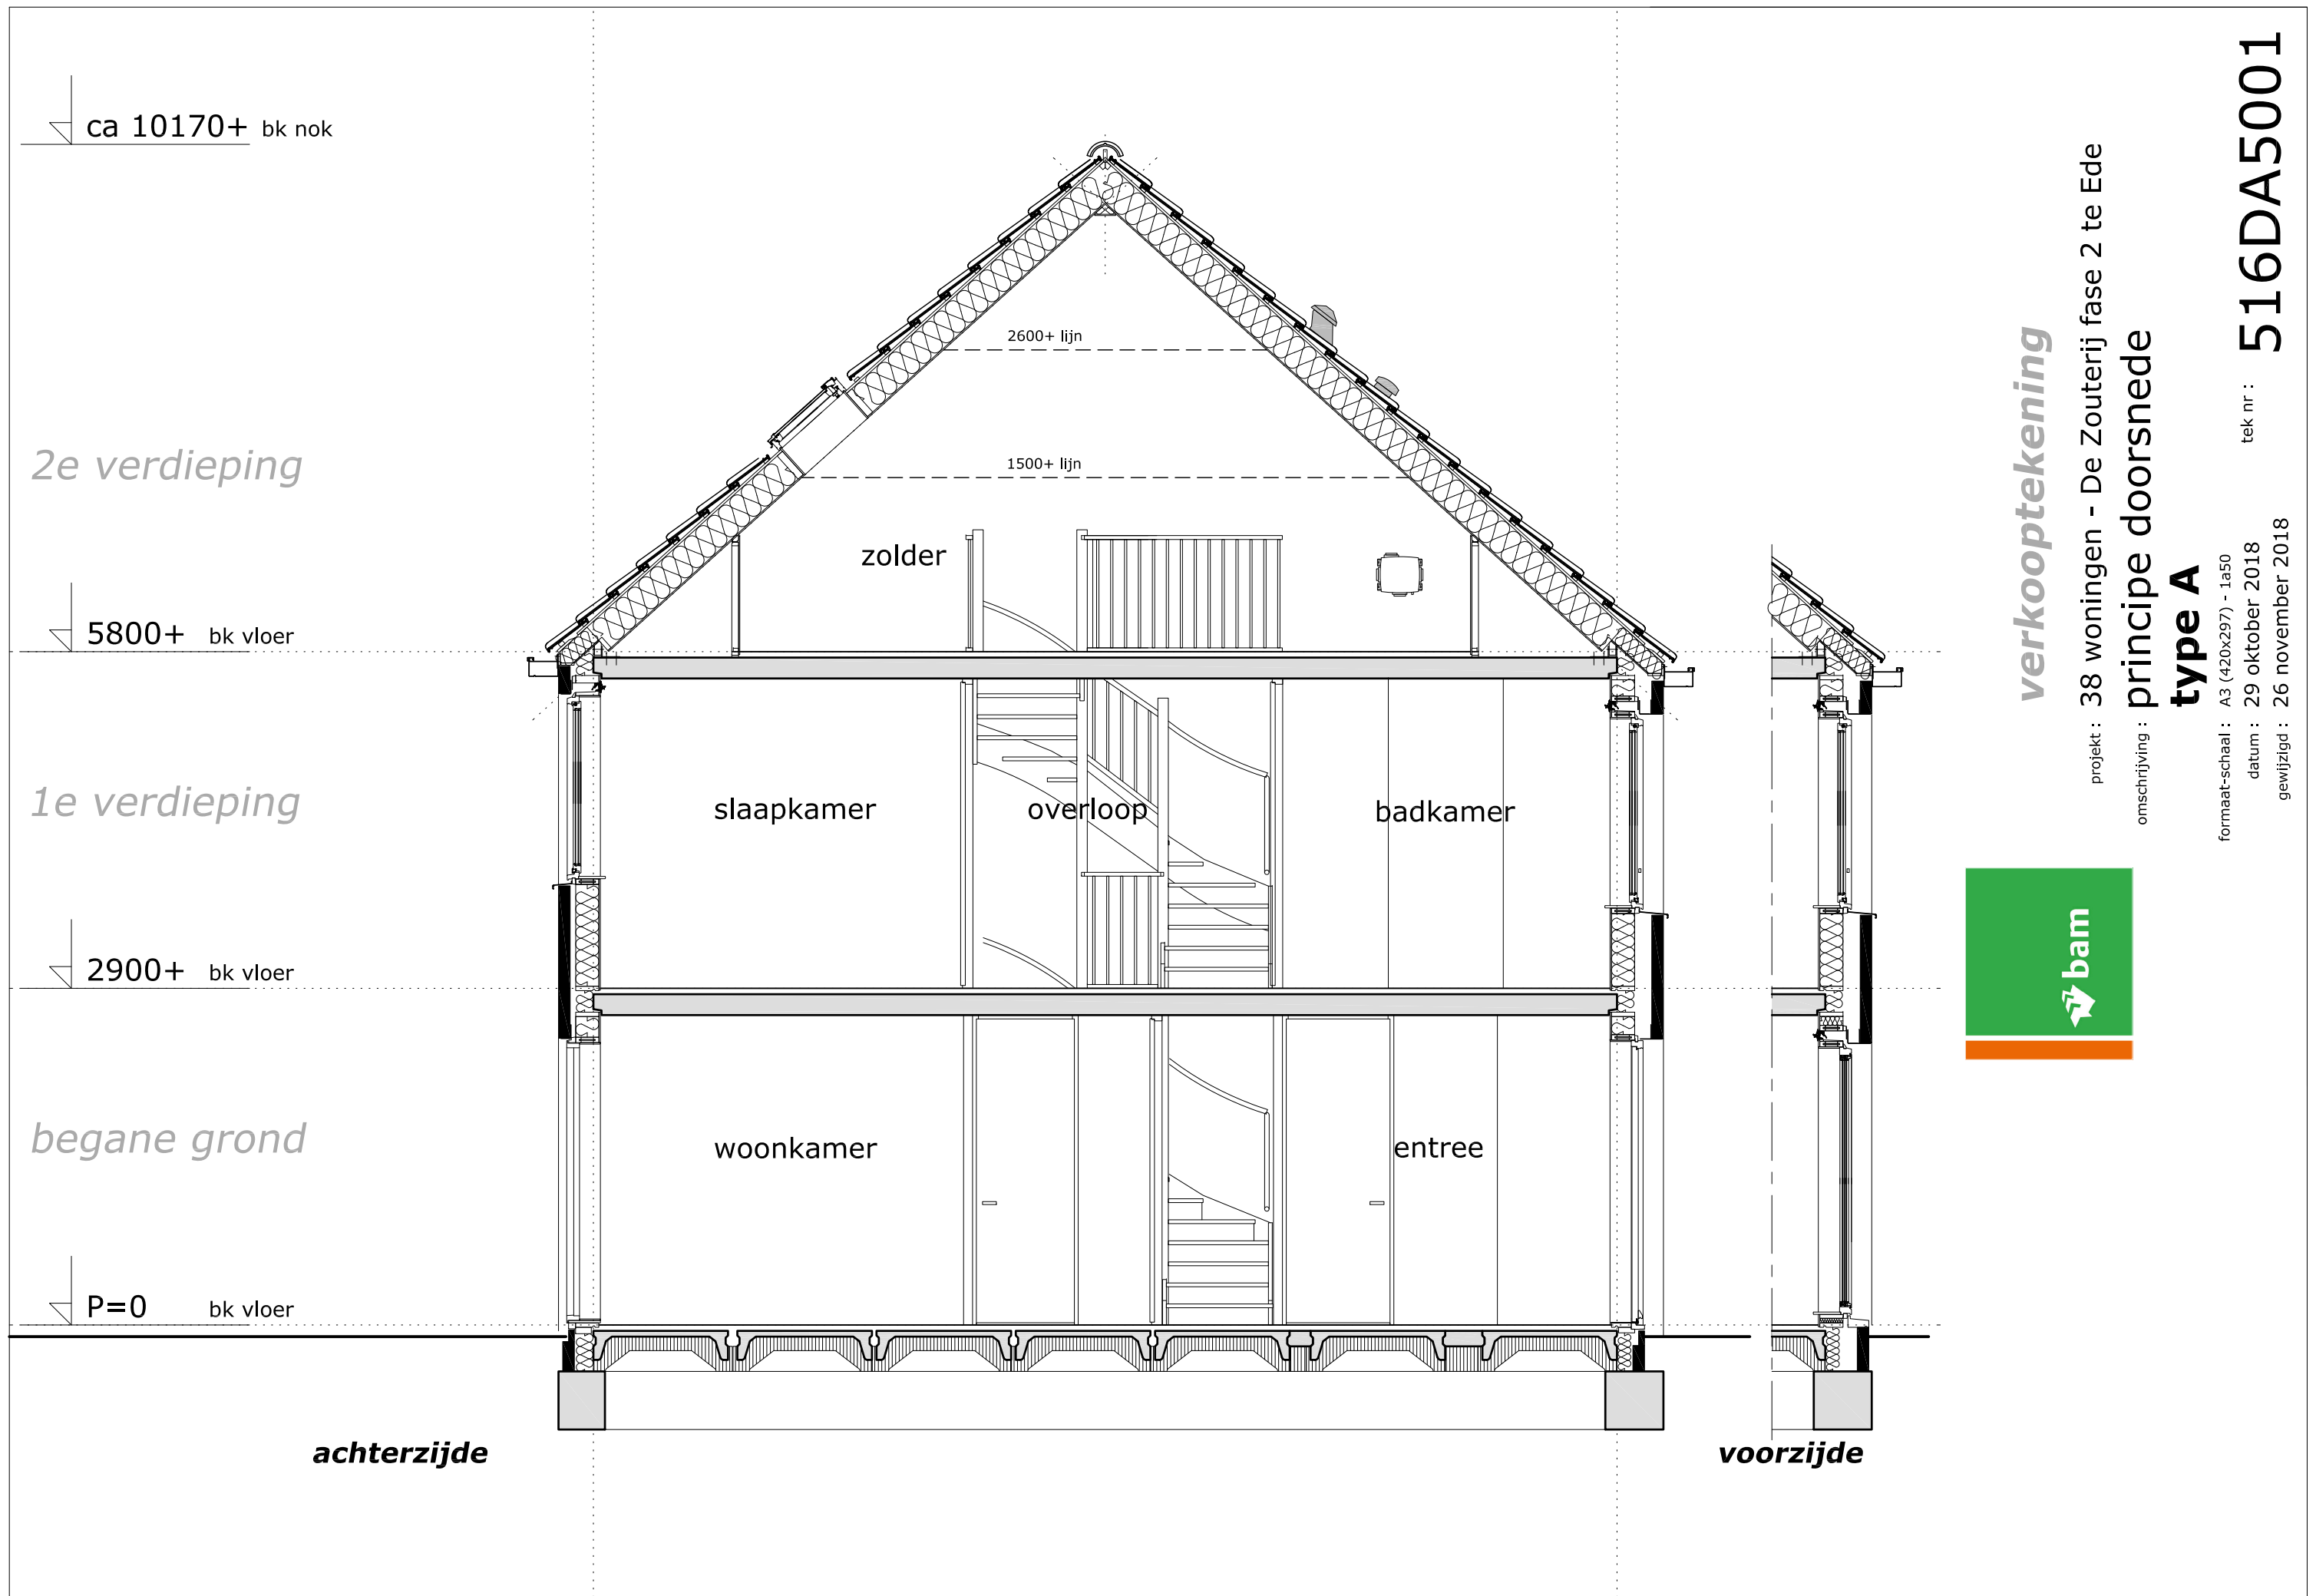

ca 10170+ bk nok

2e verdieping

2600+ lijn

1500+ lijn

zolder

5800+ bk vloer

1e verdieping

slaapkamer

overloop

badkamer

2900+ bk vloer

begane grond

woonkamer

entree

P=0 bk vloer

achterzijde

voorzijde

verkooptekening

project : 38 woningen - De Zouterij fase 2 te Ede

omschrijving : principe doorsnede


type A


formaat-schaal : A3 (420x297) - 1a50

datum : 29 oktober 2018

gewijzigd : 26 november 2018

tek nr : **516DA5001**

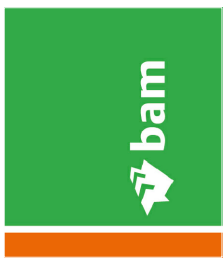

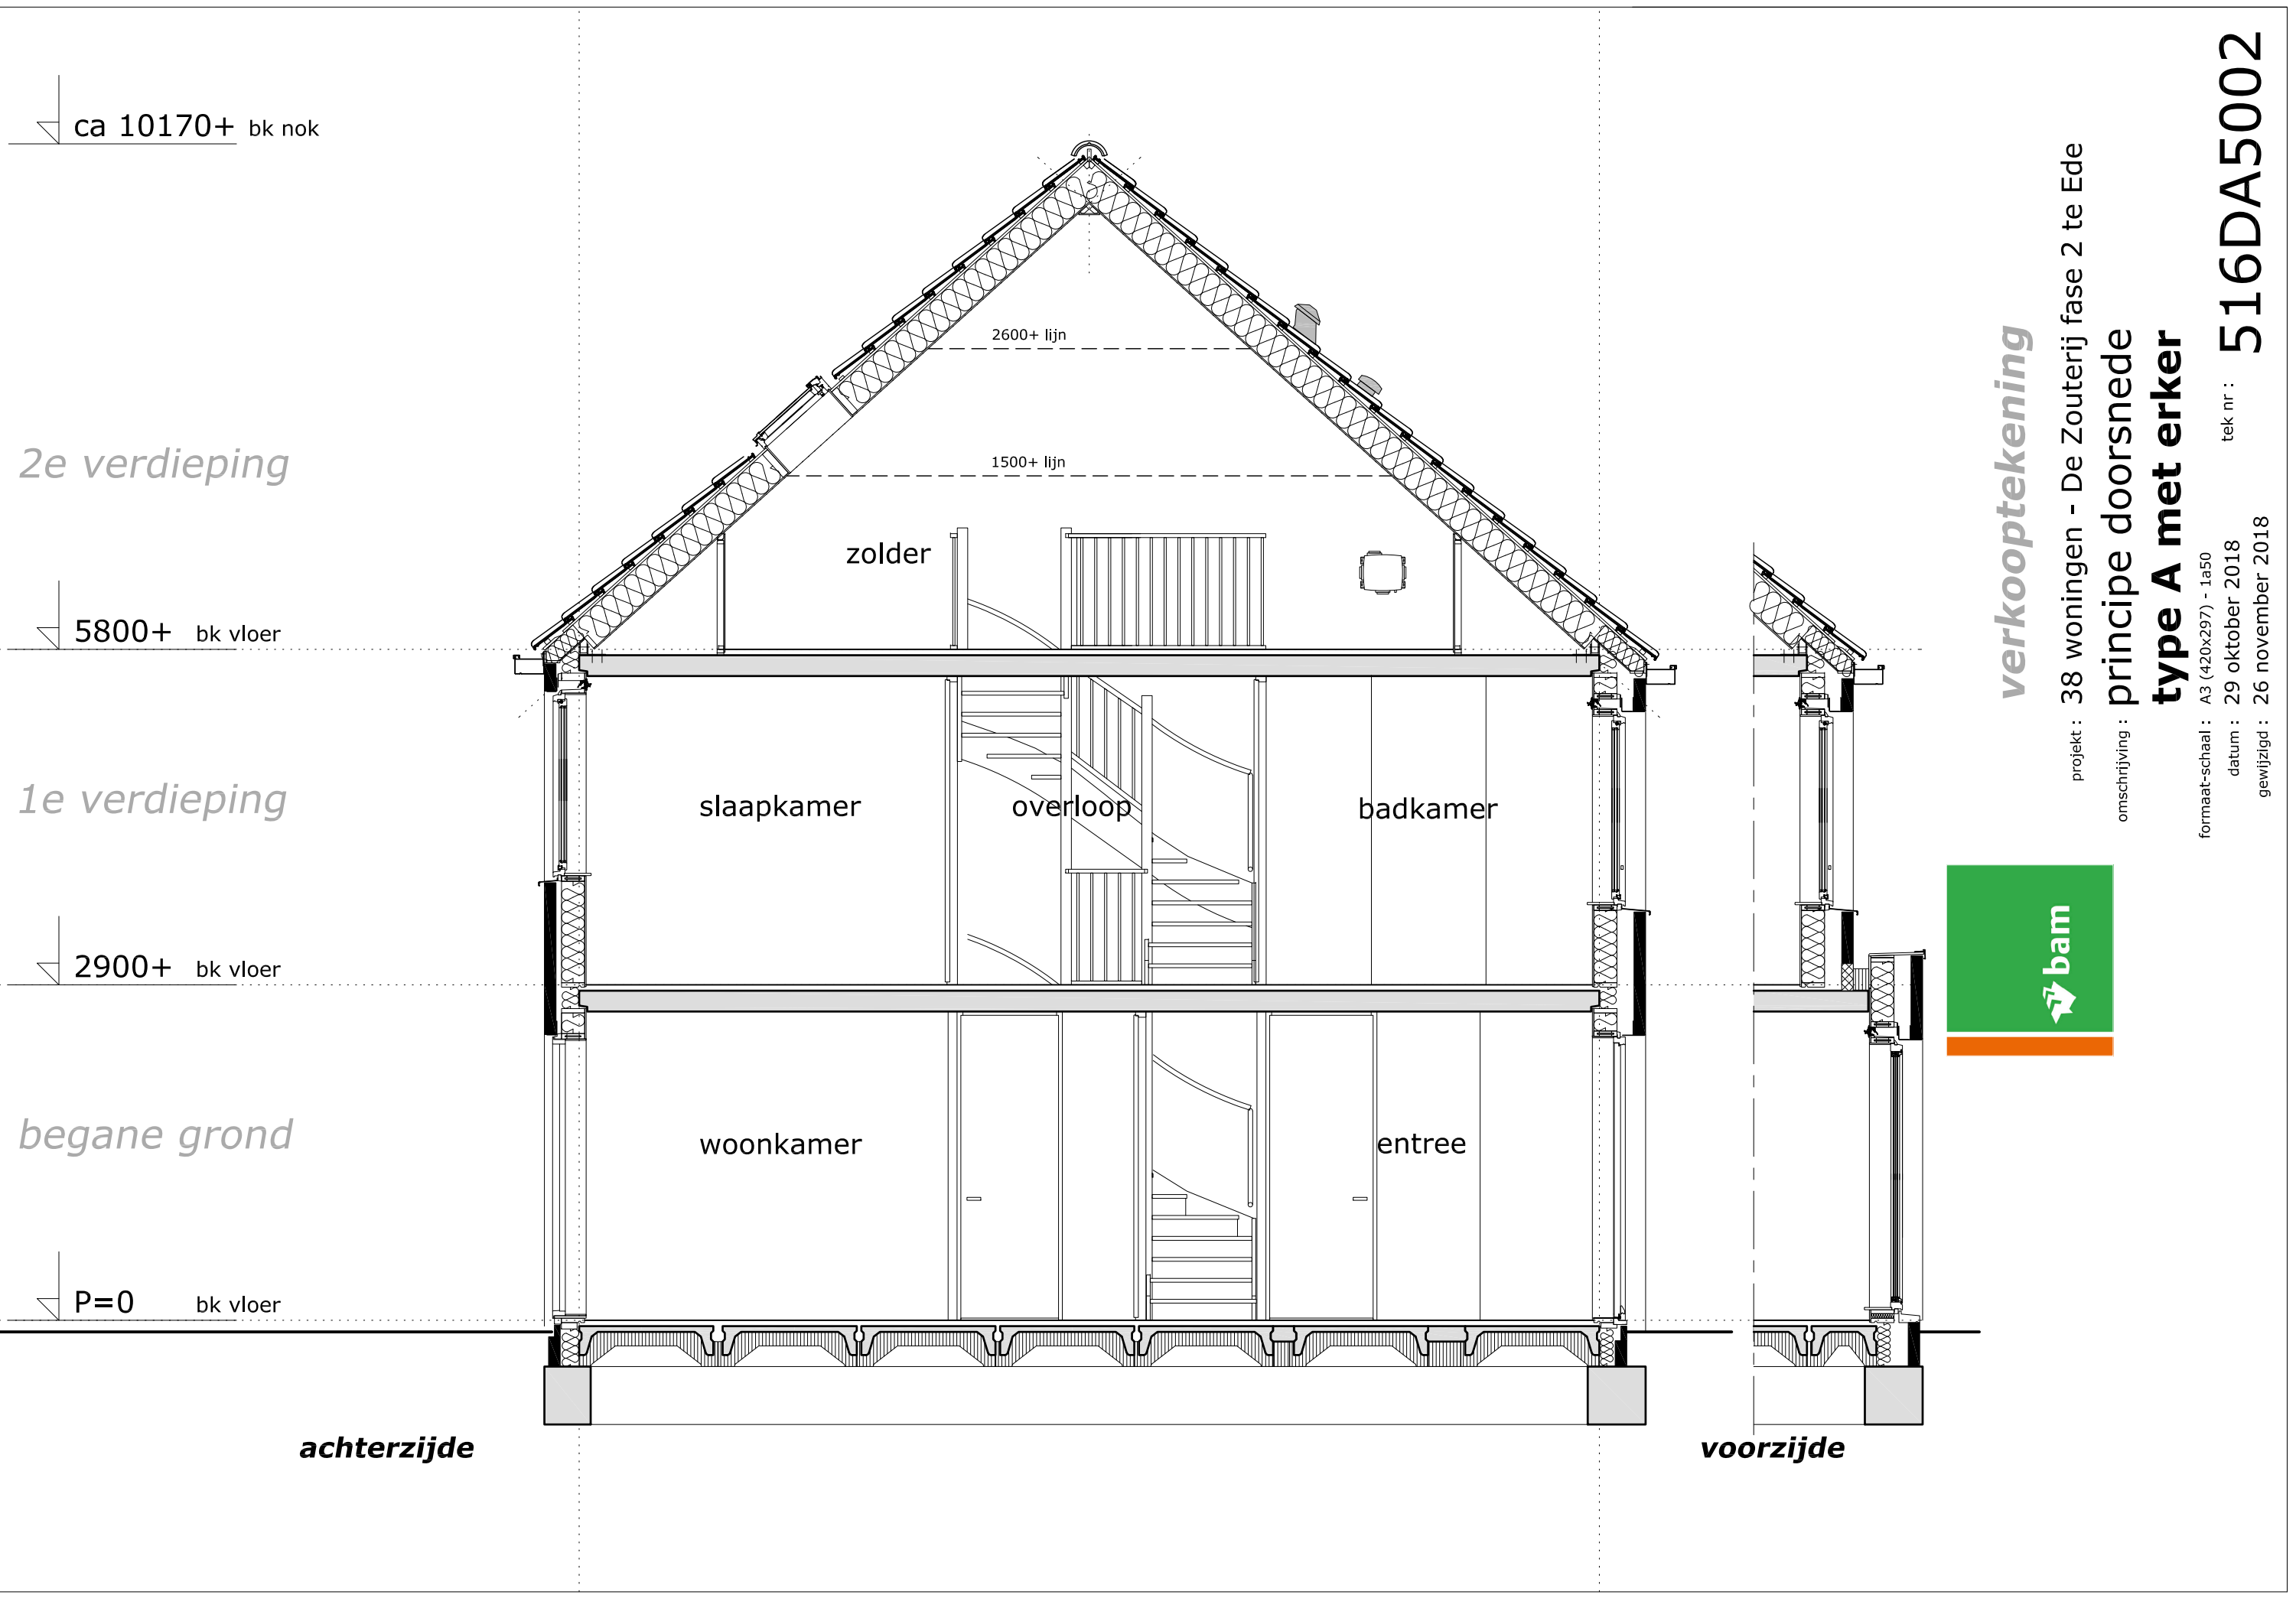


verkooptekening

projekt : 38 woningen - De Zouterij fase 2 te Ede
 omschrijving : **principe doorsnede**
type A met erker

formaat-schaal : A3 (420x297) - 1a50
 datum : 29 oktober 2018
 gewijzigd : 26 november 2018

tek nr : **516DA5002**



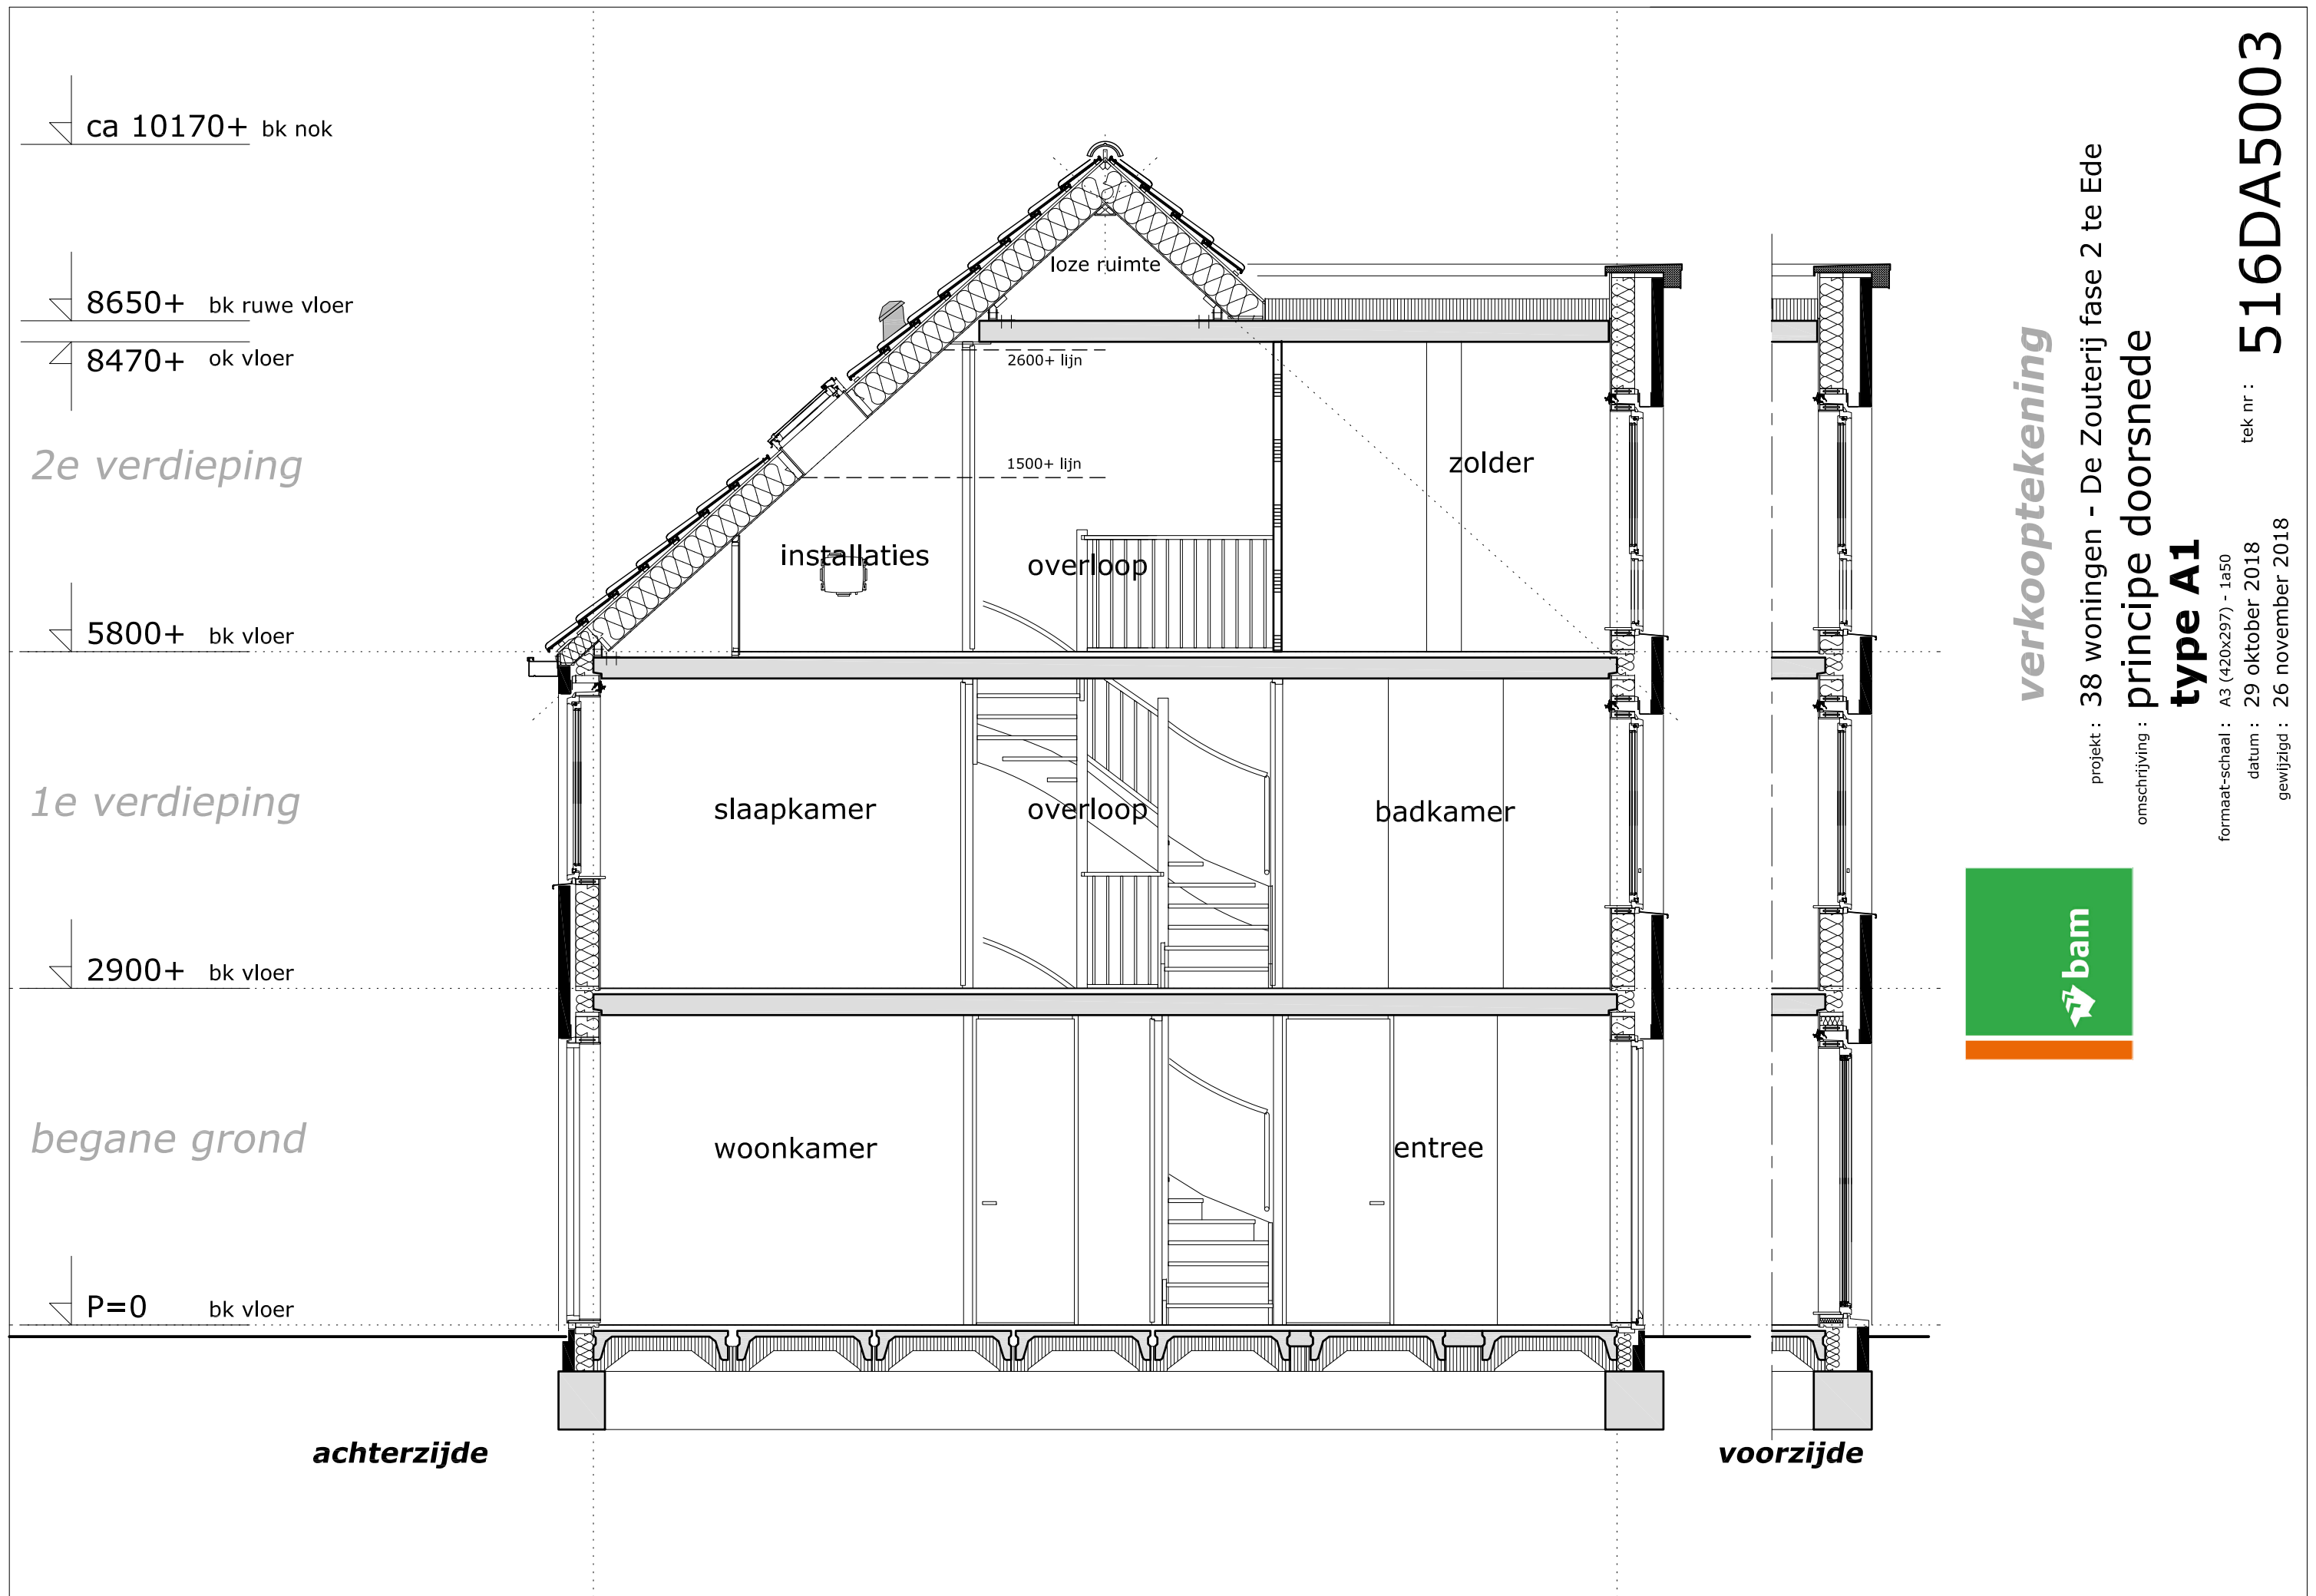

verkooptekening

project : 38 woningen - De Zouterij fase 2 te Ede
 omschrijving : **principe doorsnede**

type A1


formaat-schaal : A3 (420x297) - 1a50
 datum : 29 oktober 2018
 gewijzigd : 26 november 2018

tek nr : **516DA5003**



achterzijde

voorzijde

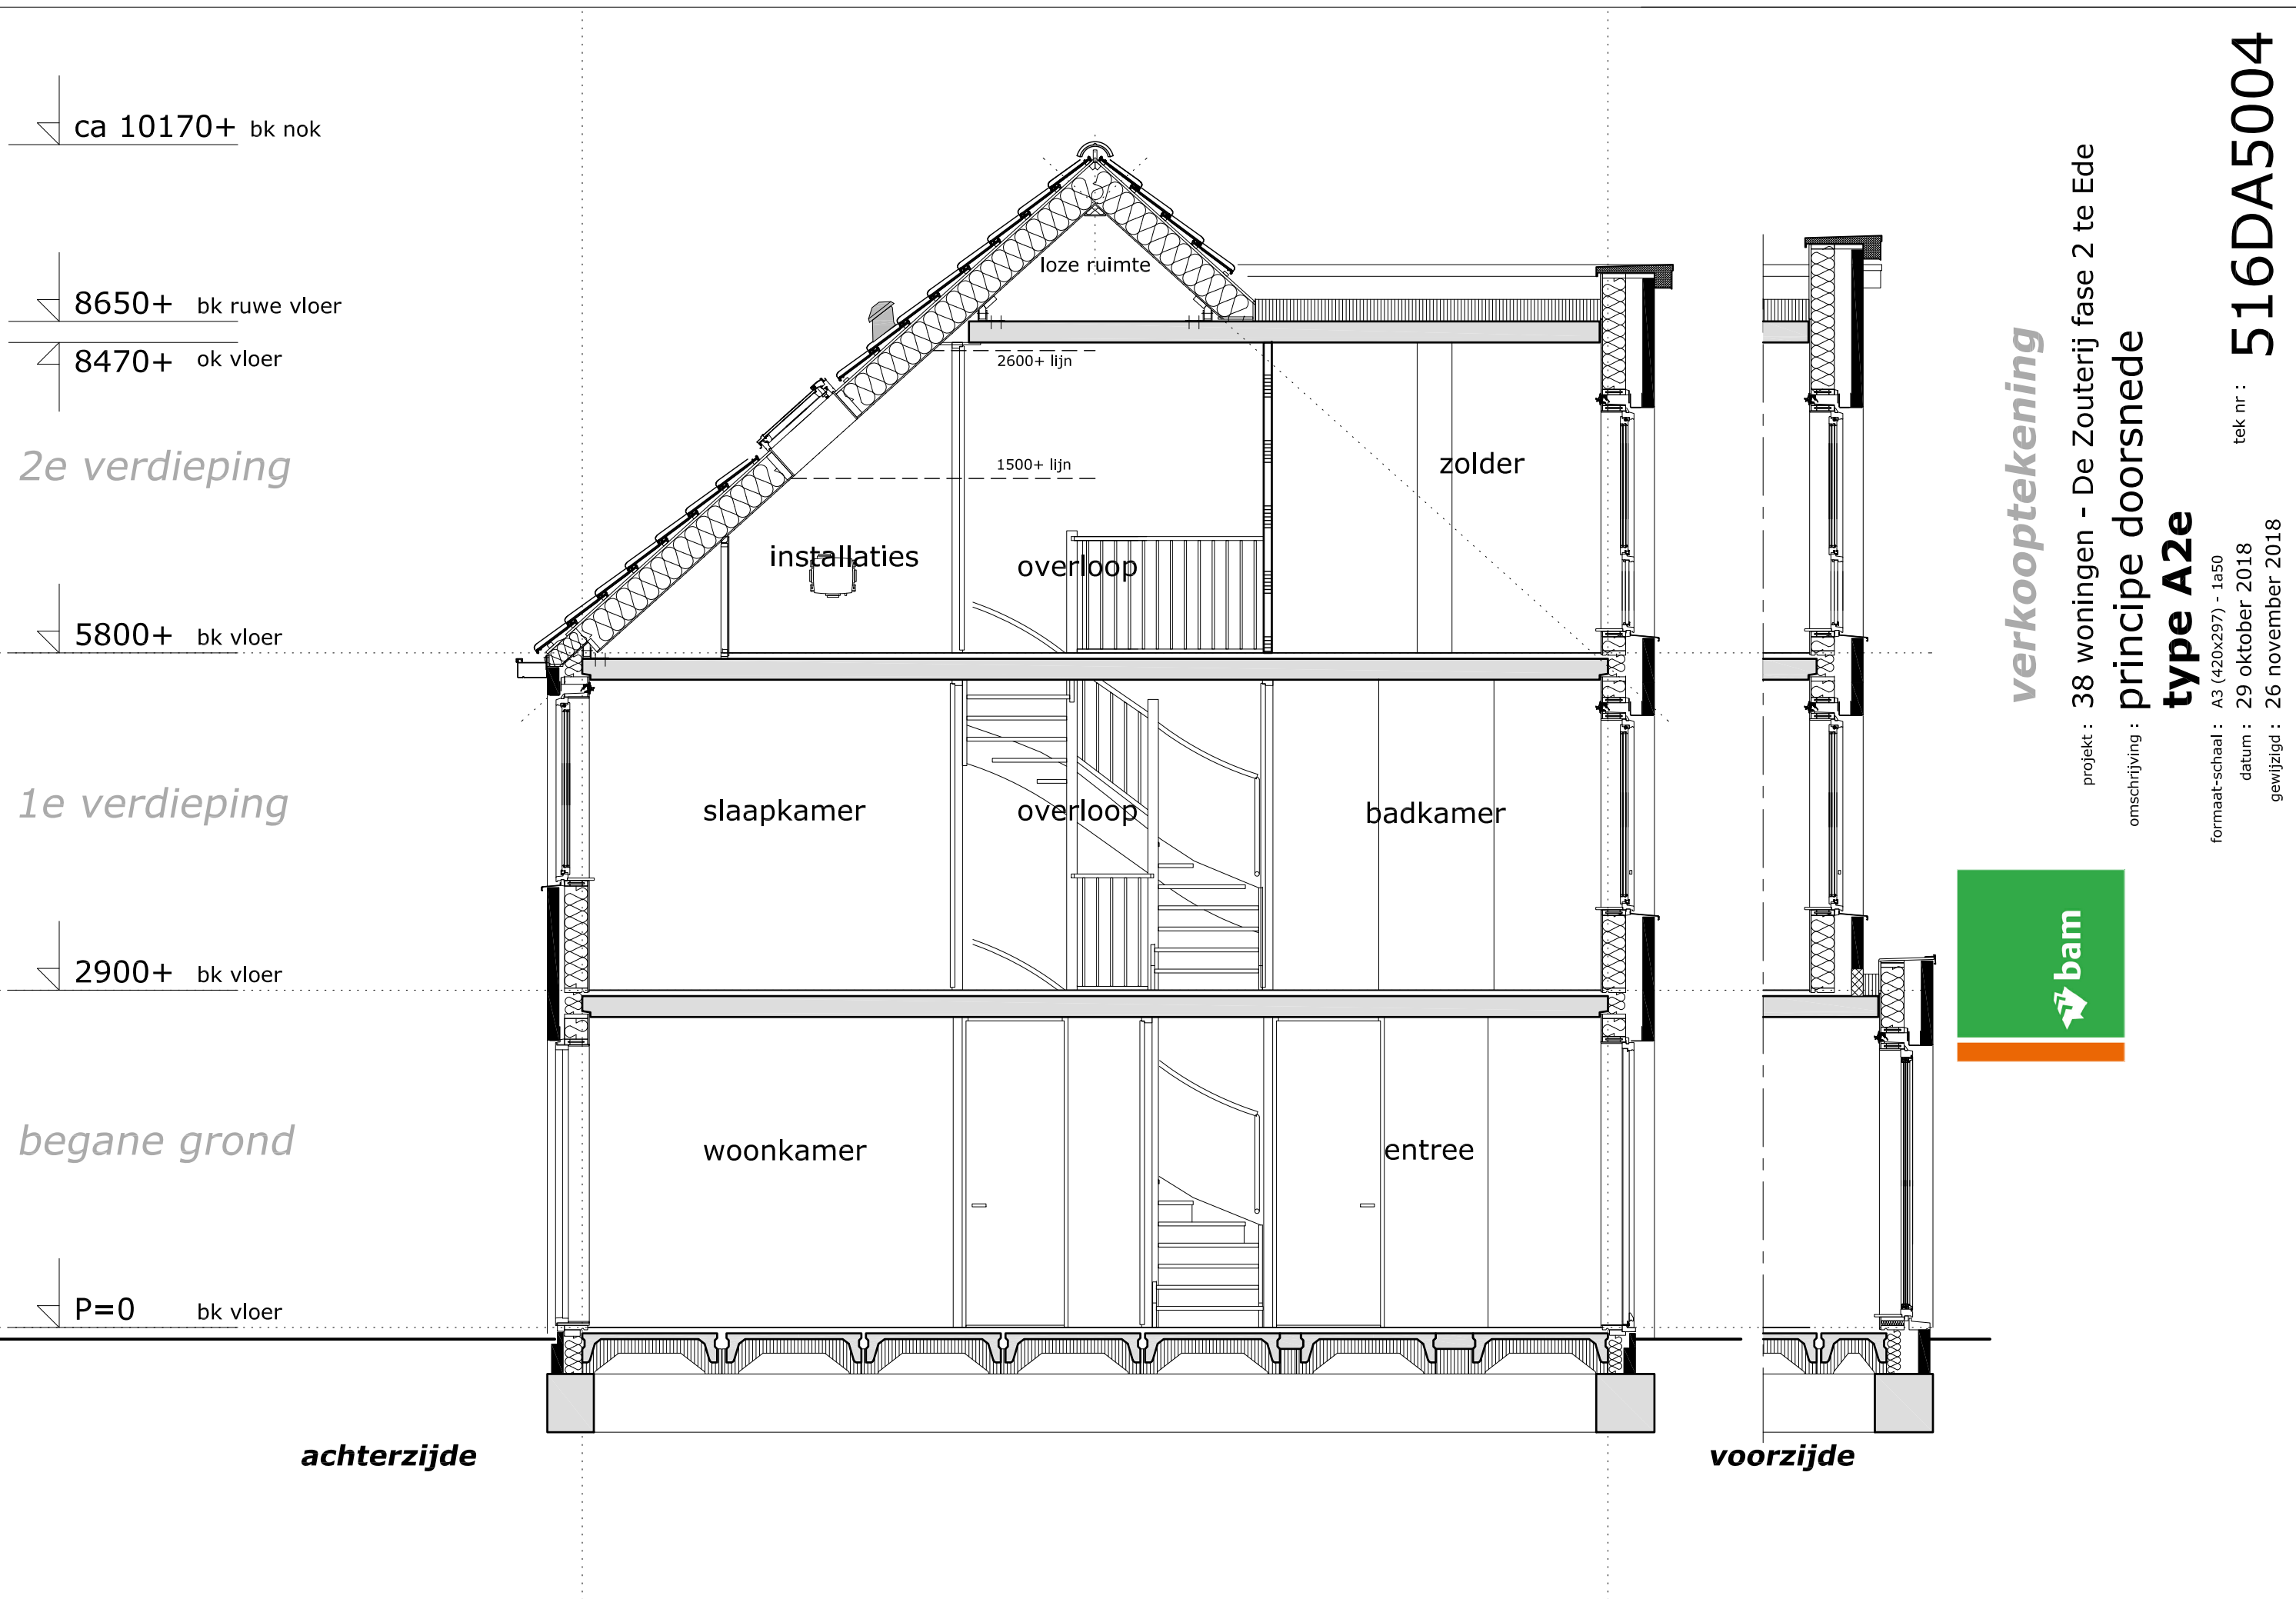

verkooptekening
 type A2e

project : 38 woningen - De Zouterij fase 2 te Ede
 omschrijving : principe doorsnede

formaat-schaal : A3 (420x297) - 1a50
 datum : 29 oktober 2018
 gewijzigd : 26 november 2018

tek nr : 516DA5004

