



verkooptekening

projekt : 38 woningen - De Zouterij fase 2 te Ede

omschrijving : principe doorsneden


types C

formaat-schaal : A3 (420x297) - 1a50

datum : 29 oktober 2018

gewijzigd : 26 november 2018

tek nr : **516DC5000**

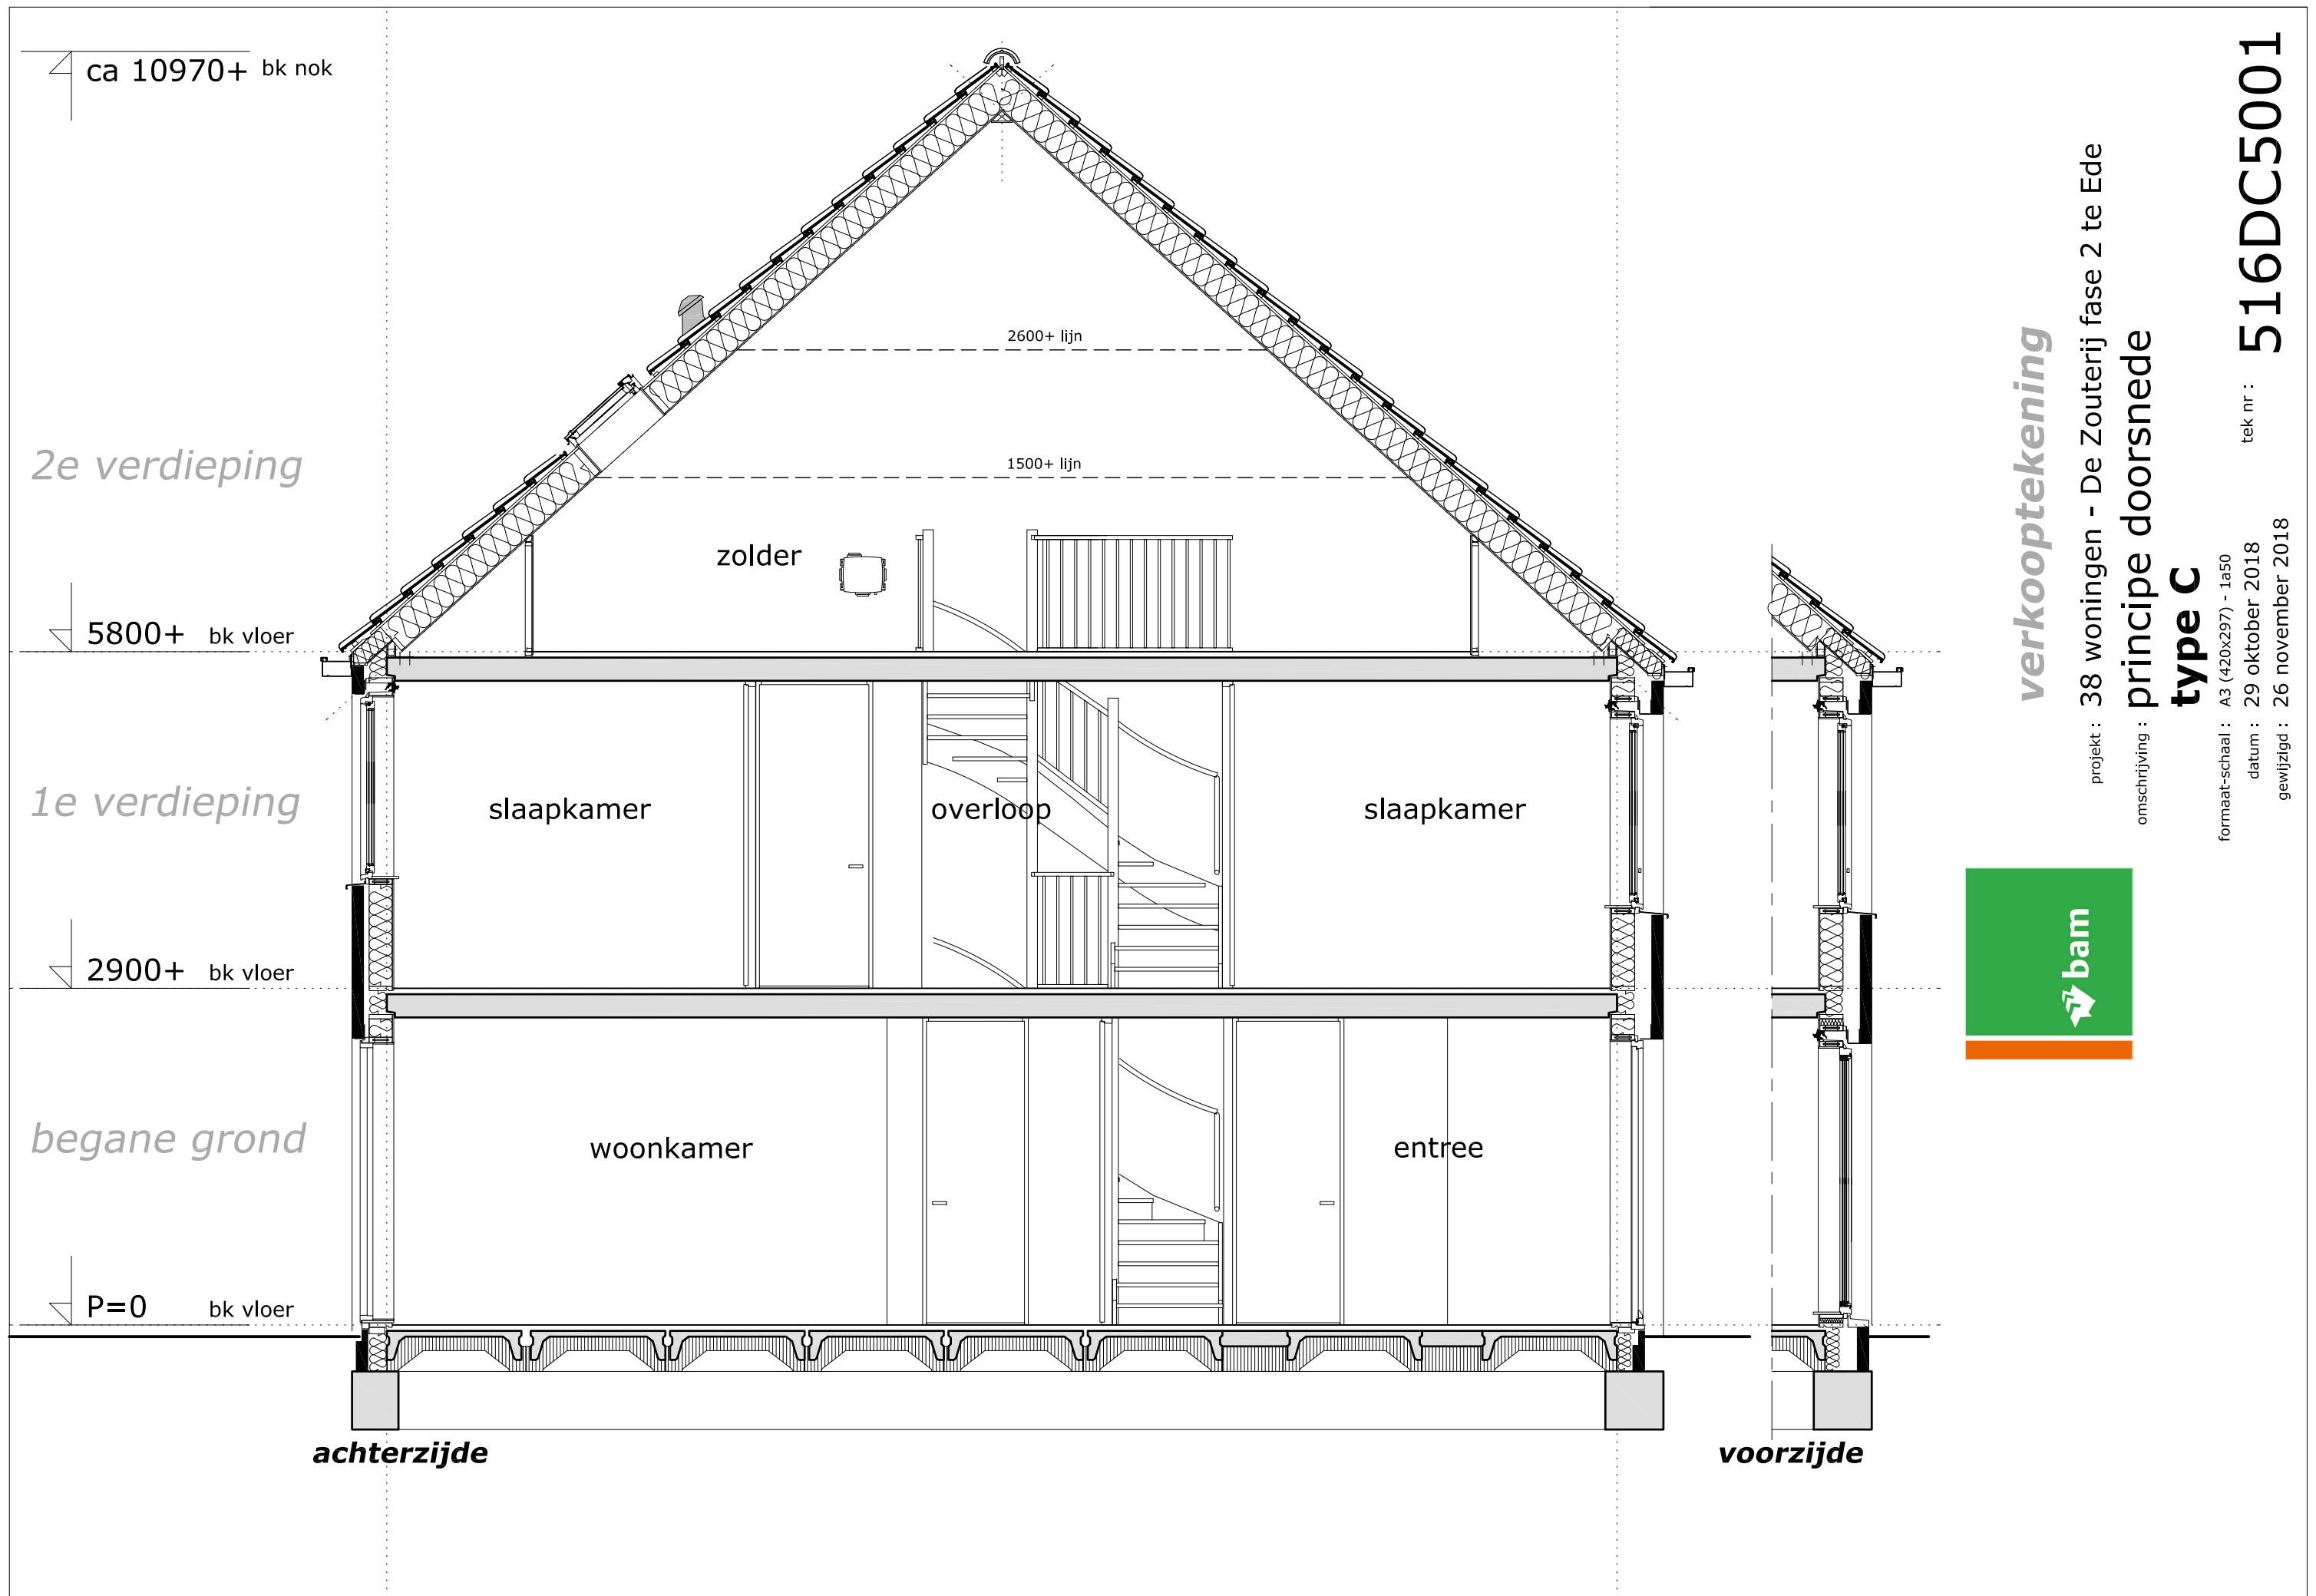

verkooptekening


project : 38 woningen - De Zouterij fase 2 te Ede
 omschrijving : principe doorsnede

type C

formaat-schaal : A3 (420x297) - 1a50
 datum : 29 oktober 2018
 gewijzigd : 26 november 2018

tek nr : **516DC5001**



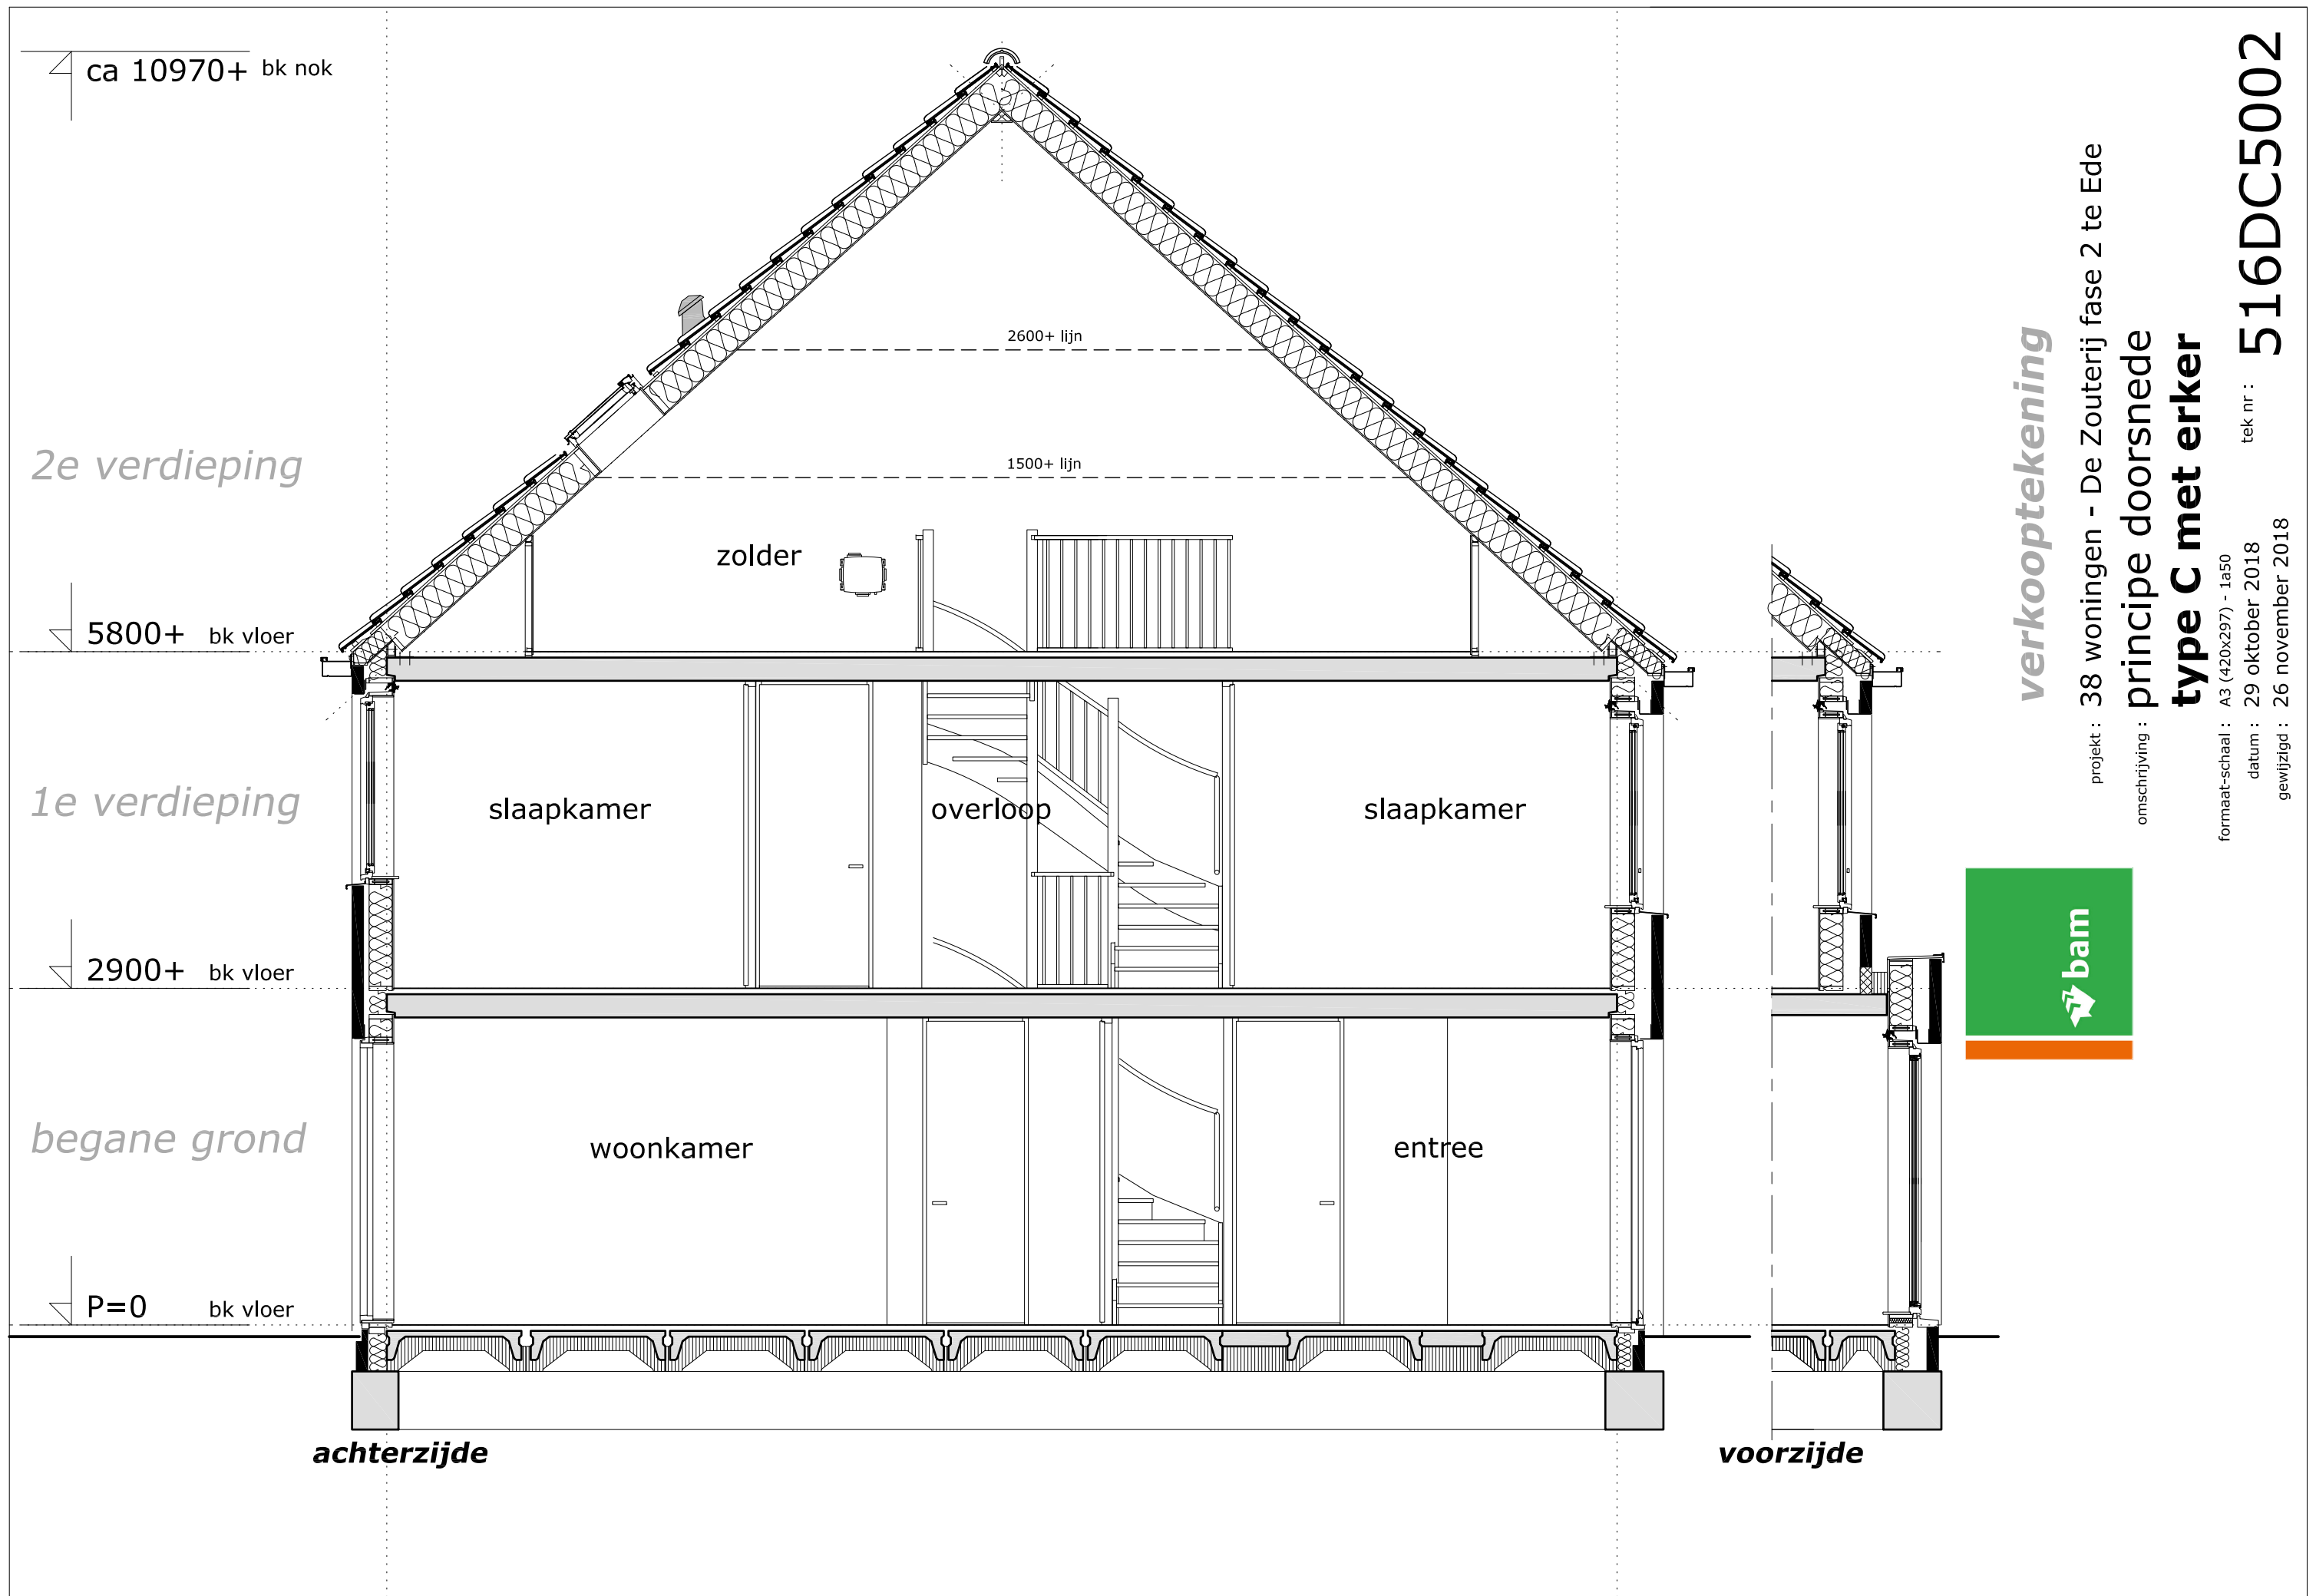


verkooptekening

projekt : 38 woningen - De Zouterij fase 2 te Ede
 omschrijving : **principe doorsnede**
type C met erker

formaat-schaal : A3 (420x297) - 1a50
 datum : 29 oktober 2018
 gewijzigd : 26 november 2018

tek nr : **516DC5002**



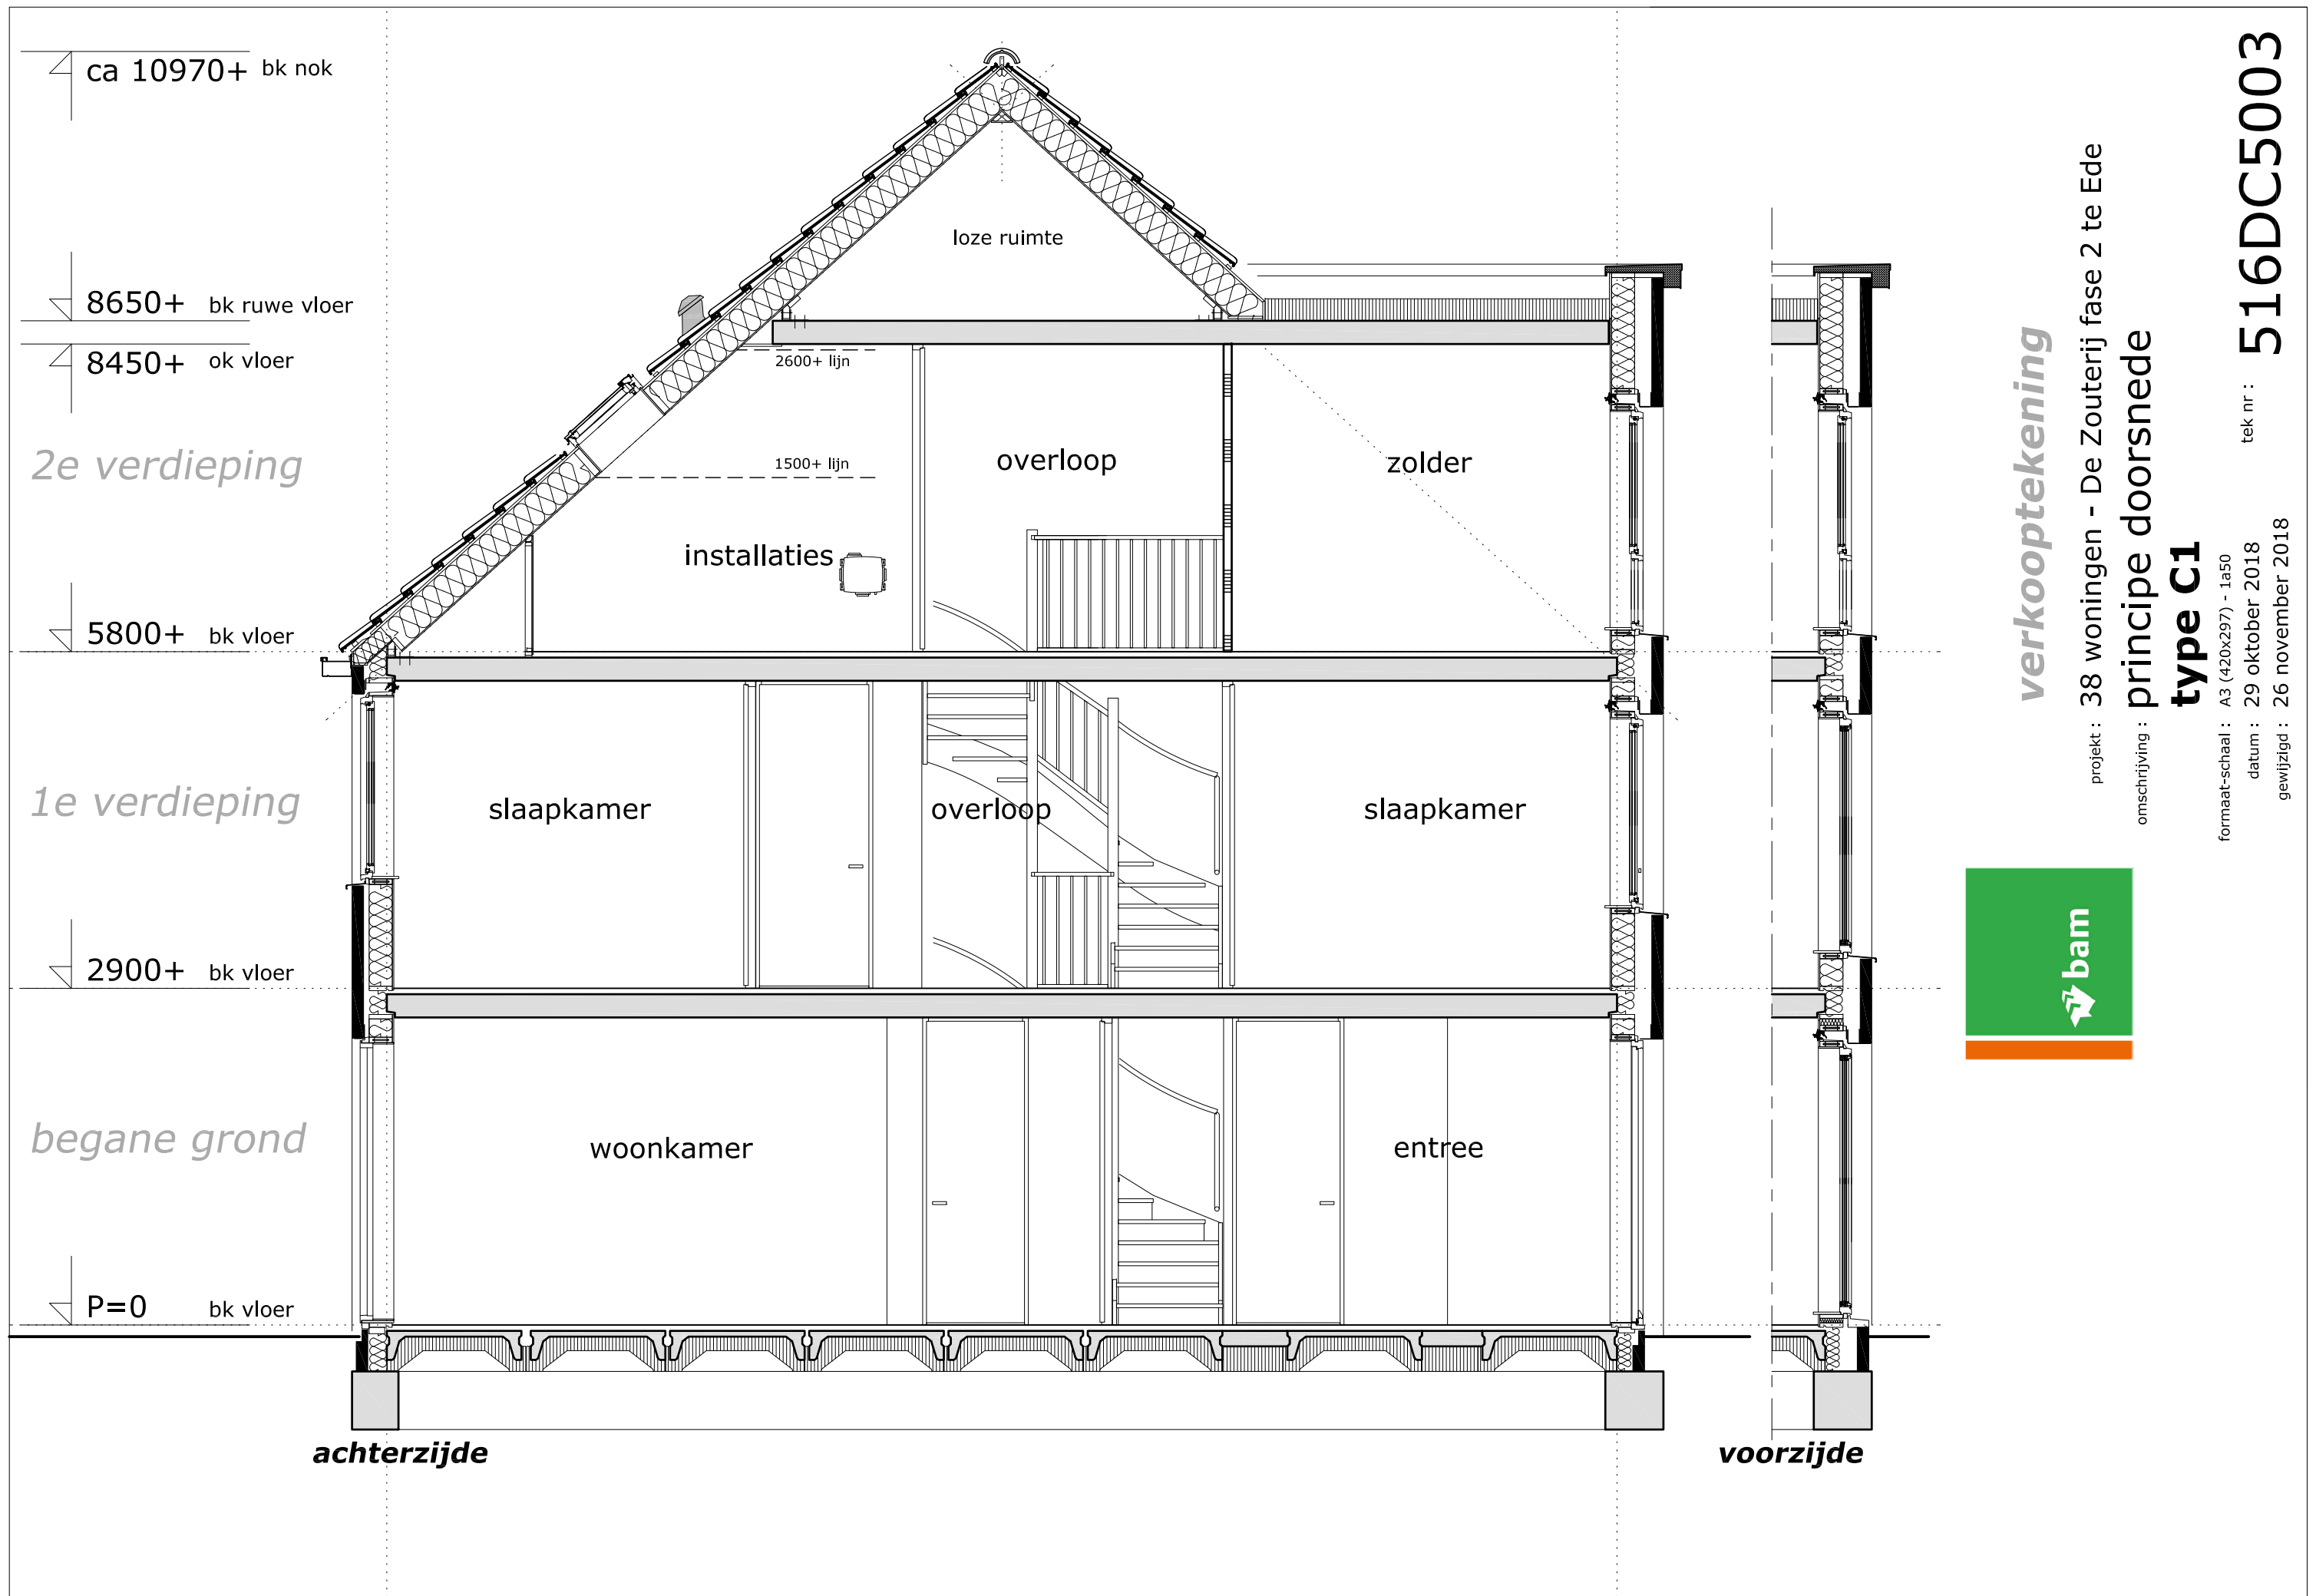

verkooptekening


project : 38 woningen - De Zouterij fase 2 te Ede
 omschrijving : **principe doorsnede**

type C1

formaat-schaal : A3 (420x297) - 1a50
 datum : 29 oktober 2018
 gewijzigd : 26 november 2018

tek nr : **516DC5003**



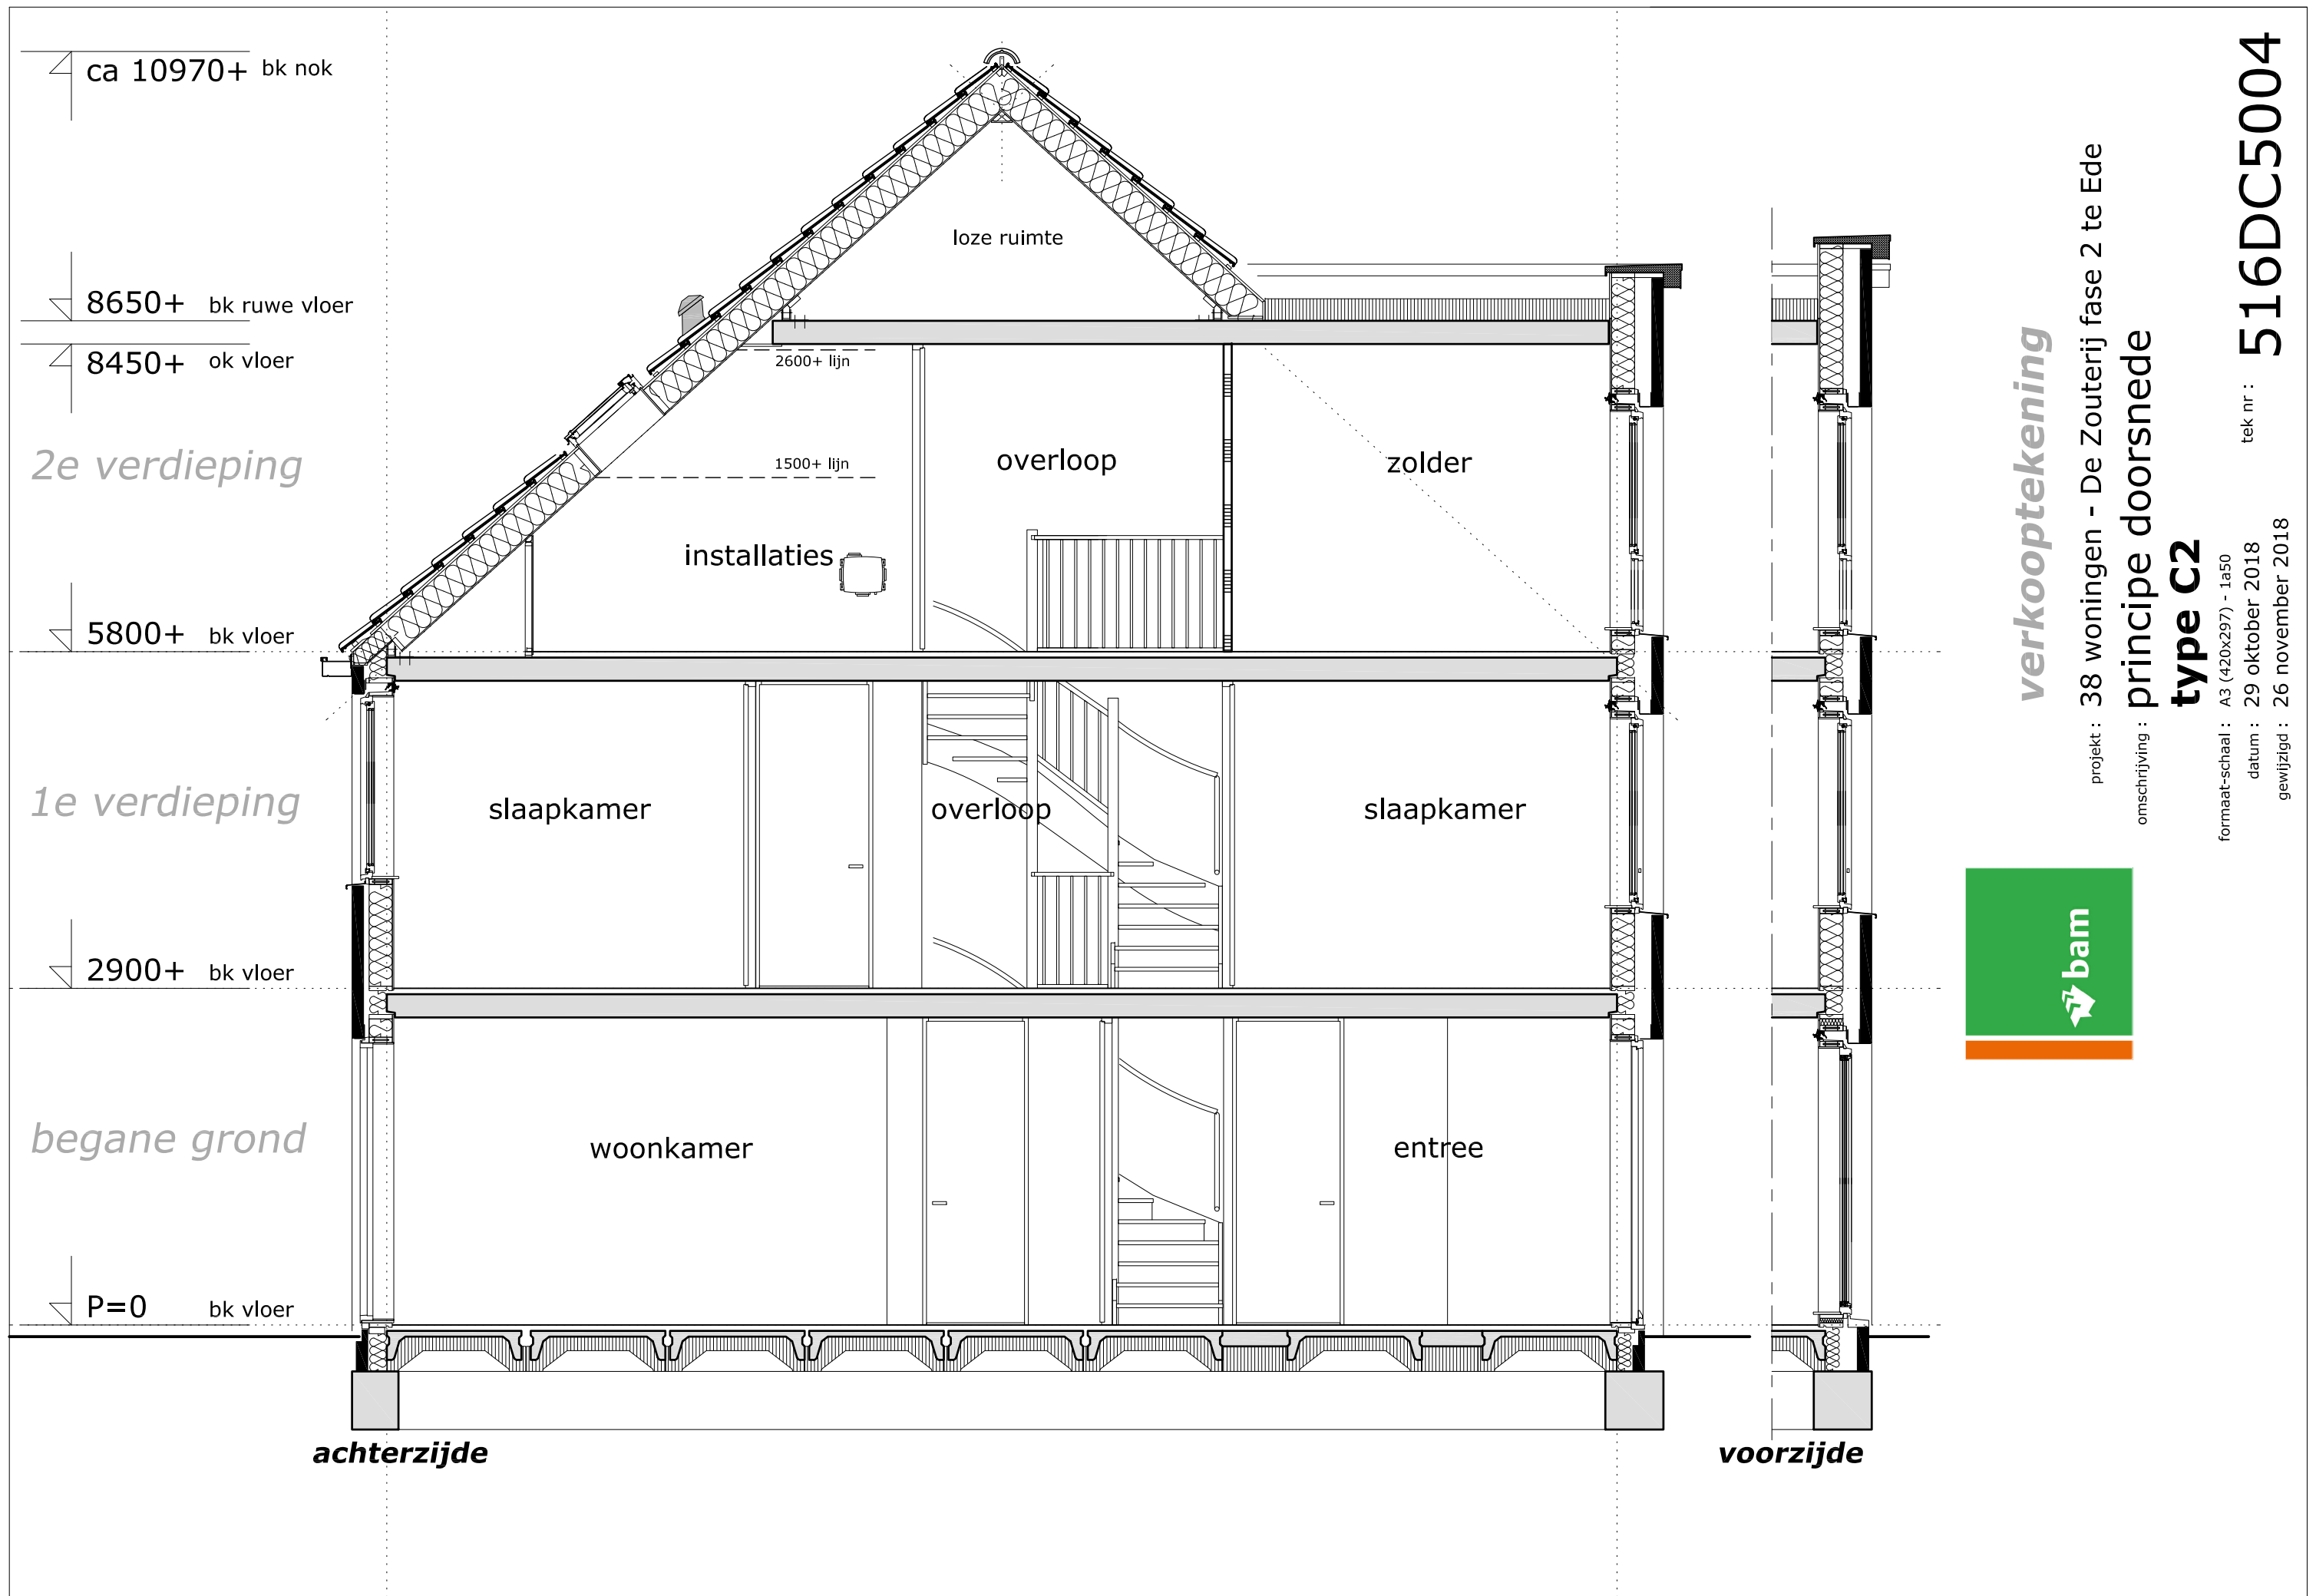

verkooptekening


project : 38 woningen - De Zouterij fase 2 te Ede
 omschrijving : **principe doorsnede**

type C2

formaat-schaal : A3 (420x297) - 1a50
 datum : 29 oktober 2018
 gewijzigd : 26 november 2018

tek nr : **516DC5004**



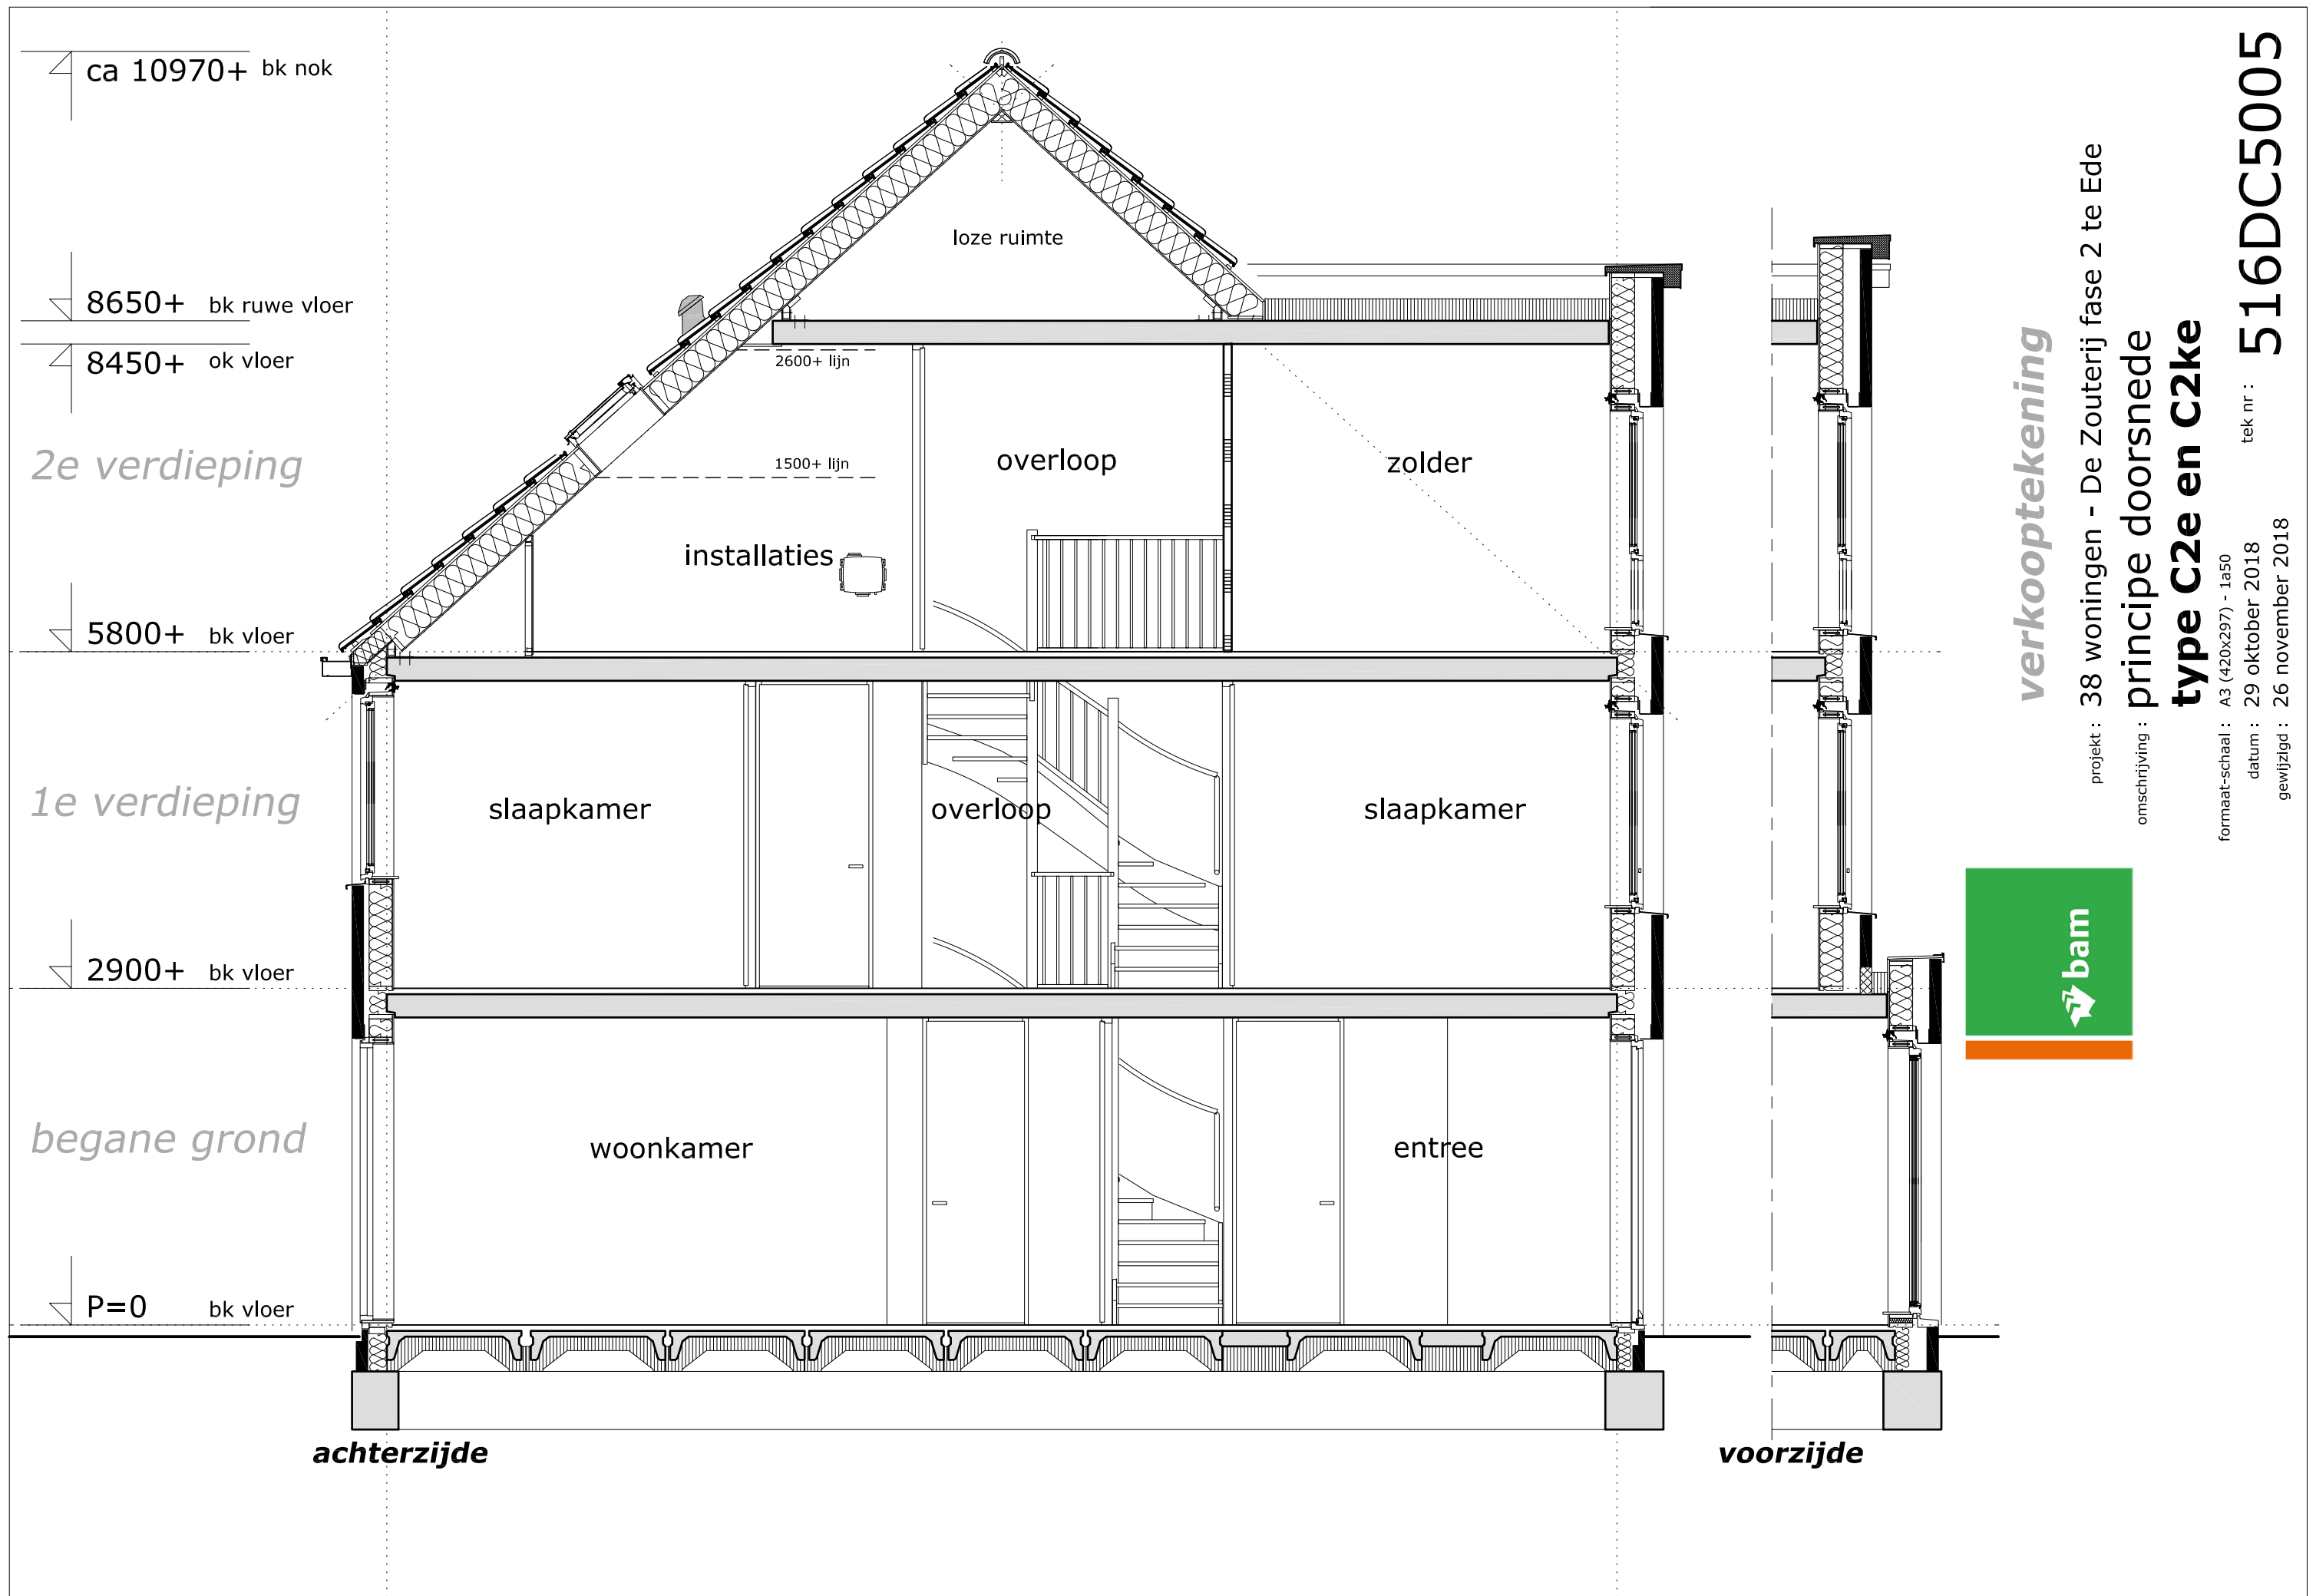

verkooptekening

project : 38 woningen - De Zouterij fase 2 te Ede
 omschrijving : principe doorsnede

type C2e en C2ke

formaat-schaal : A3 (420x297) - 1a50
 datum : 29 oktober 2018
 gewijzigd : 26 november 2018

tek nr : 516DC5005

